

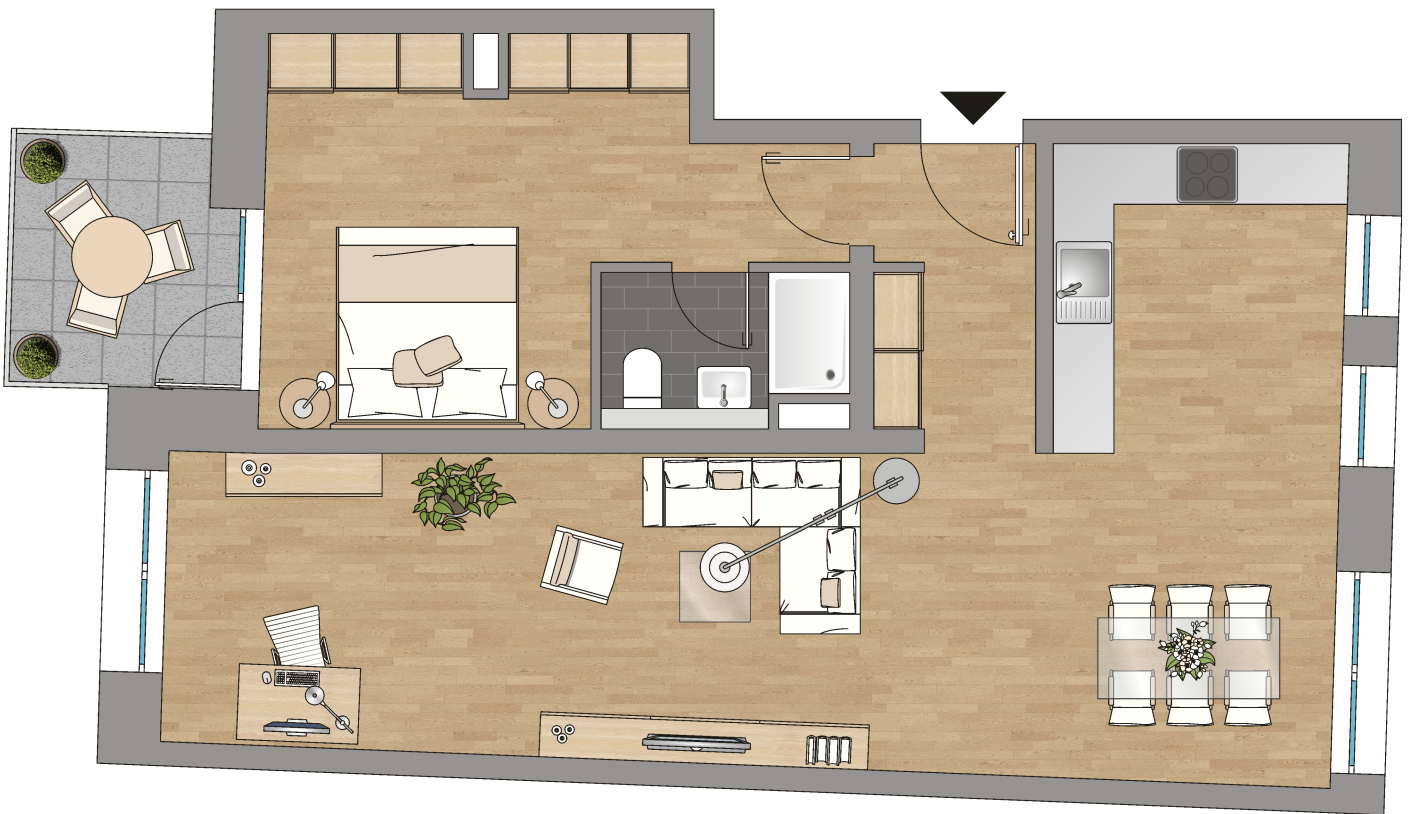


EAST 60

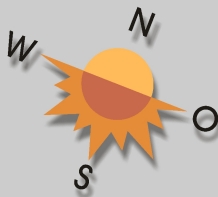

60314 Frankfurt am Main
Ostendstr. 60

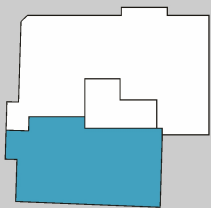

WHG-Nr. 03
2-Zimmer-Wohnung
1. Obergeschoss

Diele	ca. 4,73 m ²
Wohnen/Kochen/Essen	ca. 44,60 m ²
Bad	ca. 3,53 m ²
Schlafen	ca. 16,46 m ²
Balkon 50%	ca. 2,42 m ²

Wohnfläche ca. **71,74 m²**

Die dargestellte Möblierung ist nur beispielhaft, sie ist nicht Gegenstand der Bauträgerleistung und im Kaufpreis nicht enthalten. Alle Angaben ohne Gewähr.