



▼ Erdgeschoss

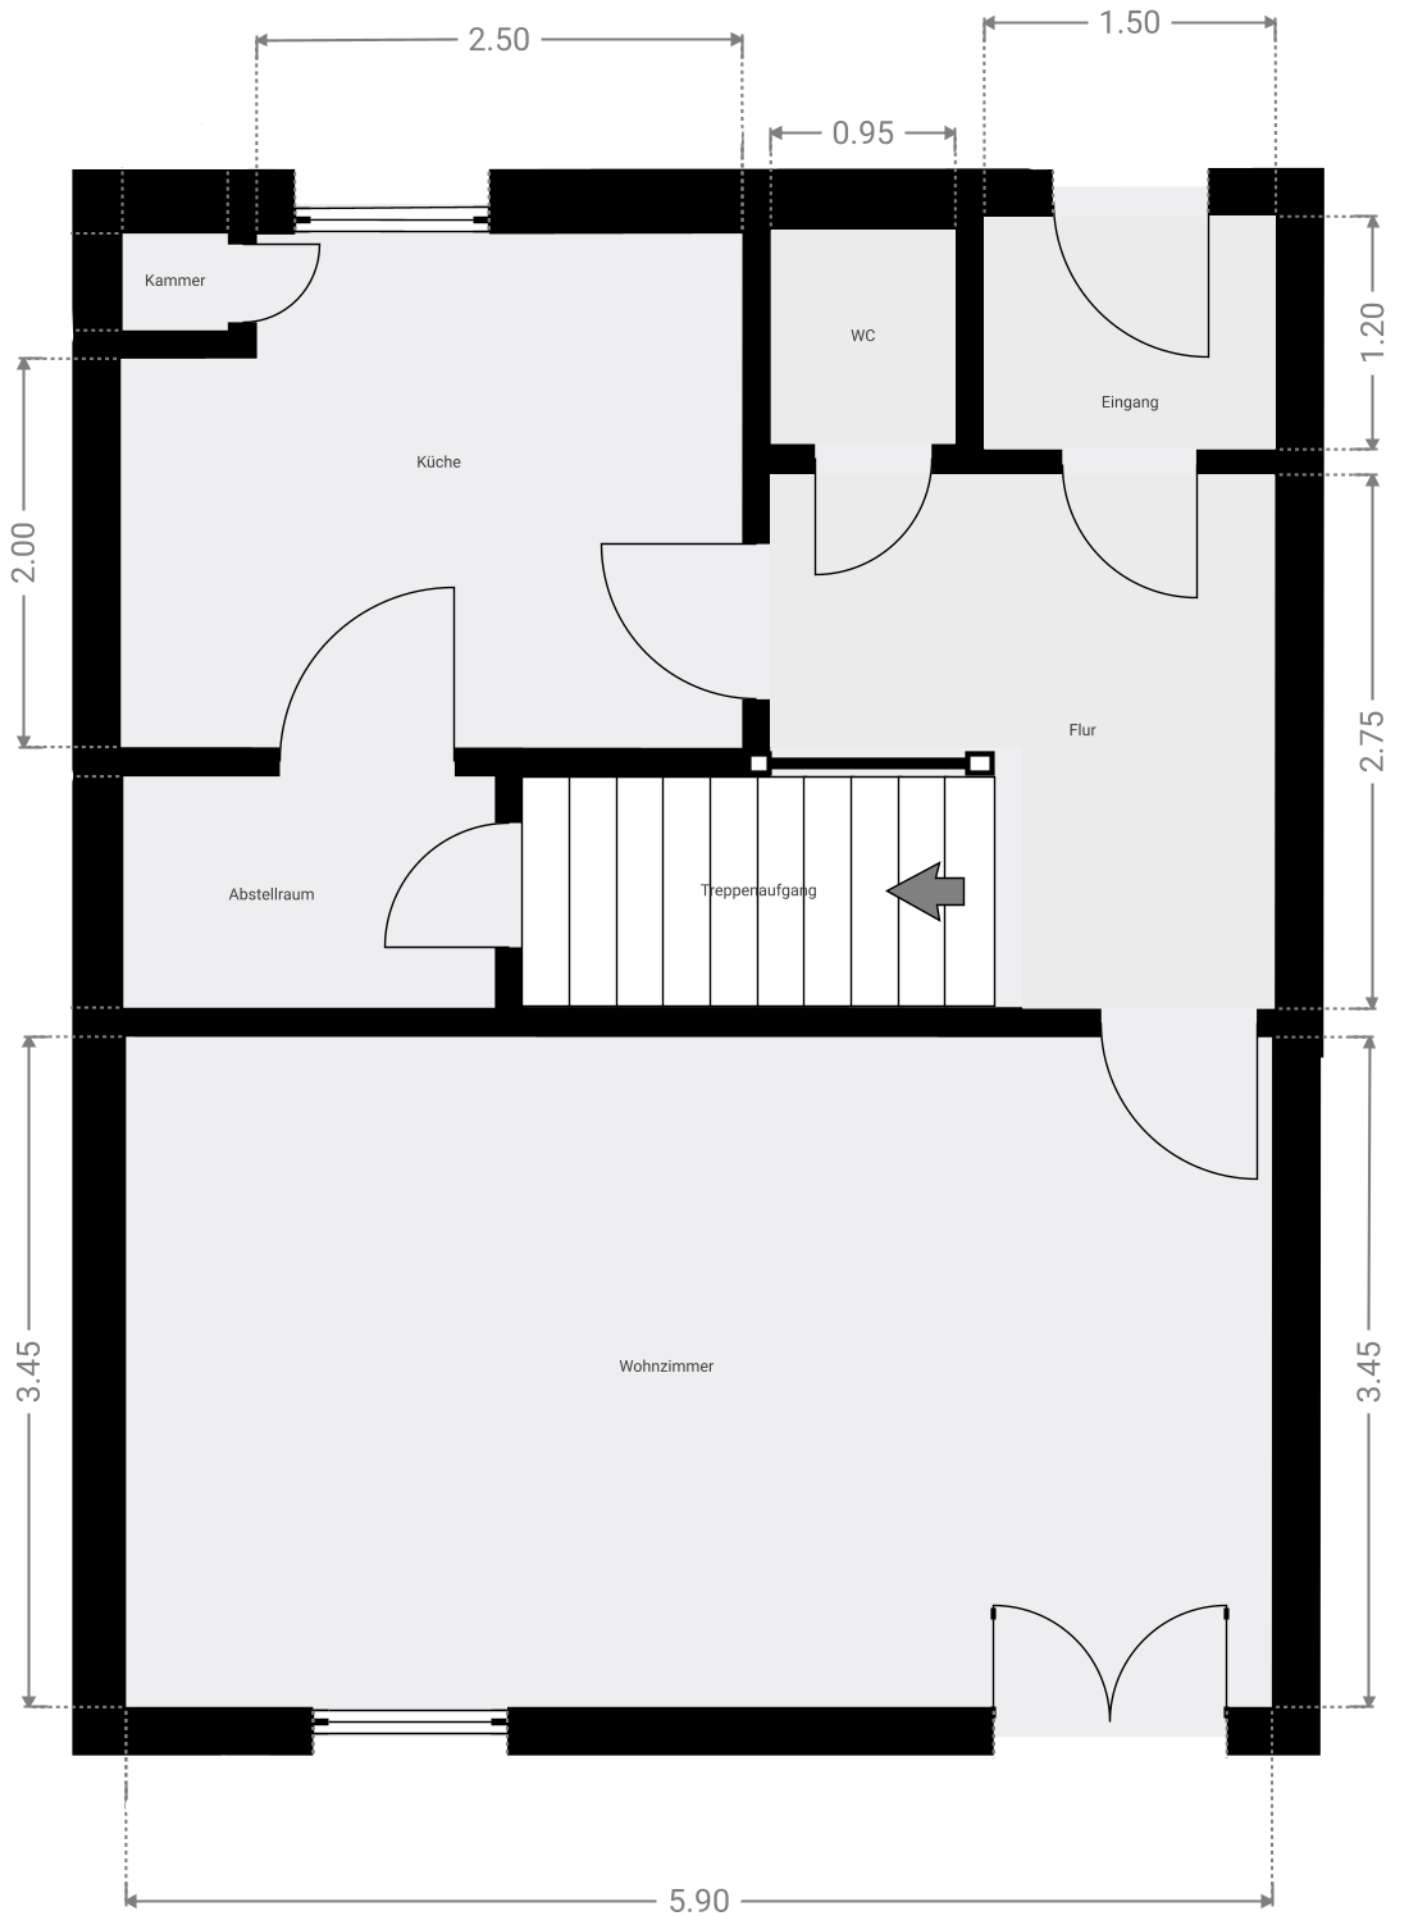

Alle Angaben beruhen auf Information des Eigentümers.


Page 1/4

▼ Obergeschoss

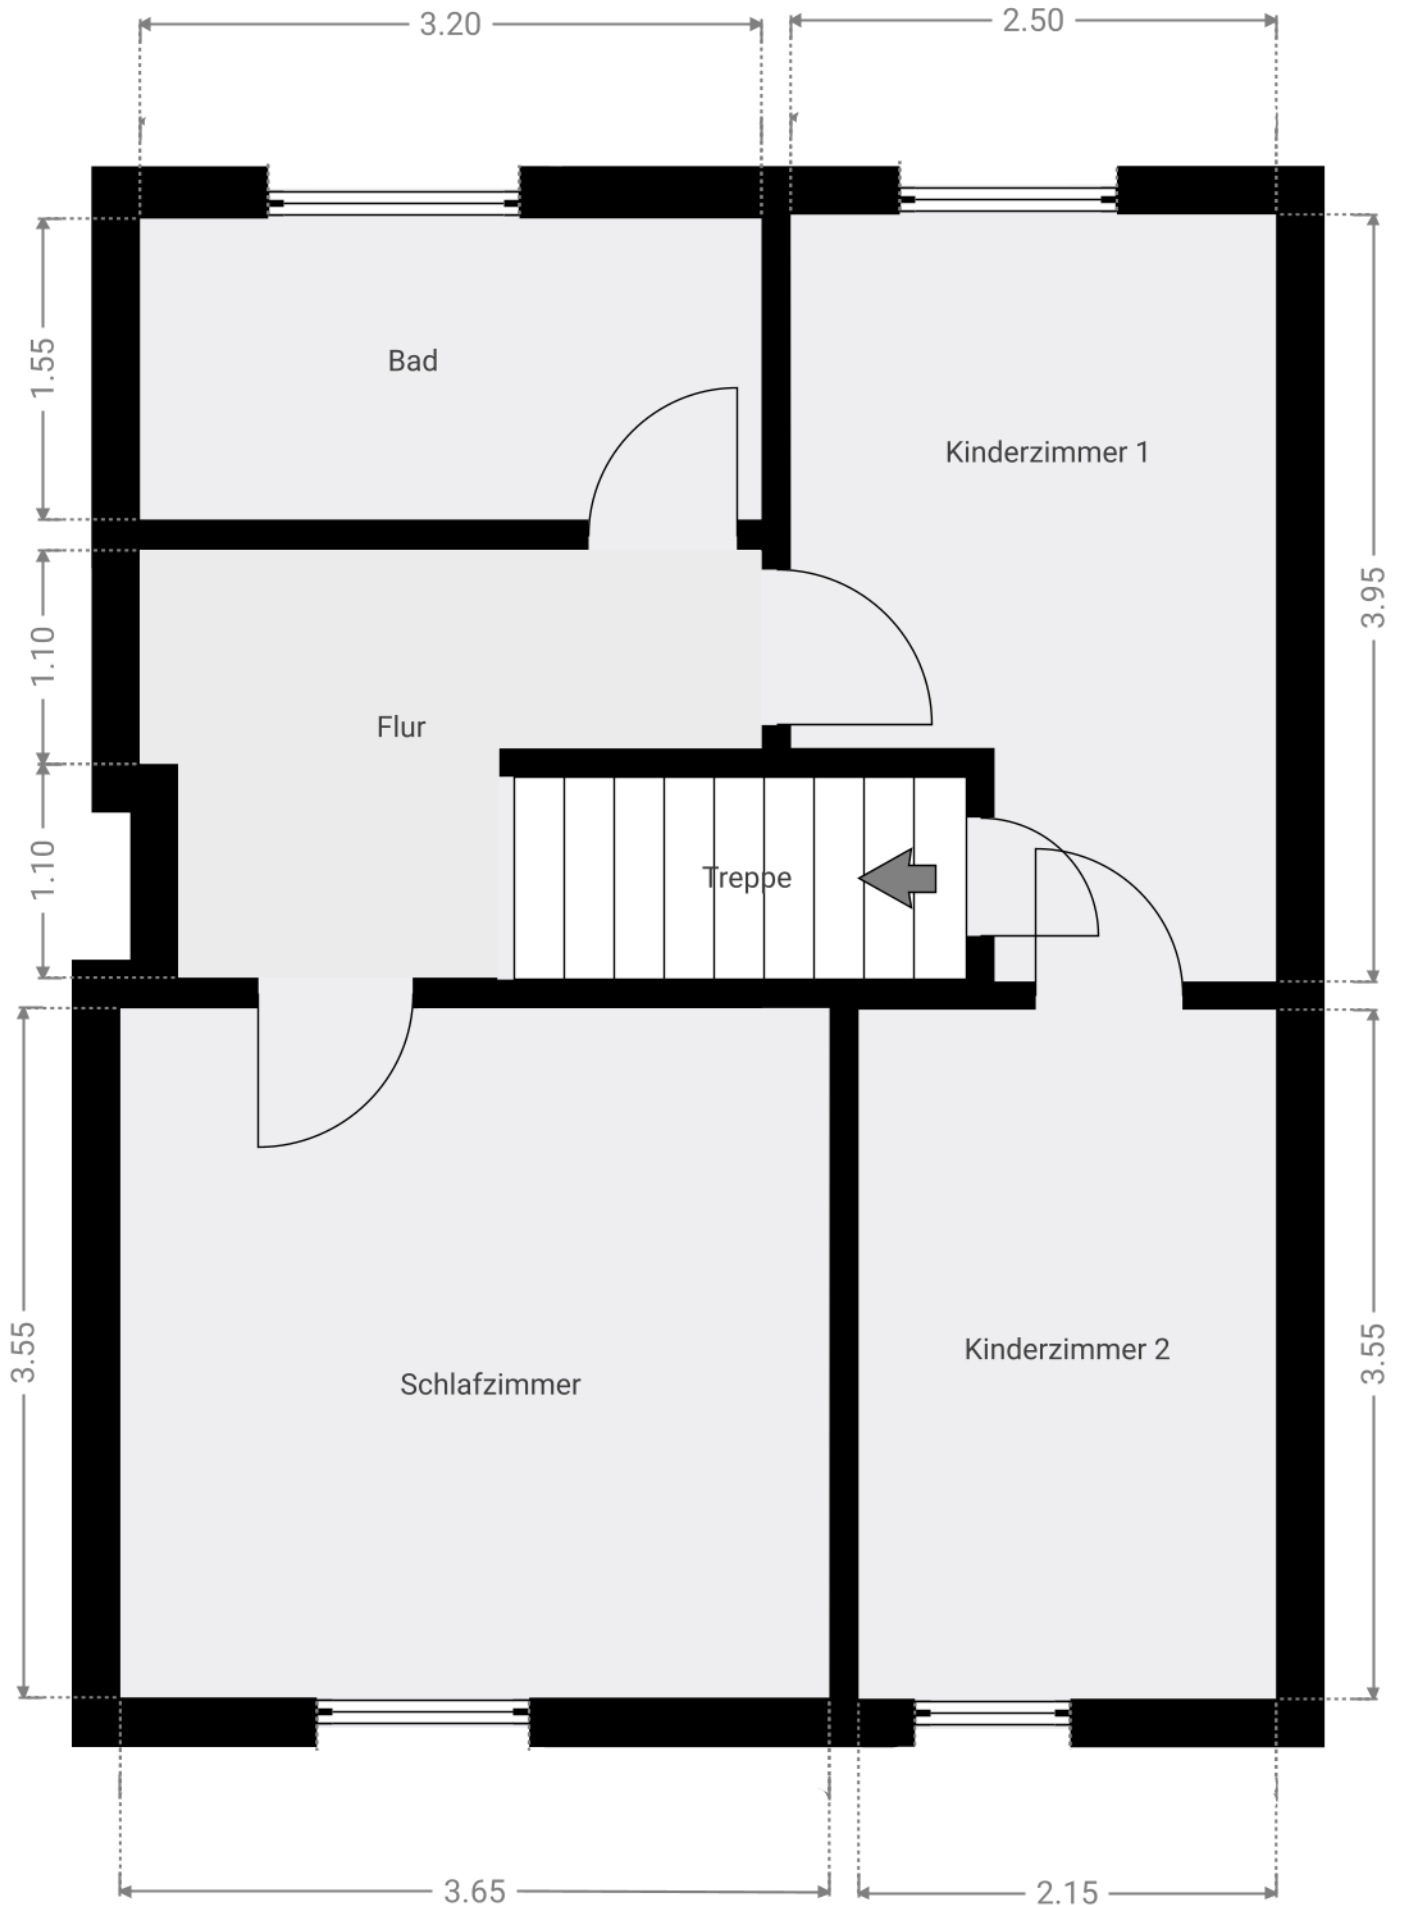


Alle Angaben beruhen auf Information des Eigentümers.

Page 2/4

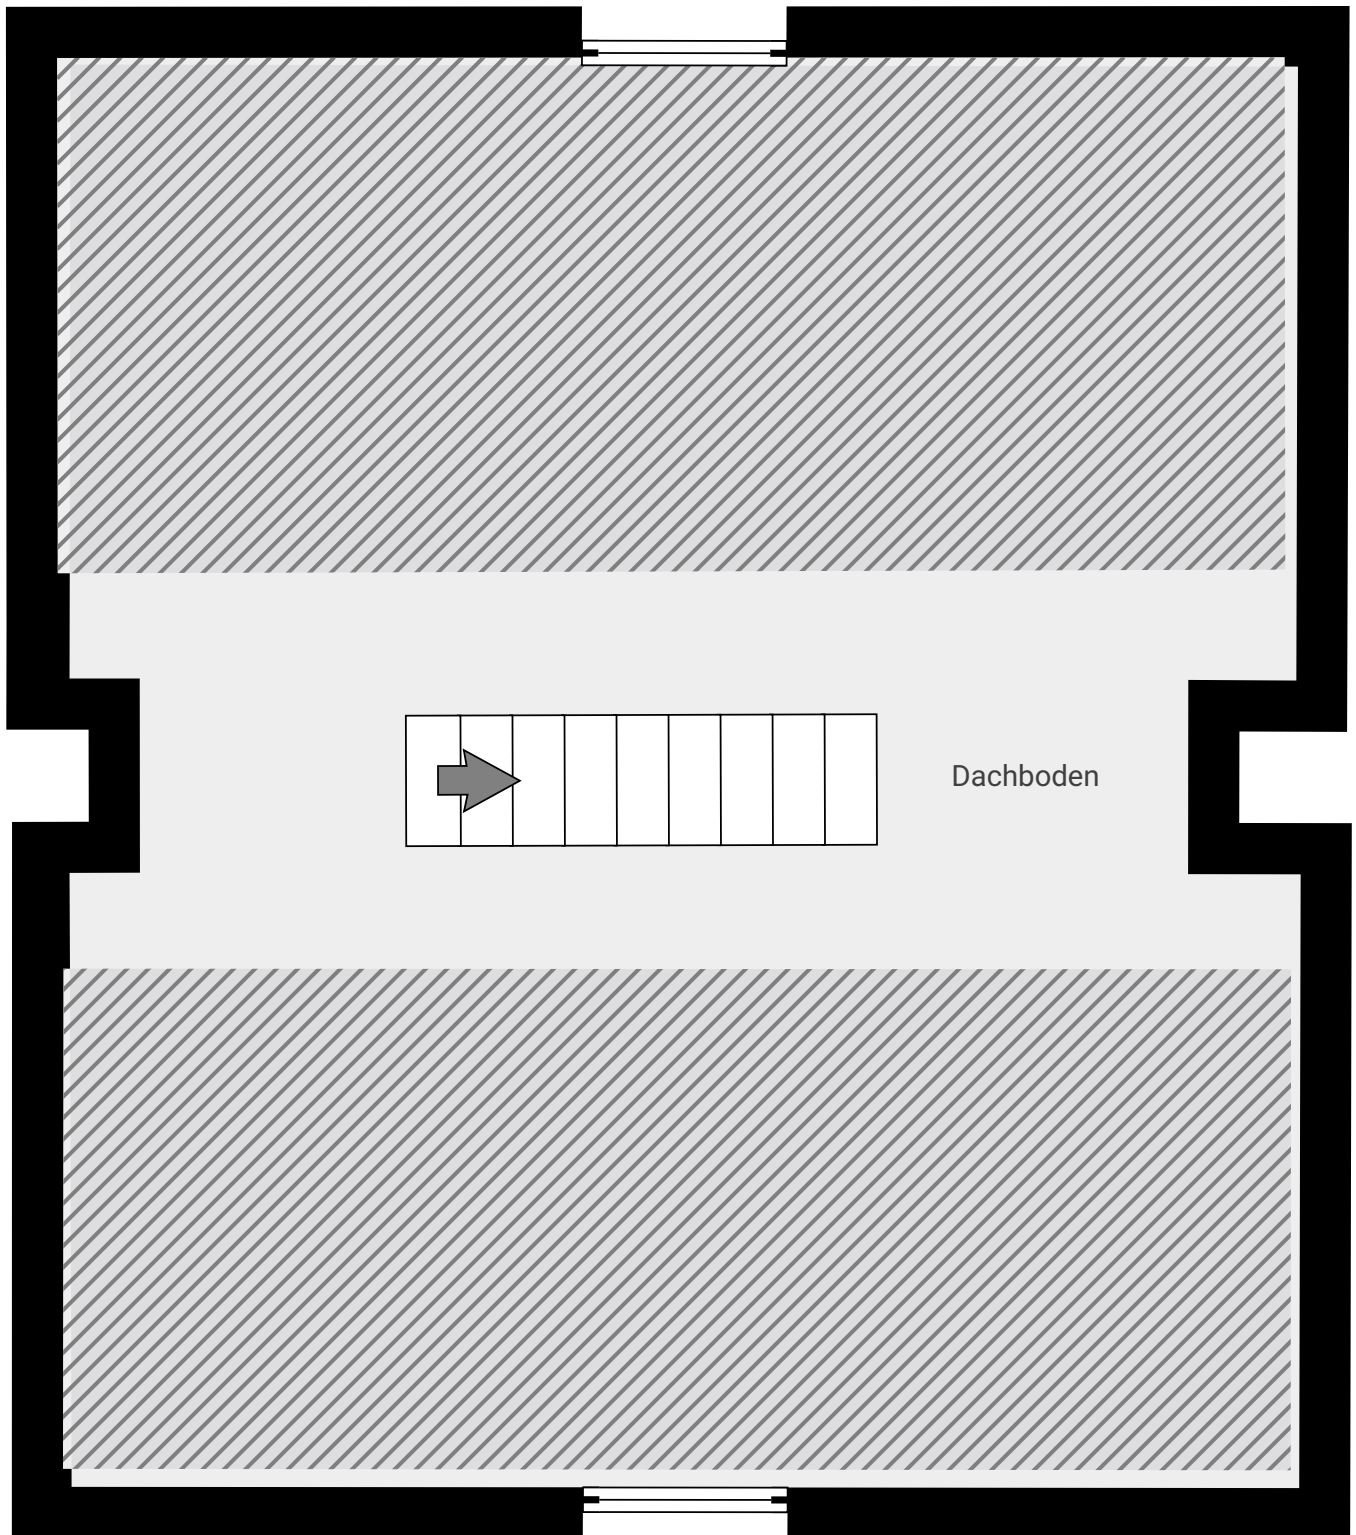

▼ Keller

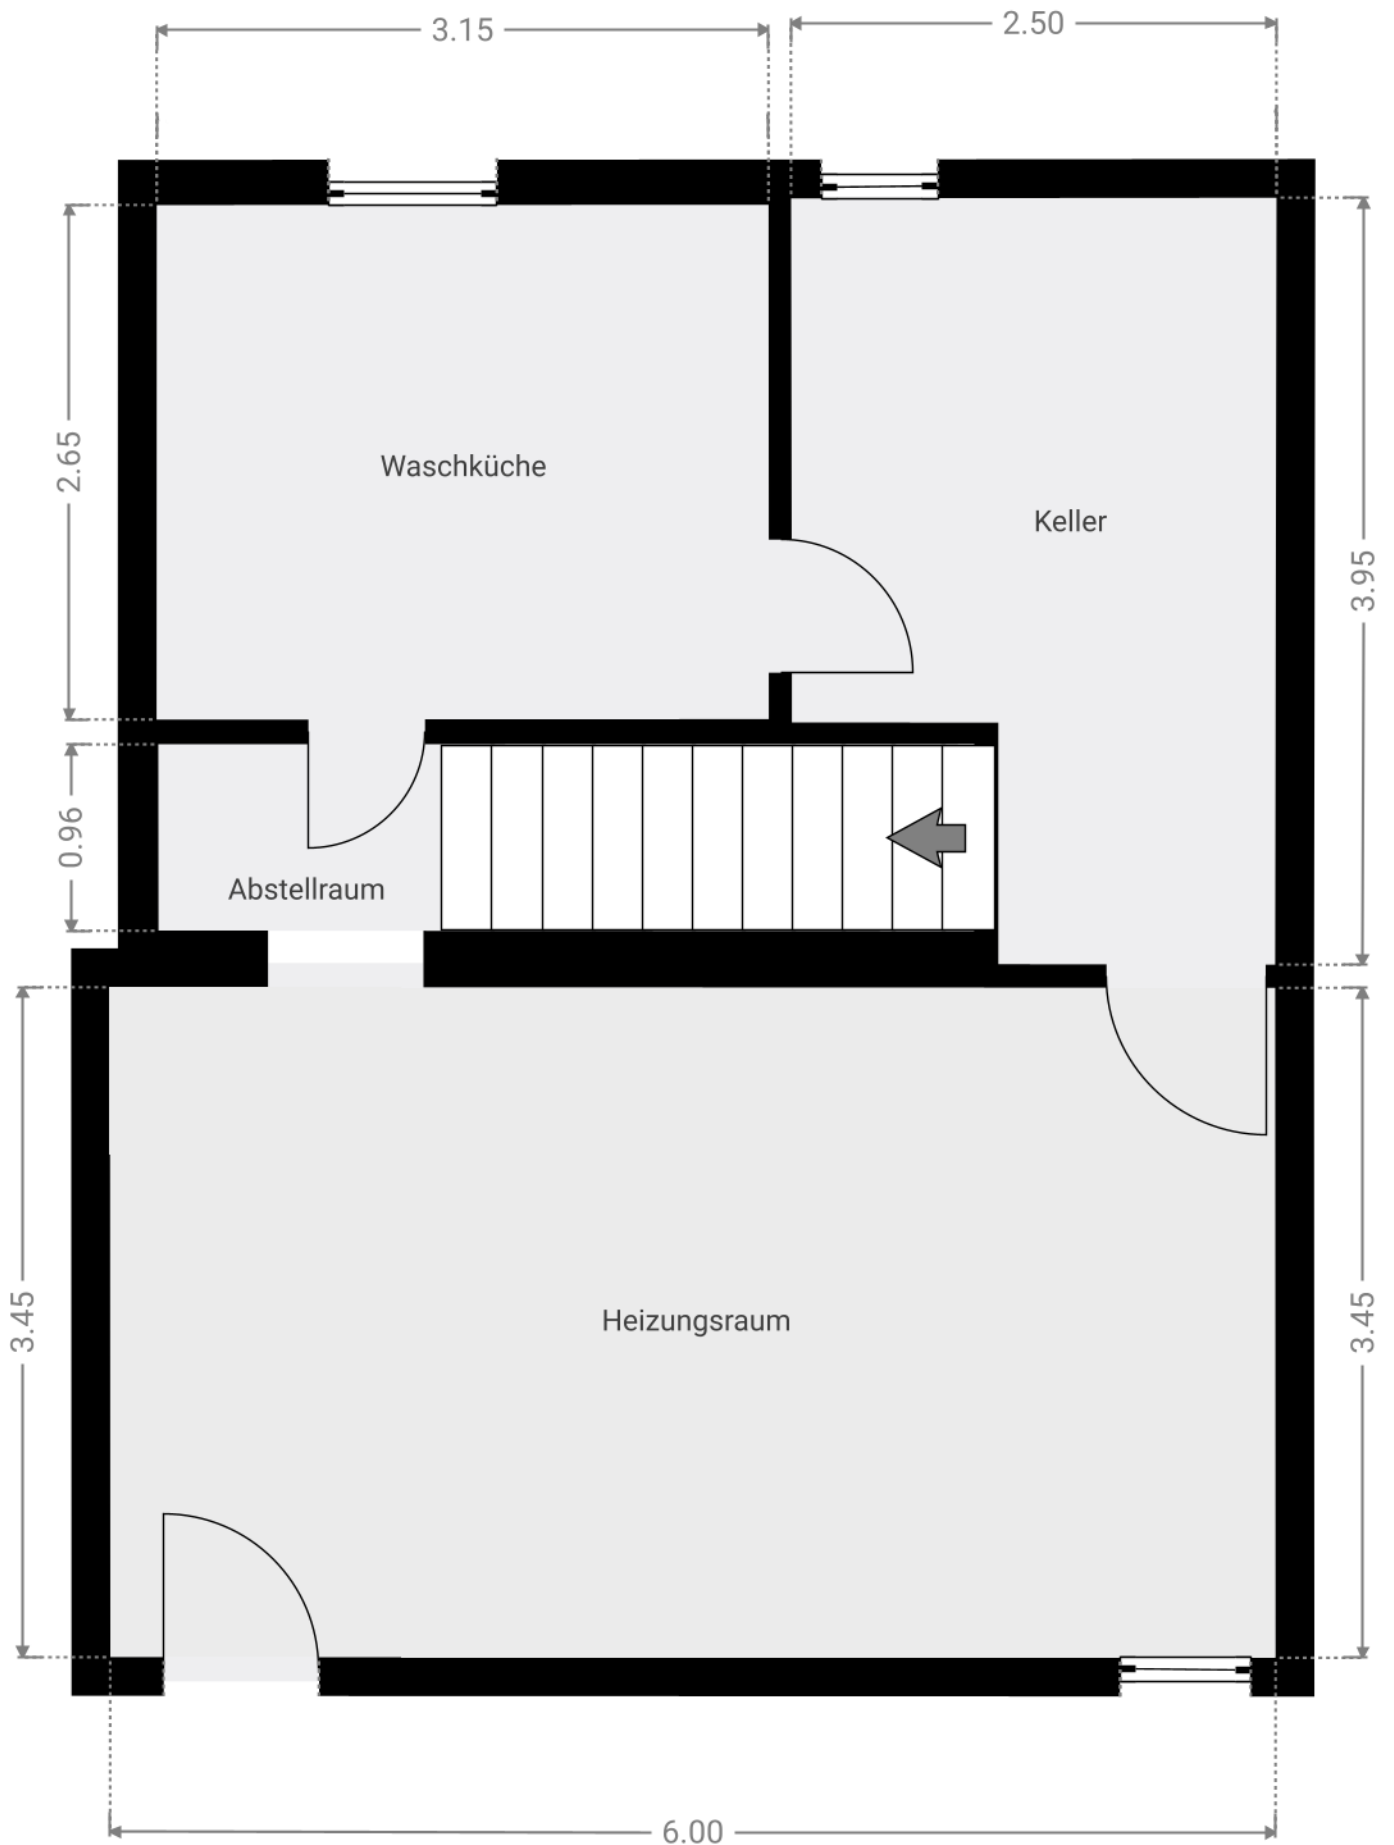

Alle Angaben beruhen auf Information des Eigentümers.

Page 4/4