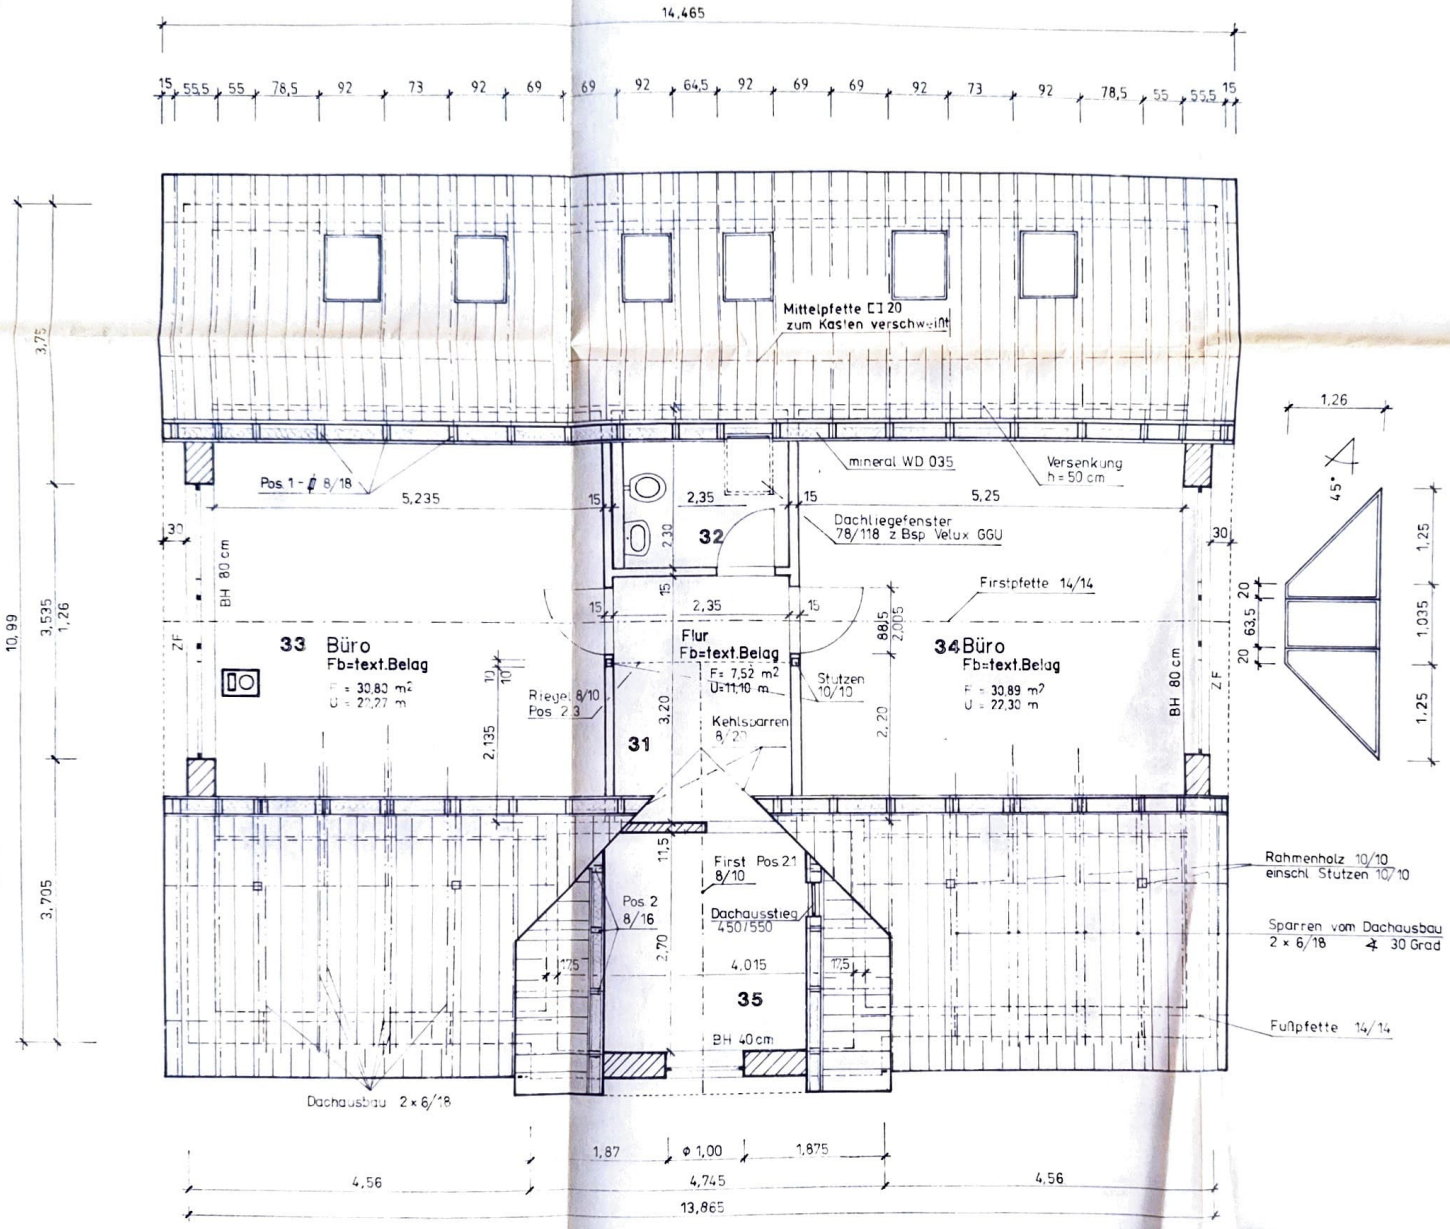

Bemerkungen

Mauerwerk aus Wärmedämmziegel
Hlz Rohdichte 0,90 kg/dm³
SFK 12 mit LM

Trockenbauwände
d = 15 cm (geforderter Schallschutzwert
RW = 47 dB)
ACHTUNG! Feuchtraum 2-lagig

- TÜREN
Innentüren als Futtertüren furniert
(EICHE HELL), teilweise mit
Glasausschnitt

Projekt Bauherr	Neubau Physiotherapie/ Arztpraxis/Büro Fam. Holze Heinrich-Heine-Str. 5 0-9230 Brand-Erbisdorf	Projekt-Nr.	
Grundriß - Spitzboden		Maßstab	1:50
		Blatt-Nr.	
		Gezeichnet	
		Bearbeitet	
		Datum	07.05.1993
Planung	Bauplanungsbüro Lippmann/Eppendorfer Großhartmannsdorfer Str. 15 0-9230 Brand-Erbisdorf Tel. 2403		