


Vorschlag einer zusätzlichen Bebauung

PS: Die Bauaufsichtliche Prüfung / Genehmigung liegt noch nicht vor.

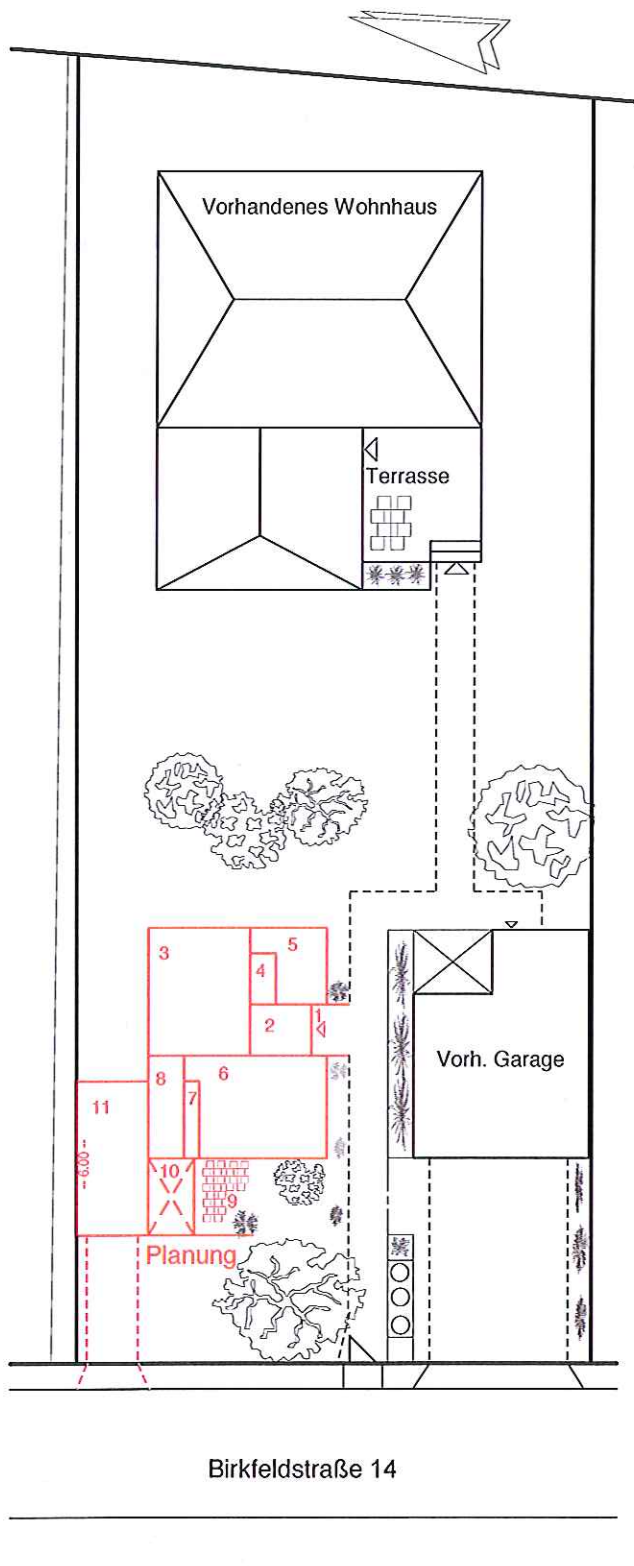

Raumaufteilung

- 1) Eingang
- 2) Flur
- 3) Schlafen oder Büro
- 4) Abstell
- 5) Bad mit WM
- 6) Wohnen oder Büro
- 7) Küche
- 8) Hausanschluss und Abstell
- 9) Terrasse mit Sichtschutz
- 10) Überdachung Terrasse
- 11) Garage

Mögliche Nutzung

- Wohnen für erwachsene Kinder
- Wohnen für Personal
- Wohnen im Alter
- Wohnen für Pflegepersonal
- Gewerbe / Büro / Homeoffice
- Vermietung



ARCHITEKT		Architekt Dierk Mumm Im Amseltal 30, 13465 Berlin Tel.: 030- 401 091 88	
■ DIERK MUMM ●			
Projekt:		Planung einer zusätzlichen Bebauung	
Bauherr:		Lageplan	
Ergänzt/geändert	Datum	Bauteil: gefertigt am:	20.5.25
		Maßstab:	