

Vermessungs- und Katasterverwaltung Niedersachsen

Gemeinde: Osterholz-Scharmbeck, Stadt
Gemarkung: Osterholz-Scharmbeck
Flur: 4 Flurstück: 209/3


Liegenschaftskarte 1:1000

Standardpräsentation

Erstellt am	14.03.2024
Aktualität der Daten	09.03.2024

N = 5897410

E = 32487352

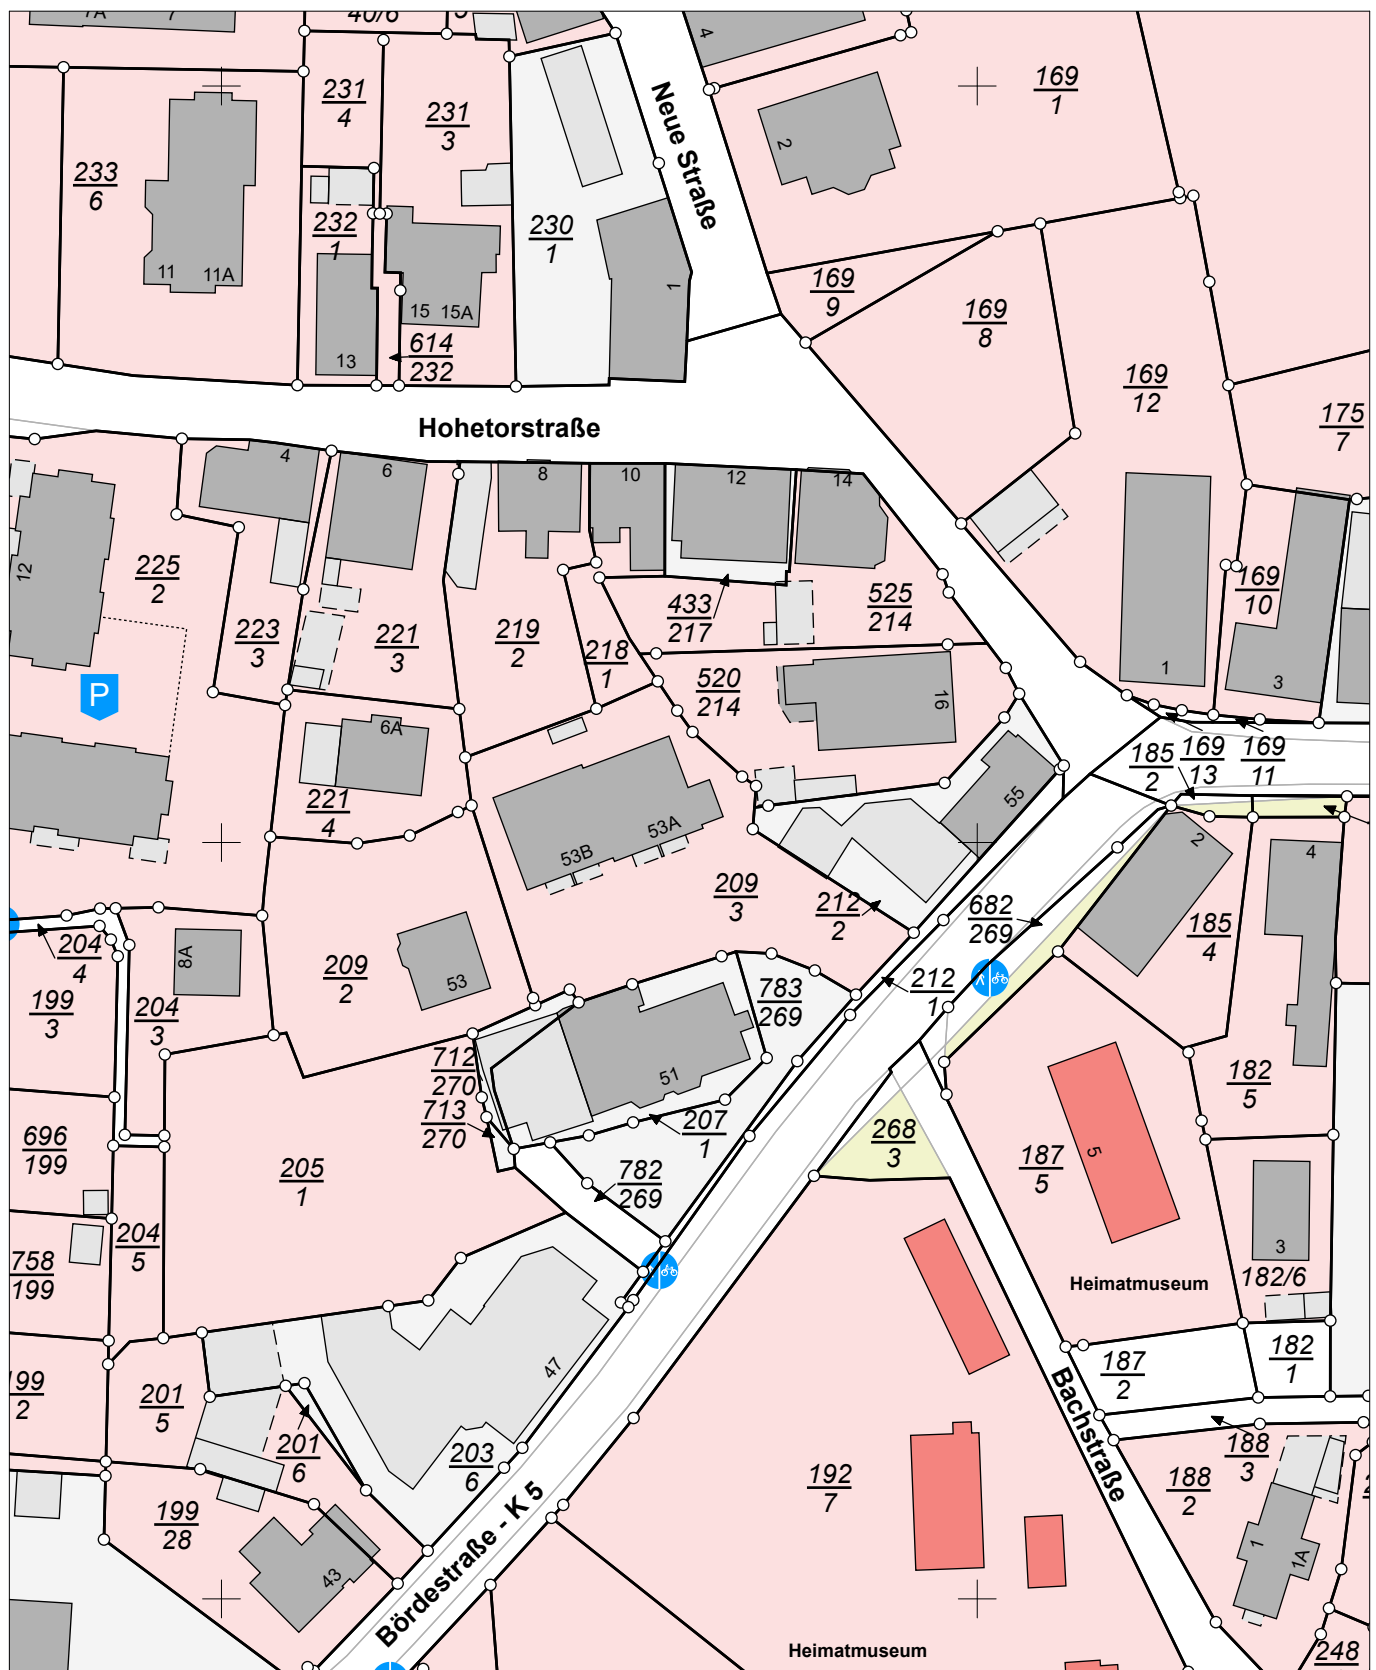

N = 5897190

Maßstab 1:1000

Verantwortlich für den Inhalt:

Landesamt für Geoinformation und Landesvermessung Niedersachsen
Regionaldirektion Otterndorf - Katasteramt Osterholz-Scharmbeck -
Pappstraße 4
27711 Osterholz-Scharmbeck

Bereitgestellt durch:

ÖbVI Carsten Bruns

Rathausstraße 3
27711 Osterholz-Scharmbeck

Zeichen: 240094

Bei einer Verwertung für nichteigene oder wirtschaftliche Zwecke oder einer öffentlichen Wiedergabe sind die Allgemeinen Geschäfts- und Nutzungsbedingungen (AGNB) zu beachten; ggf. sind erforderliche Nutzungsrechte über einen zusätzlich mit der für den Inhalt verantwortlichen Behörde abzuschließenden Nutzungsvertrag zu erwerben.