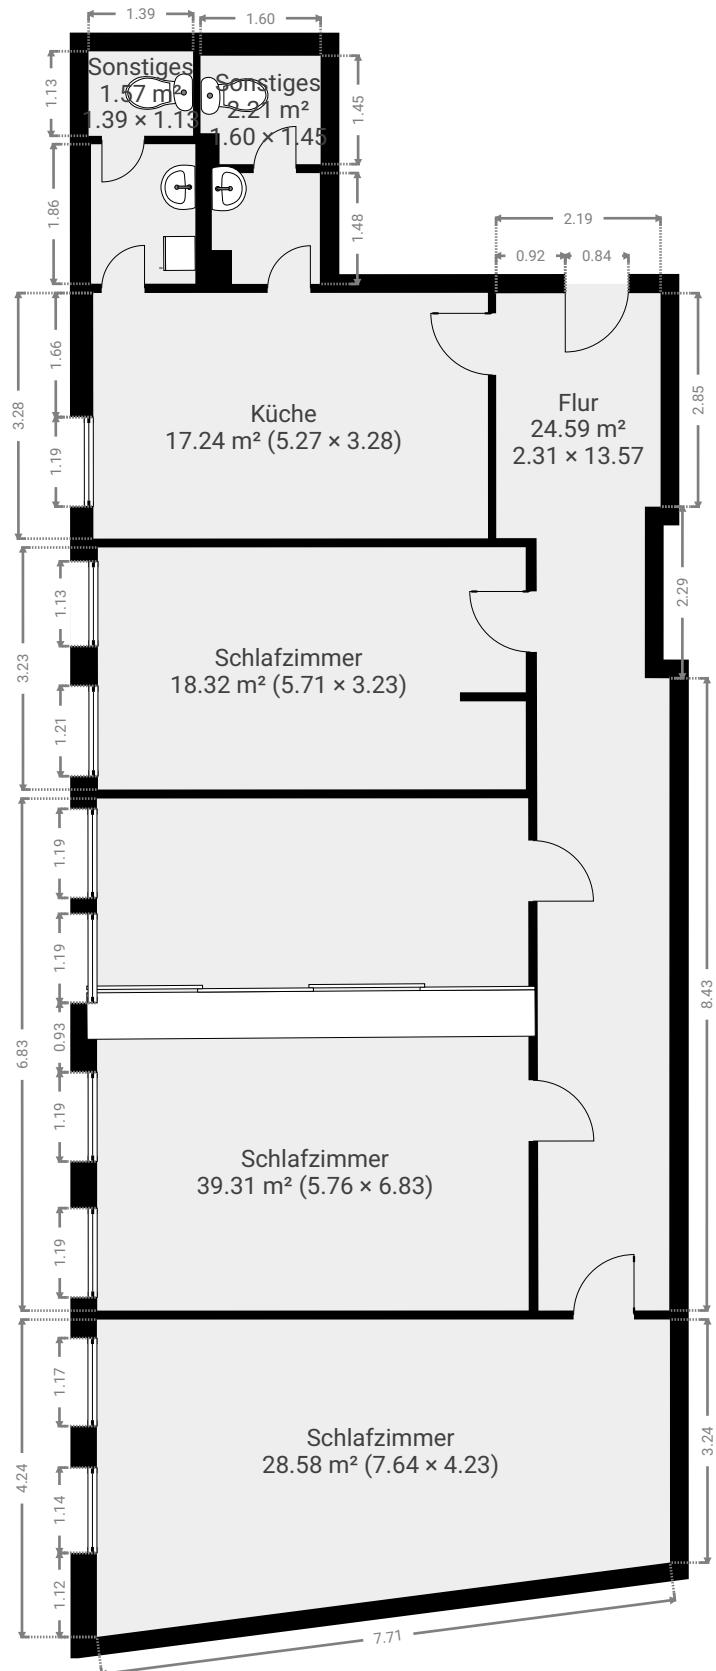


▼ 1. Stock

GESAMTFLÄCHE: 136.36 m² • WOHNFLÄCHE: 133.52 m² • RÄUME: 9

DIESER GRUNDRISS WURDE OHNE JEGLICHE GARANTIE GELIEFERT. SENSOPIA GEWÄHRT KEINE GARANTIE, EINSCHLIESSLICH, OHNE SICH JEDOCH DARAUF ZU BESCHRÄNKEN, GARANTIEN, DIE DIE QUALITÄT UND DIE PRÄZISION DER ABMESSUNGEN BETREFFEN.

0 1 2 3 4m
1:101
Page 1/1