


<b>Projekt:</b>	Mehrfam. Wohnhaus mit TG-Garage und Stellplätze
	Aimersbacher Str. 5, 73547 Lorch
<b>Bauzeit:</b>	Erdgeschoss
<b>Gezeichnet:</b>	Plan-Nr.: Maßstab: 1:50 Datum: 24.11.2020

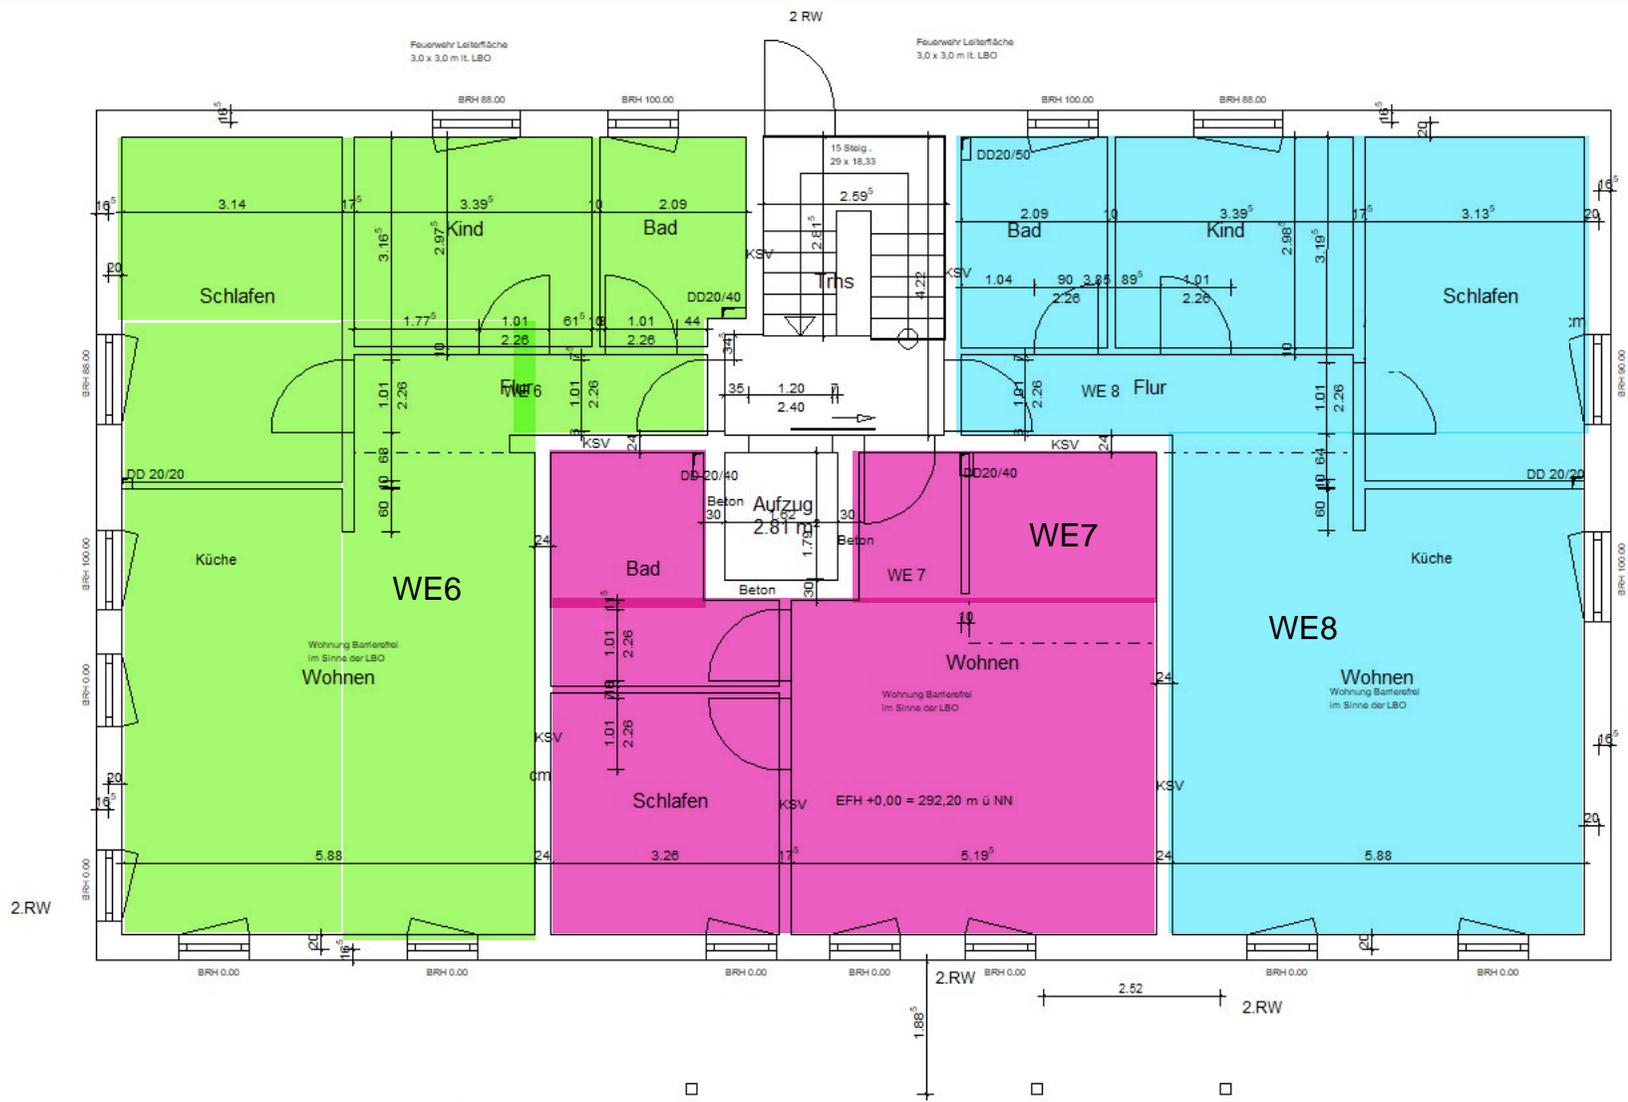

**Projekt:** Mehrfam. Wohnhaus mit TG-Garage und Stellplätze  
 Aimersbacher Str. 5, 73547 Lorch  
**Bauzeit:** 1. Obergeschoss  
 Gezeichnet: \_\_\_\_\_ Plan-Nr.: \_\_\_\_\_ Maßstab: 1:50 Datum: 24.11.2020

