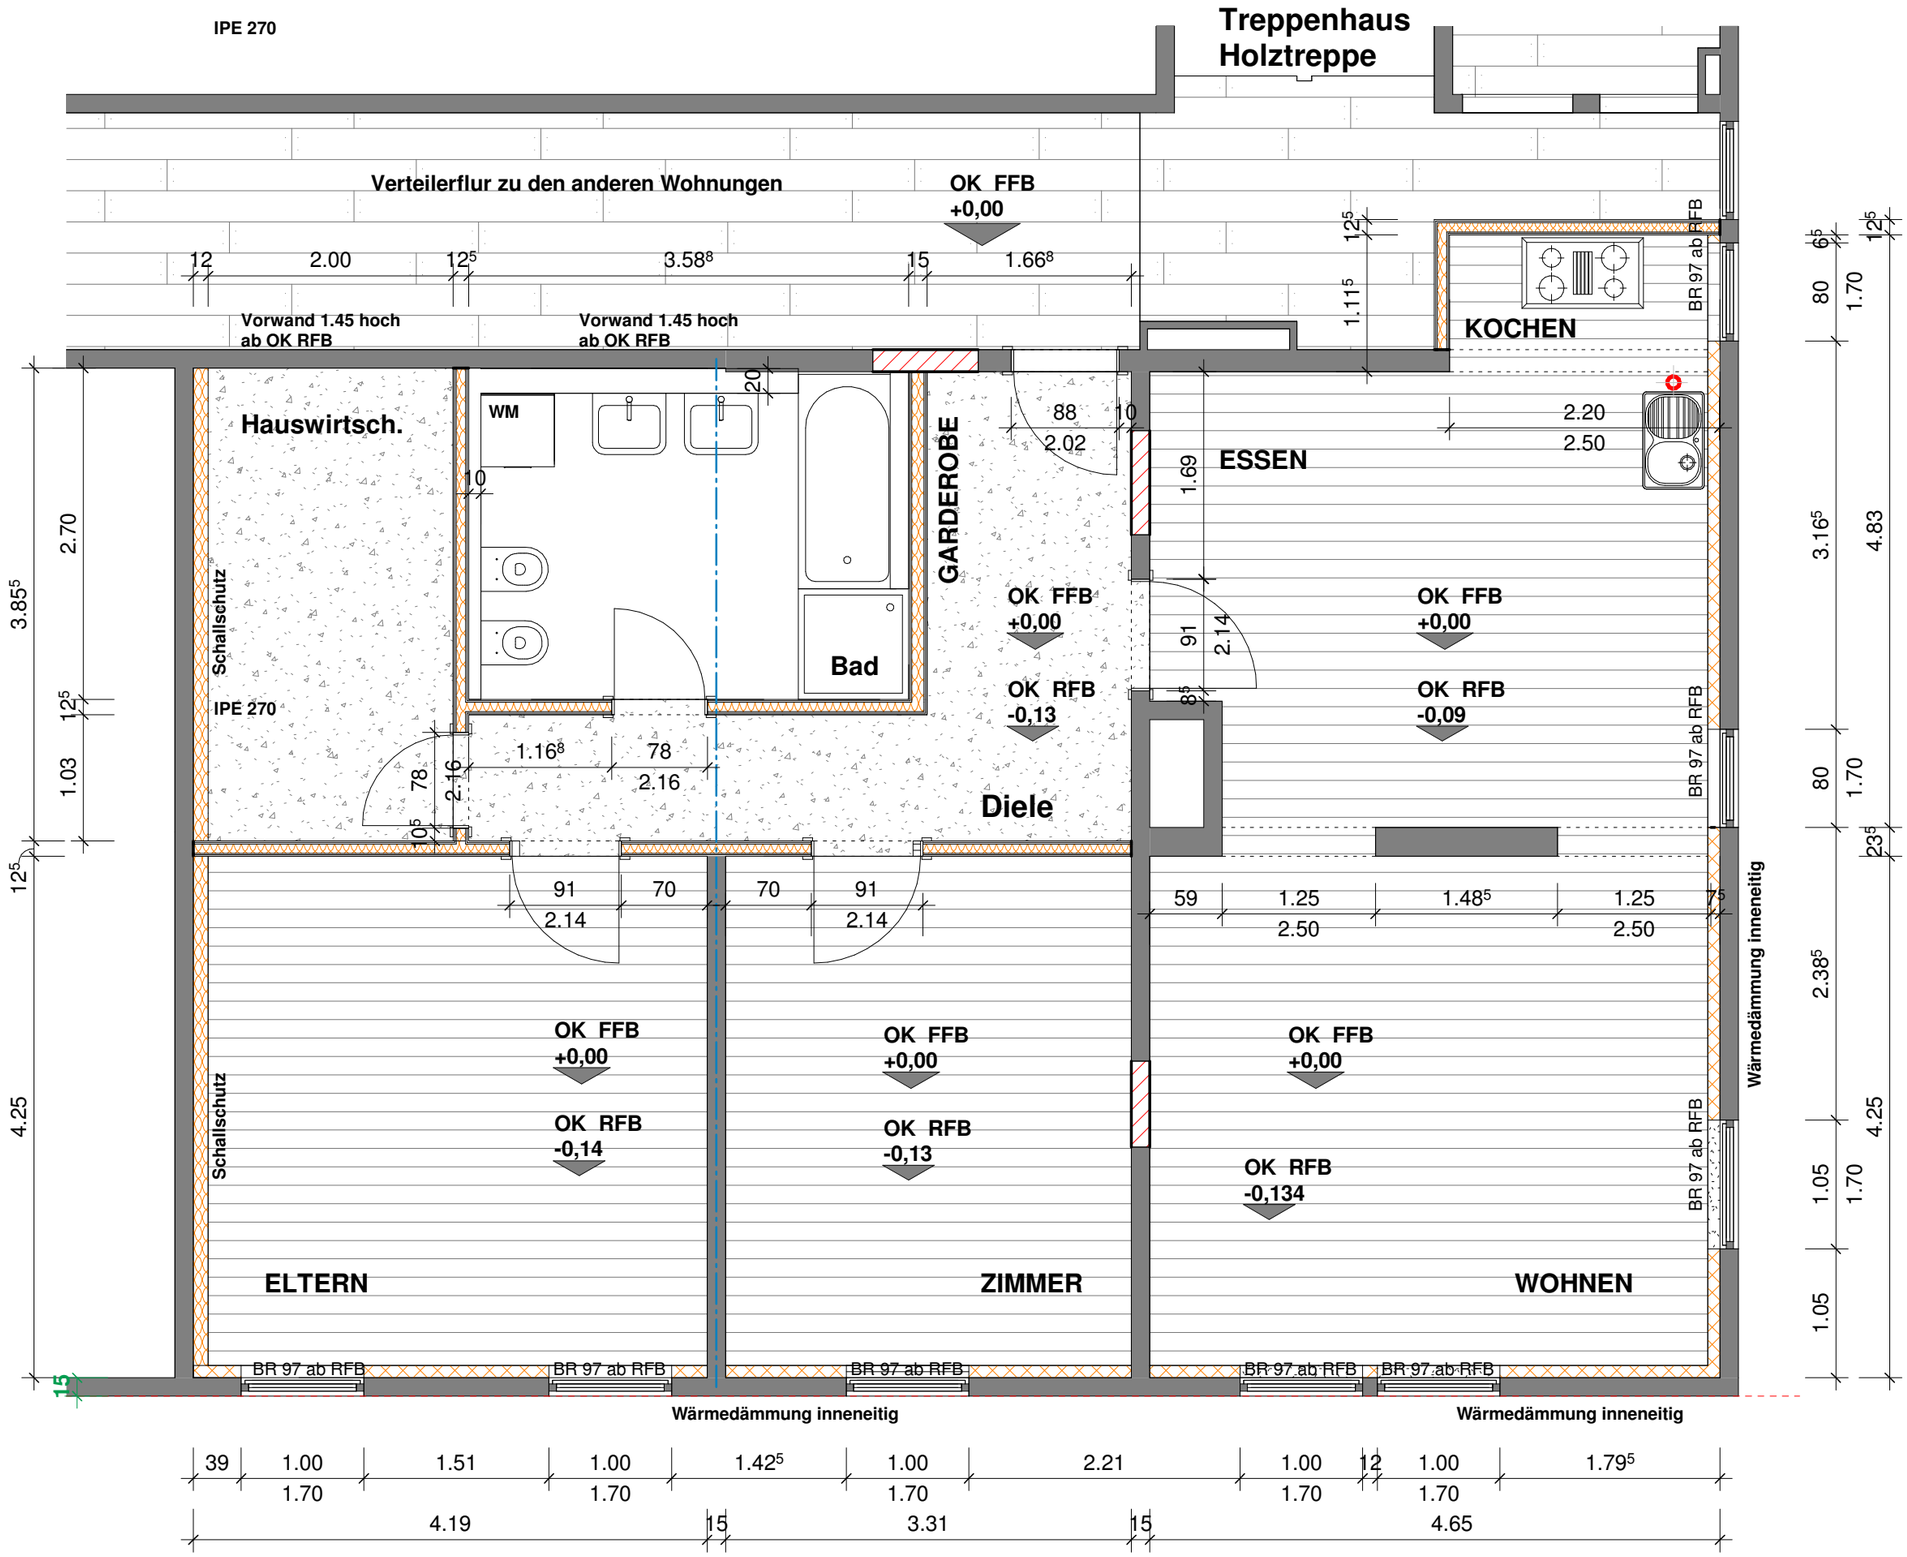

Gasthaus Krokodil
Renovierung Wirtewohnung

Familienbrauerei
M. Ketterer GmbH & Co.KG
Frombachstrasse 27
78132 Hornberg

M. 1 : 50 06/20/20
Plan AP 3.3.1 1.OG-whg.fertig Projekt 2014-73

Grundriss "Wirtewohnung"

sämtliche Maße sind vor Ort verantwortlich zu überprüfen. Bei Maßdifferenzen oder Maßunstimmigkeiten ist der Planer/Bauleiter umgehend zu informieren

Telefon 07833-96840
Telefax 07833-96842
Mail woehrle-architekt@t-online.de

wöhrle - architektur
Wilhelm Hausenstein Str. 2 78132 Hornberg/Schwarzwald