


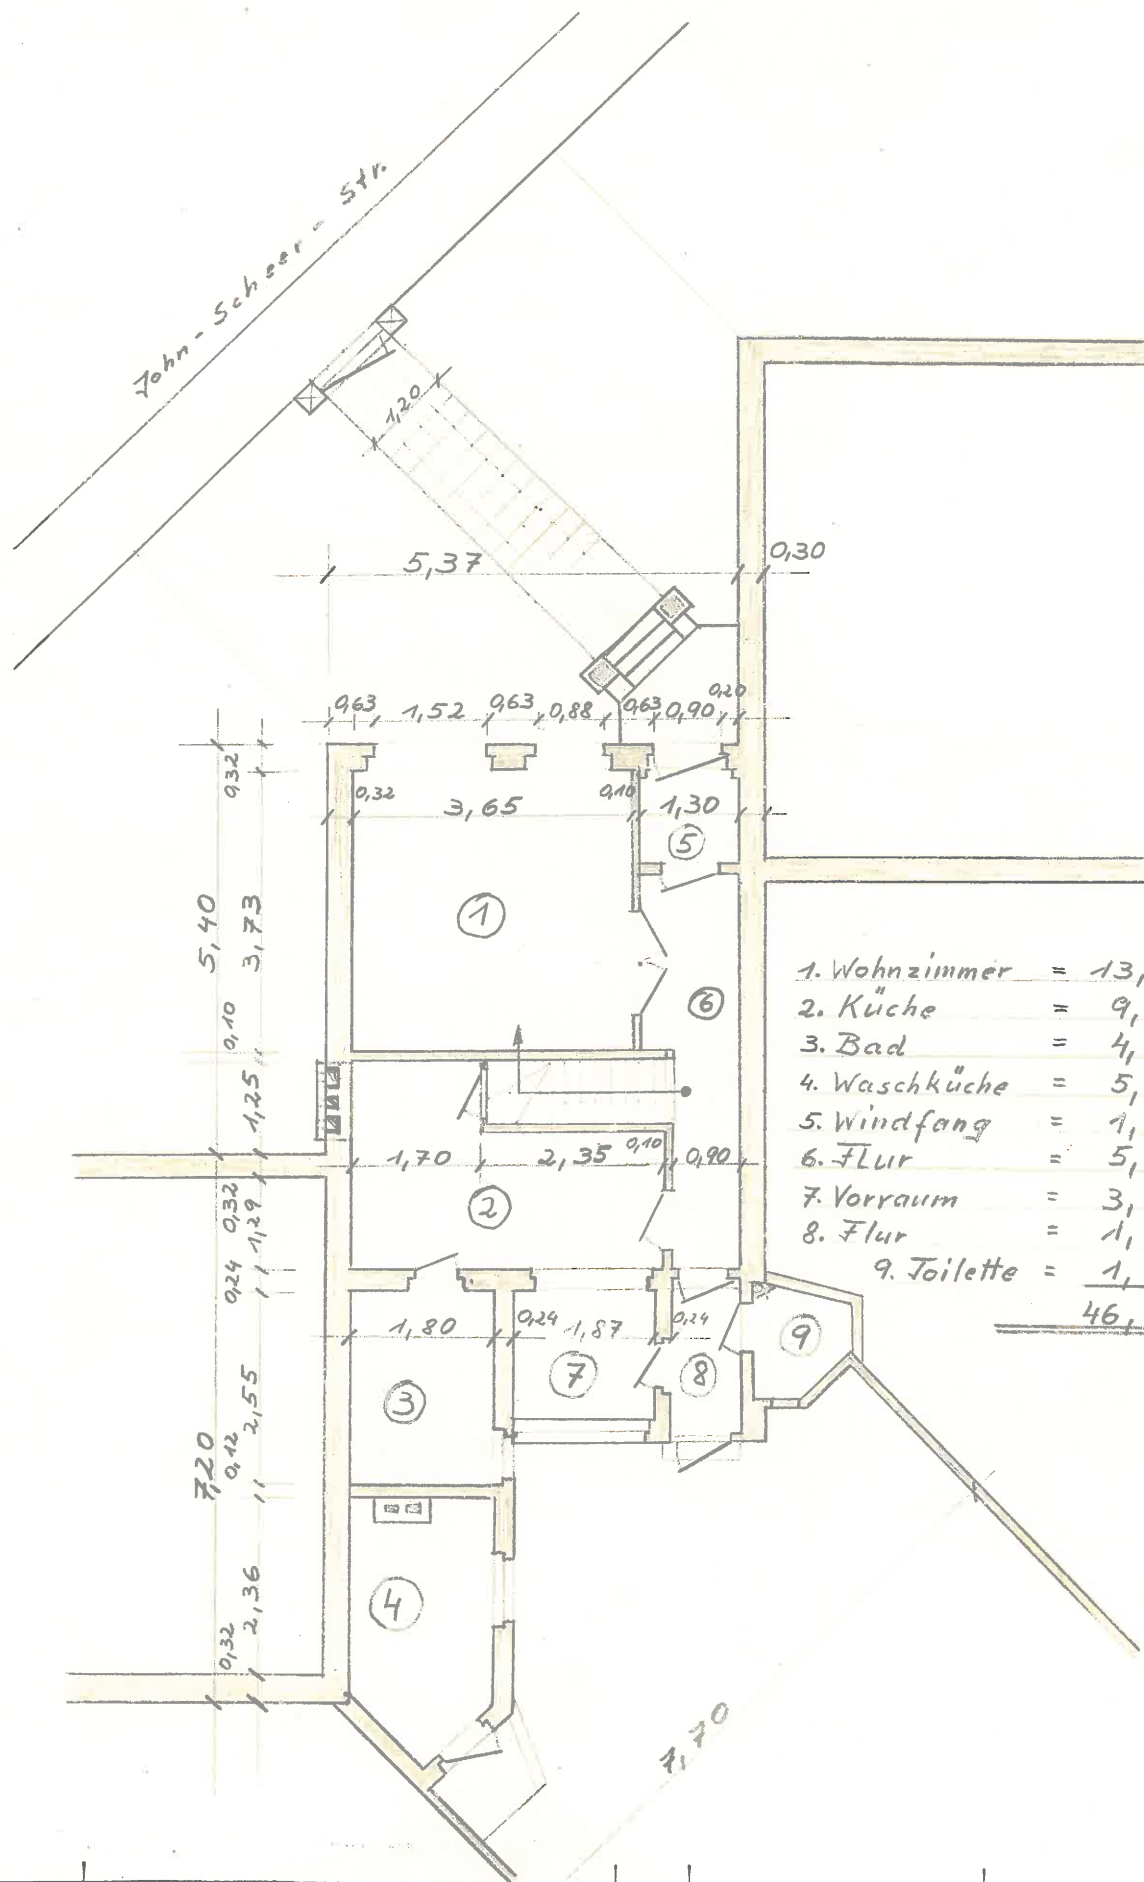

Gezeichnet:

Jan. 71

Geprüft:

Maßstab:

1:100

Grundriß Erdgeschoß John-Scheer-Str. 8

Raumhöhe = 2,37 m

John = 50

17,60
5,08
0,32
0,32
3,73
0,10
2,73
0,32
0,32
0,90
1,05
0,90
1,05
0,32
5,05
0,32
1,80
0,65
1,85
0,65
1,85
1,43
1,06
0,95
1,41
0,10
0,85
1,40
0,90
1,05
1,80
0,32
0,24
1,35
1,20

1. Schlafzimmer
2. Kinderzimmer
3. Kinderzimmer
4. Flur m. Treppenh.
5. Balkon

- | | |
|-------------|-----------|
| Gezeichnet: | Jan. 1971 |
|-------------|-----------|

Geprüft:

Maßstab:

1:100

Grundriß Obergeschoß John-Scheer-Str. 8
Rauanöhe = 2,33 m

