
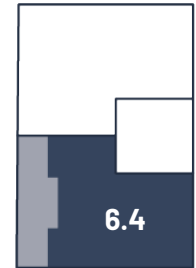



HAUS 6 - 1. OBERGESCHOSS - WOHNUNG 6.4

Wilhem-Kraut-Straße - Balingen

3-Zimmer (mit Balkon) | Wohnfläche 85,15 m²

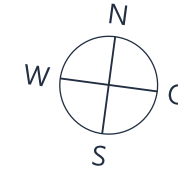

Raum	m ²
Abst.	3,68
Bad	6,71
Balkon	6,57
Büro	10,17
Flur	4,13
Schlafen	16,00
WC	5,44
Wohnen	34,44
Gesamt:	85,15 m²

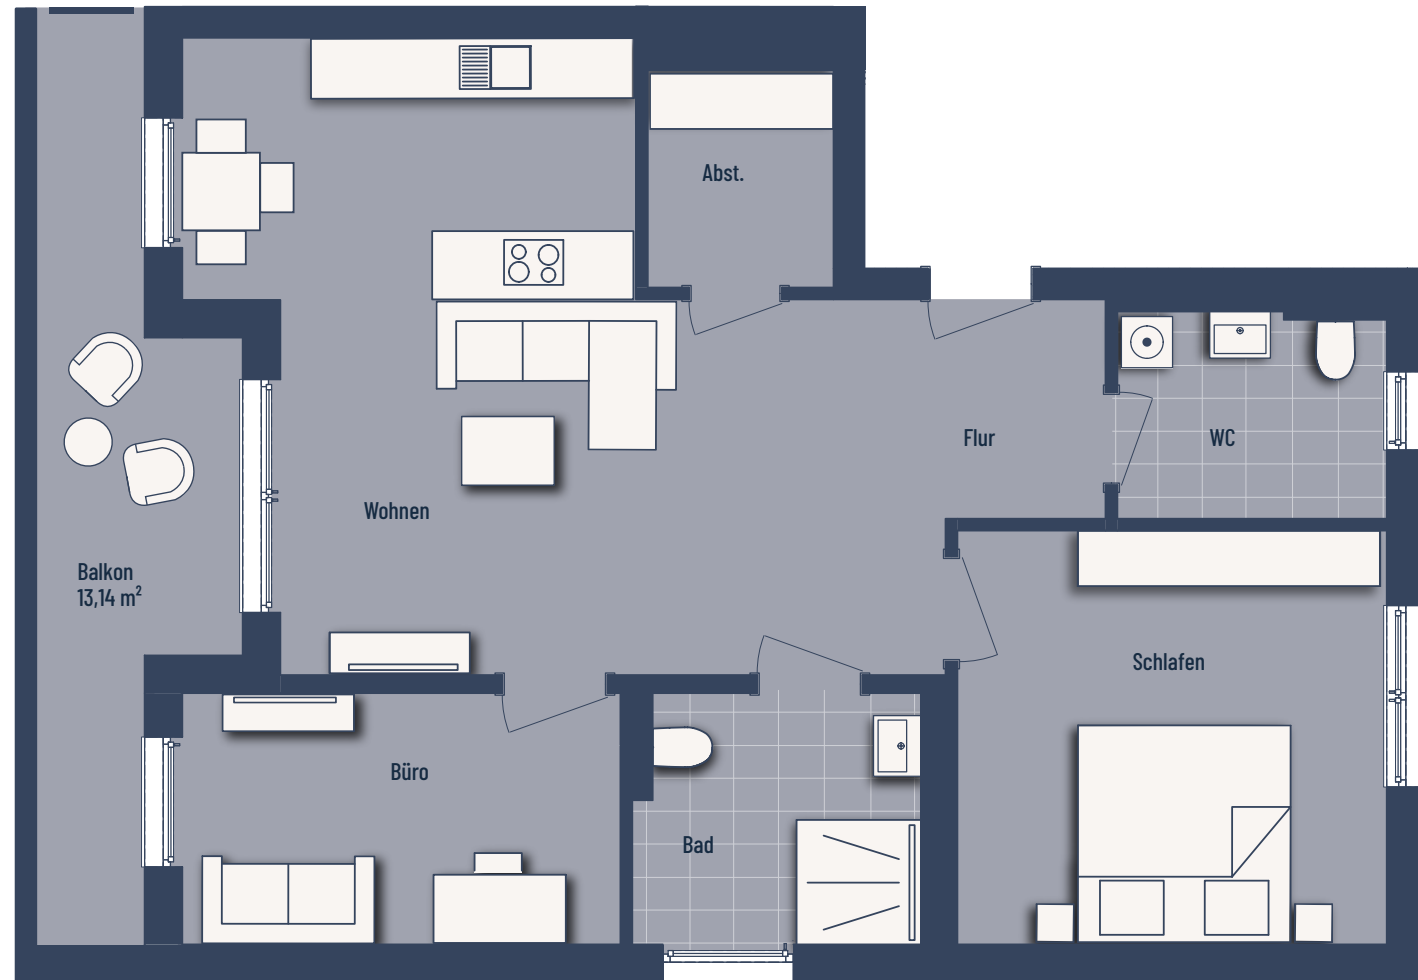

Bei den Maßen handelt es sich um ca. Maßangaben. Die Möbel, Küchen und Sanitäröbjekte sind ausschließlich Beispiele und nicht rechtsverbindlich.