



BAUHERR: Waldegger & Partner
Wirtstraße 38
81539 München

BAUVORHABEN
KANZLERSTRASSE 51
CHEMNITZ

GRUNDRISS
KELLER

1:100

STAND: 27.11.96

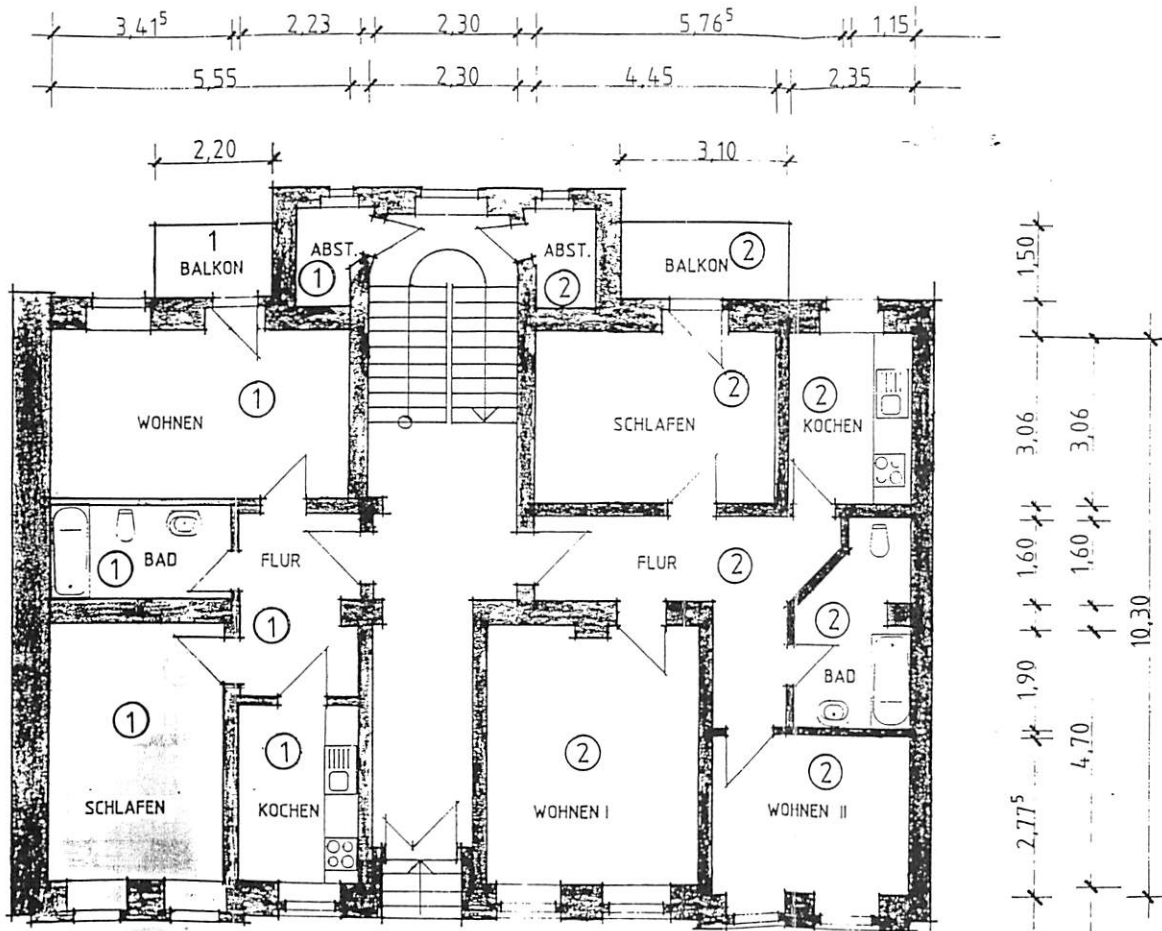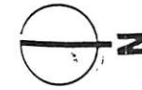





BAUHERR: Waldegger & Partner
Wirtstraße 38
81539 München

BAUVORHABEN
KANZLERSTRASSE 51
CHEMNITZ

GRUNDRISS
ERDGESCHOSS

1:100



STAND: 77 11 96

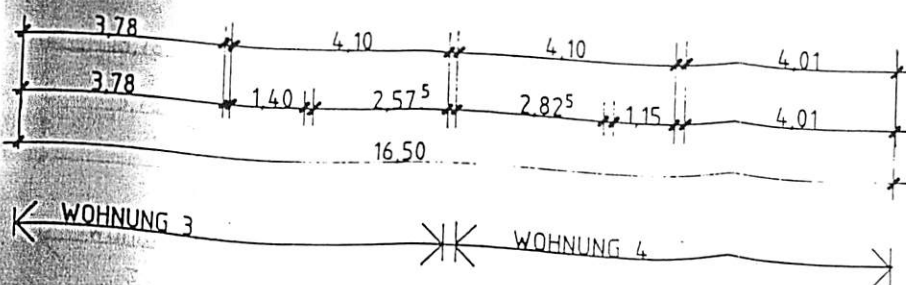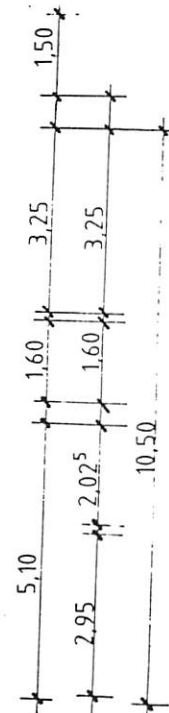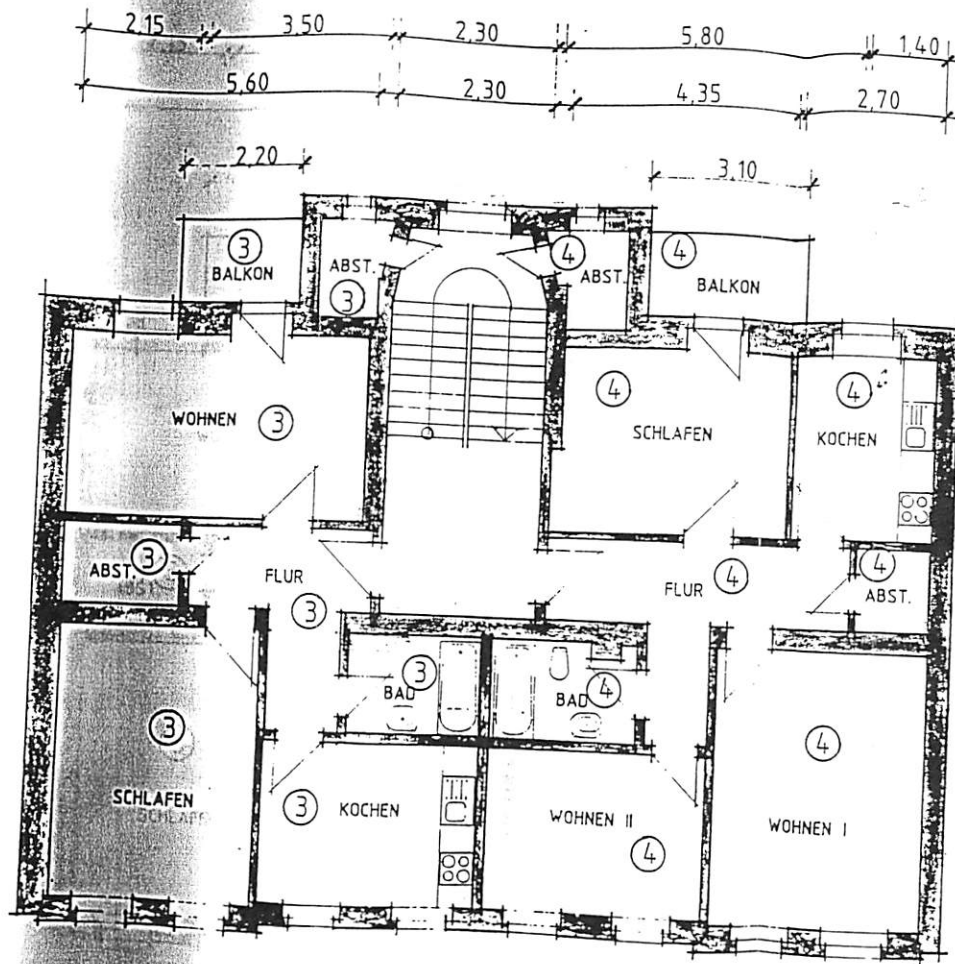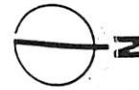


BAUHERR: Waldegger & Partner
Wirtstraße 38
81539 München

BAUVORHABEN
KANZLERSTRASSE 51
CHEMNITZ
GRUNDRISS
1. OG

1:100

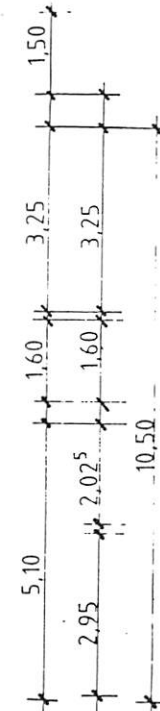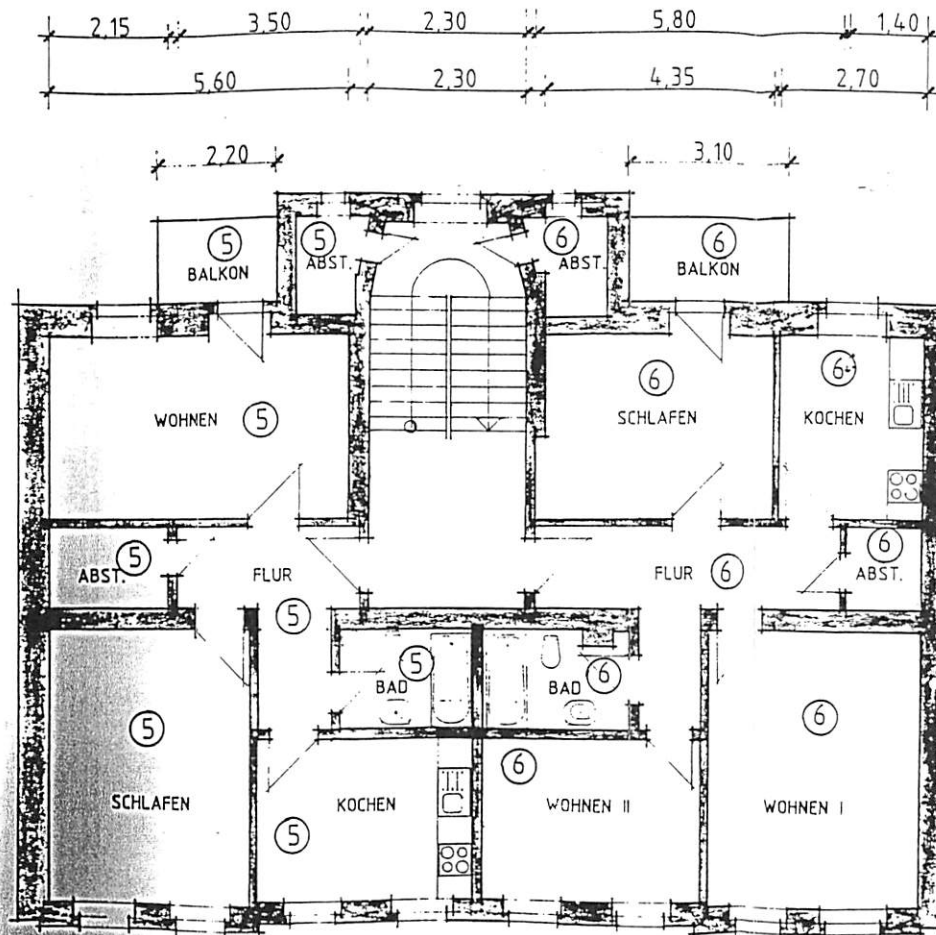




BAUHERR: Waldegger & Partner
Wirtstraße 38
81539 München

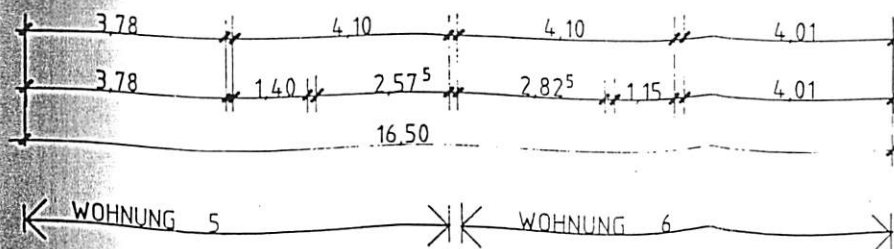

BAUVORHABEN
KANZLERSTRASSE 51
CHEMNITZ
GRUNDRISS
2. OG






1:100

STAND. 27.11.96

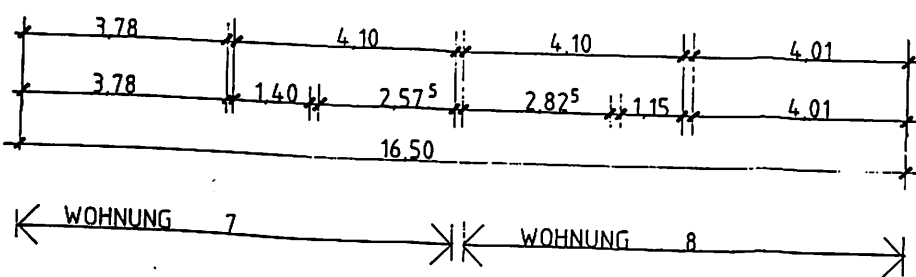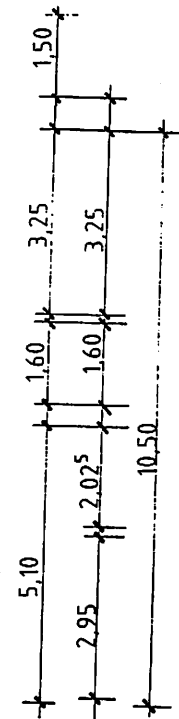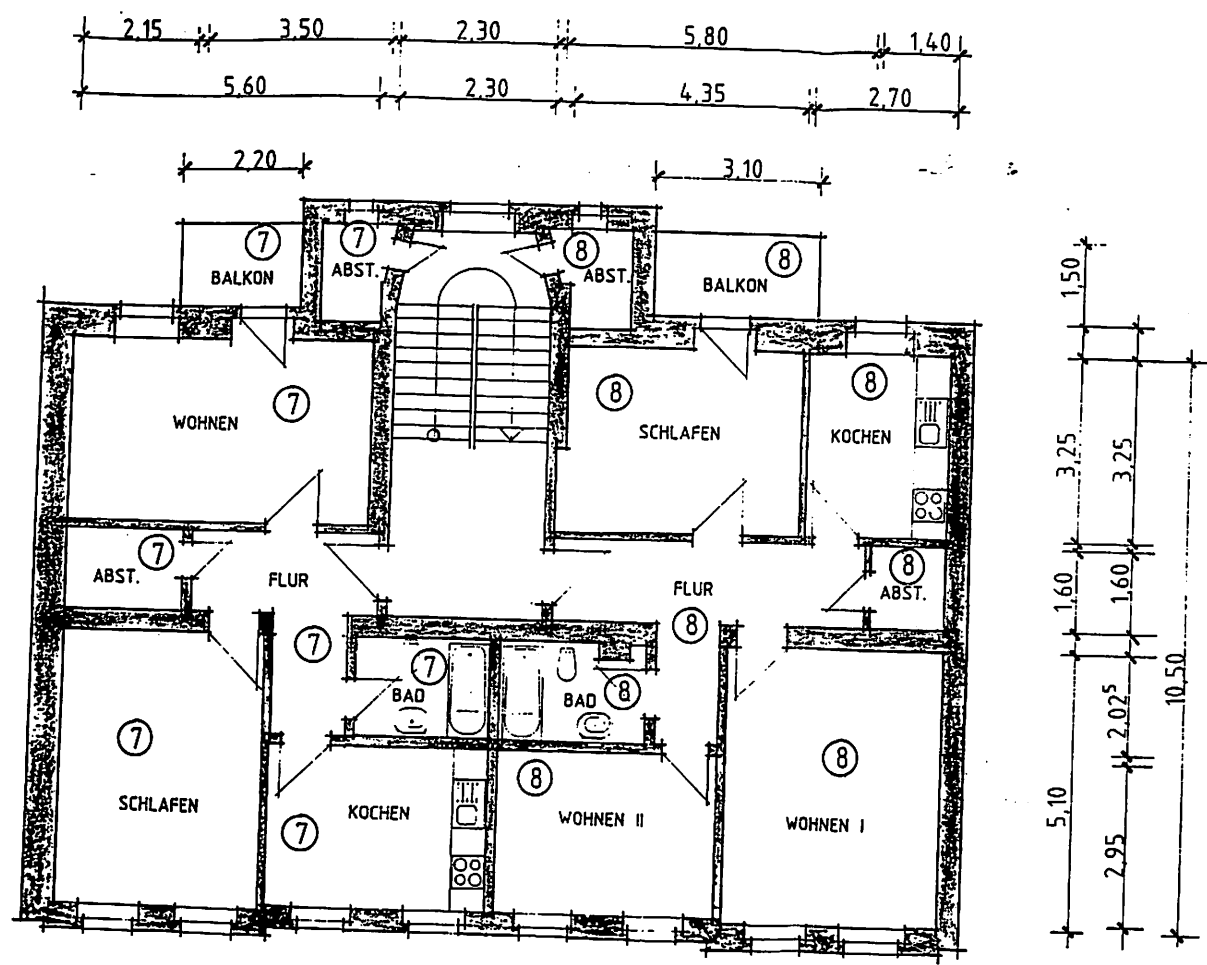

BAUHERR: Waldegger & Partner
 Wirtstraße 38
 81539 München


BAUVORHABEN
 KANZLERSTRASSE 51
 CHEMNITZ
 GRUNDRISS
 3. OG

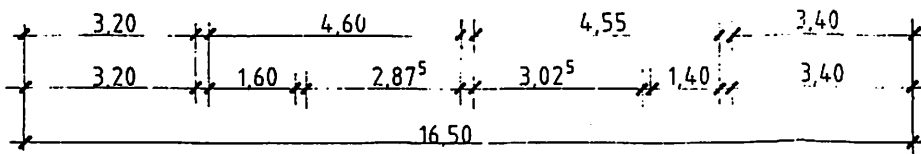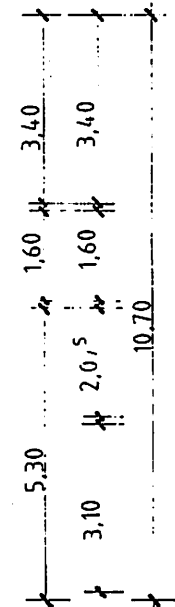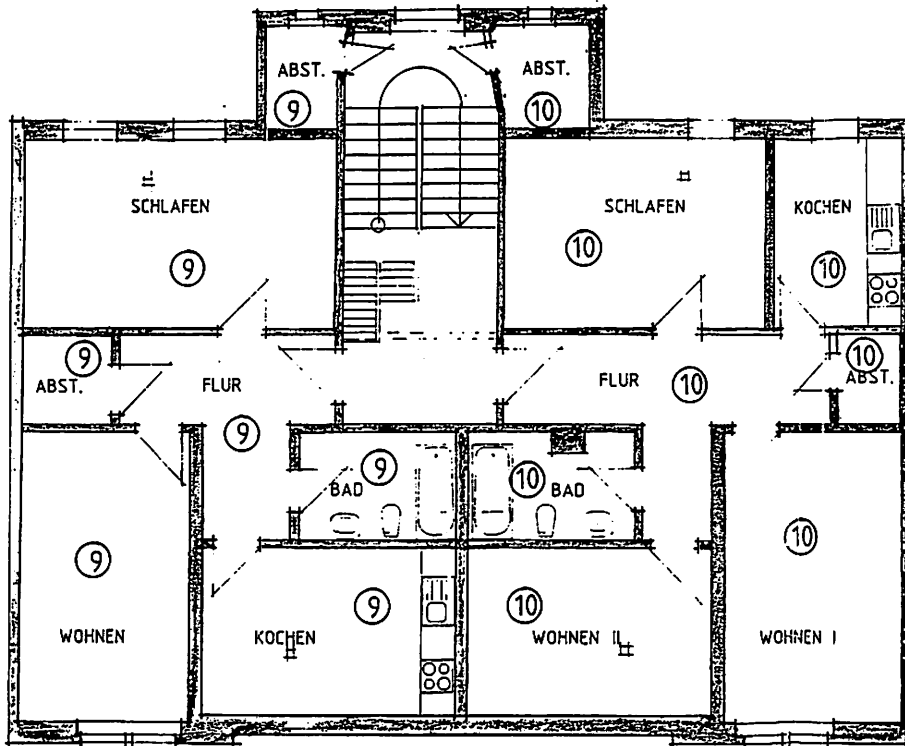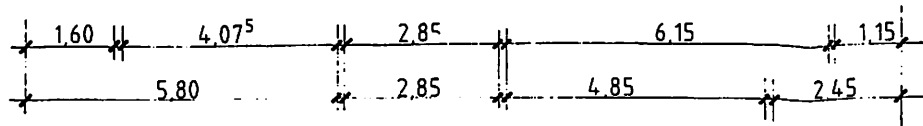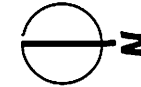

BAUHERR: Waldegger & Partner
Wirtstraße 38
81539 München

BAUVORHABEN
KANZLERSTRASSE 51
CHEMNITZ
GRUNDRISS
DACHGESCHOSS

ZU EINEM W
FÜR II

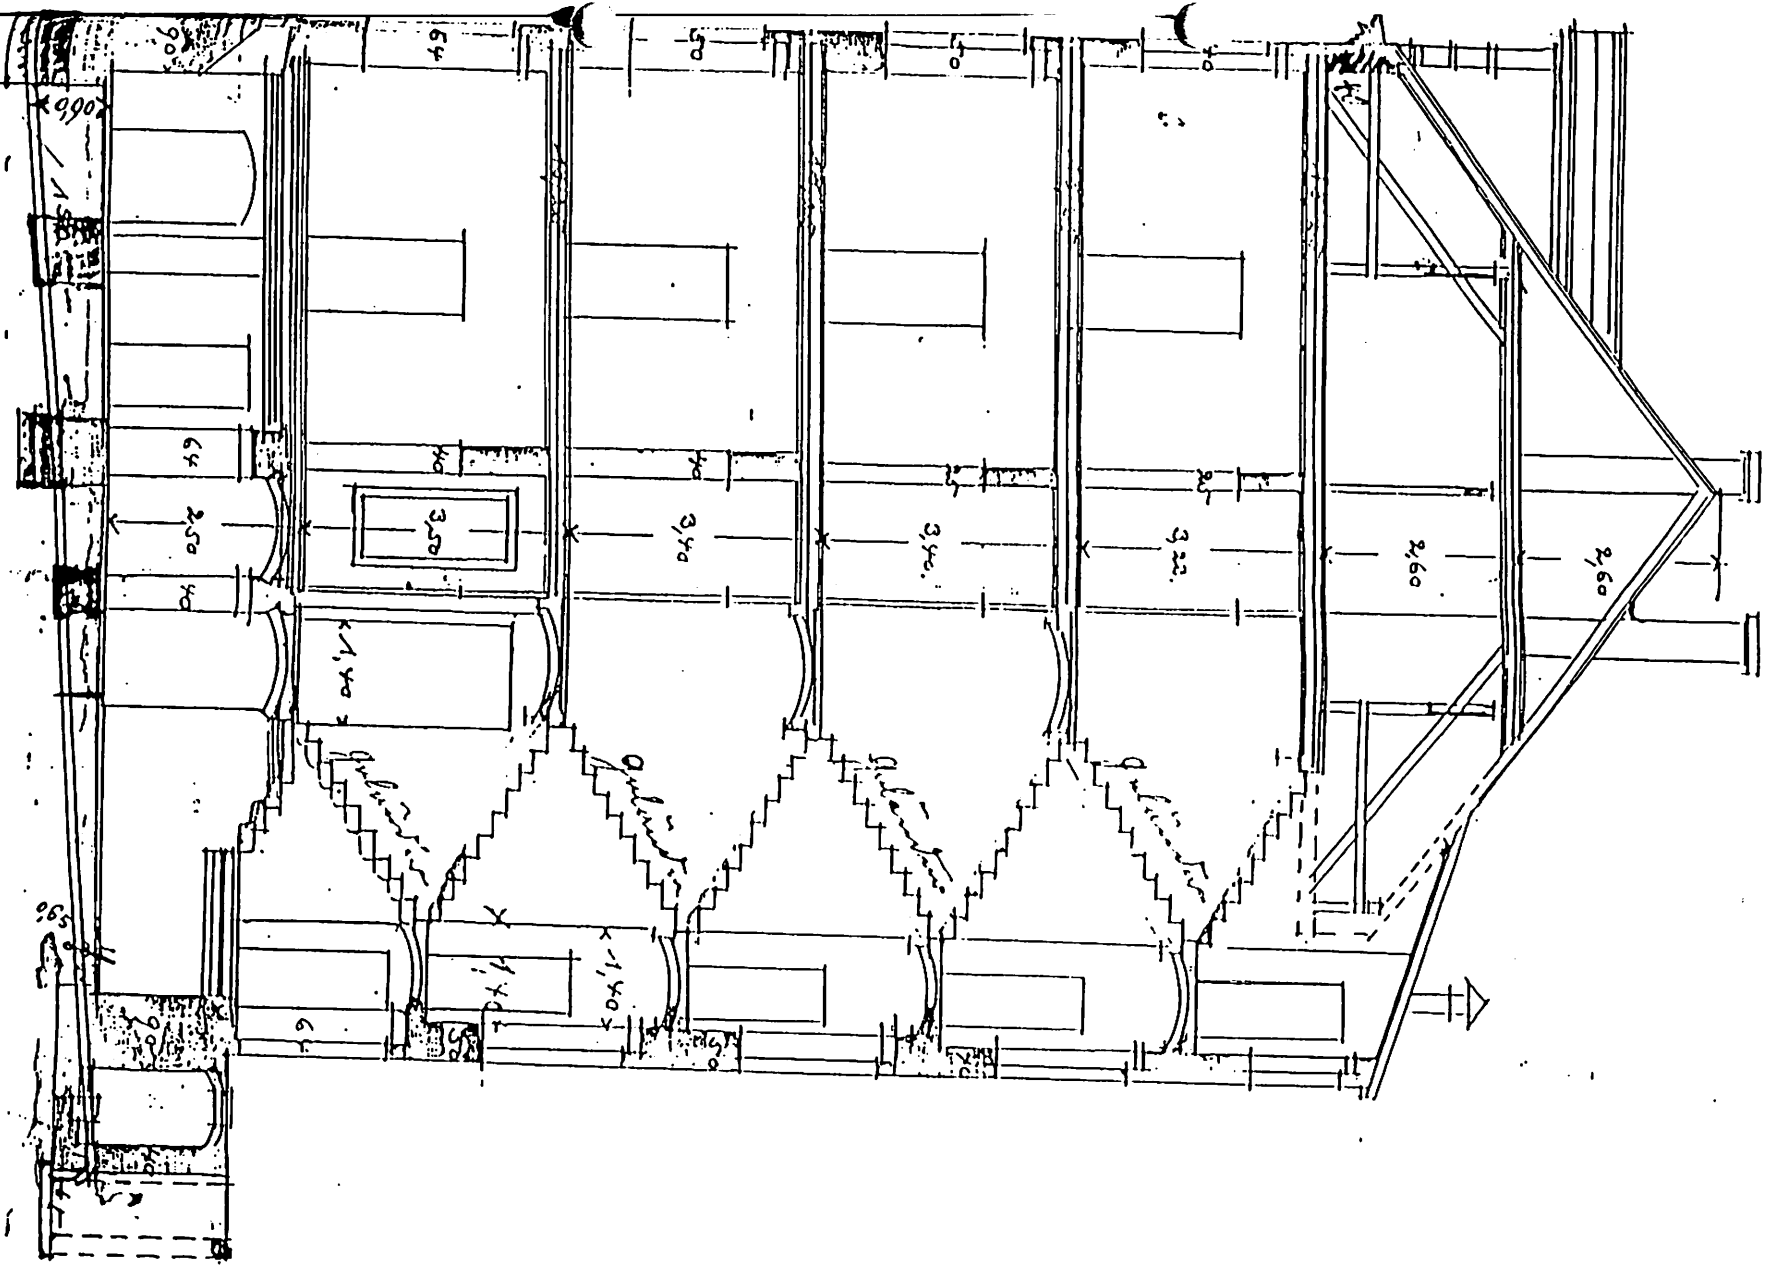


PROFIL



Joseph ...

ANSICHT

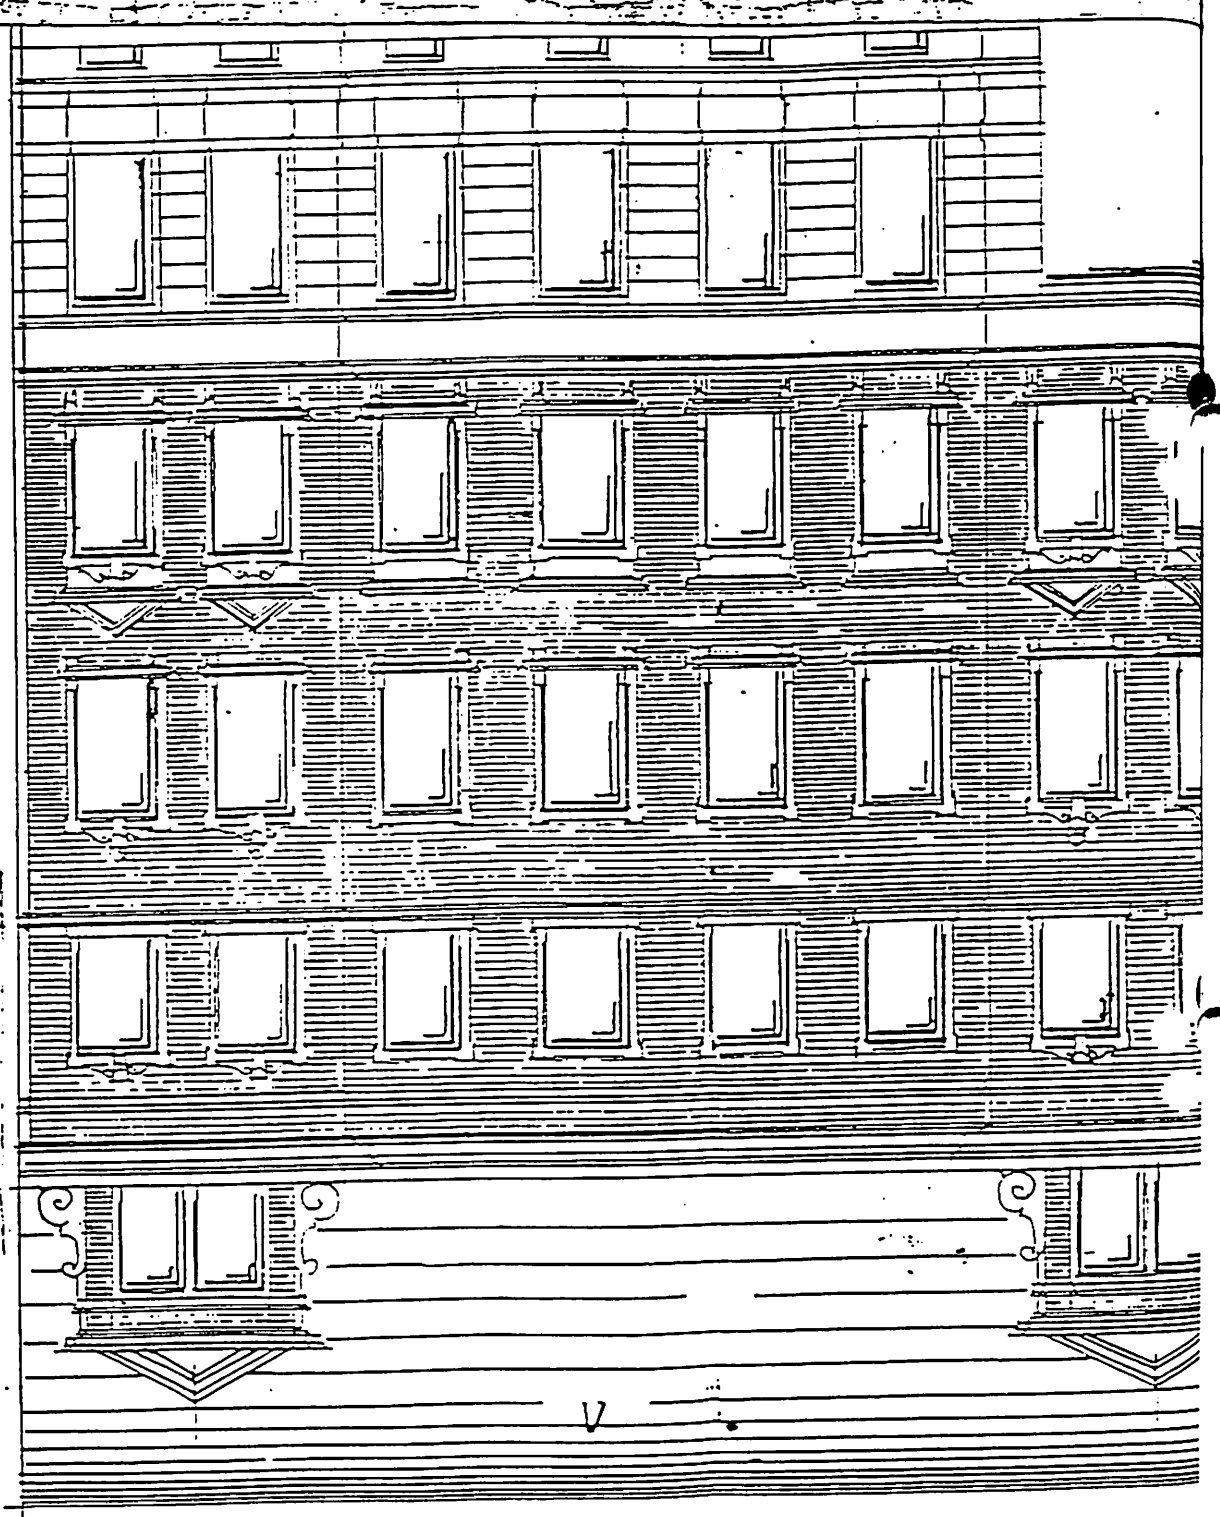

ZEICHNUNG
MIT HINTERGEBAUDE AM DER KANZLERSTRASSE
ENTWURFEN VON OTTO HINCKEL HIER KANZLERSTRASSE