
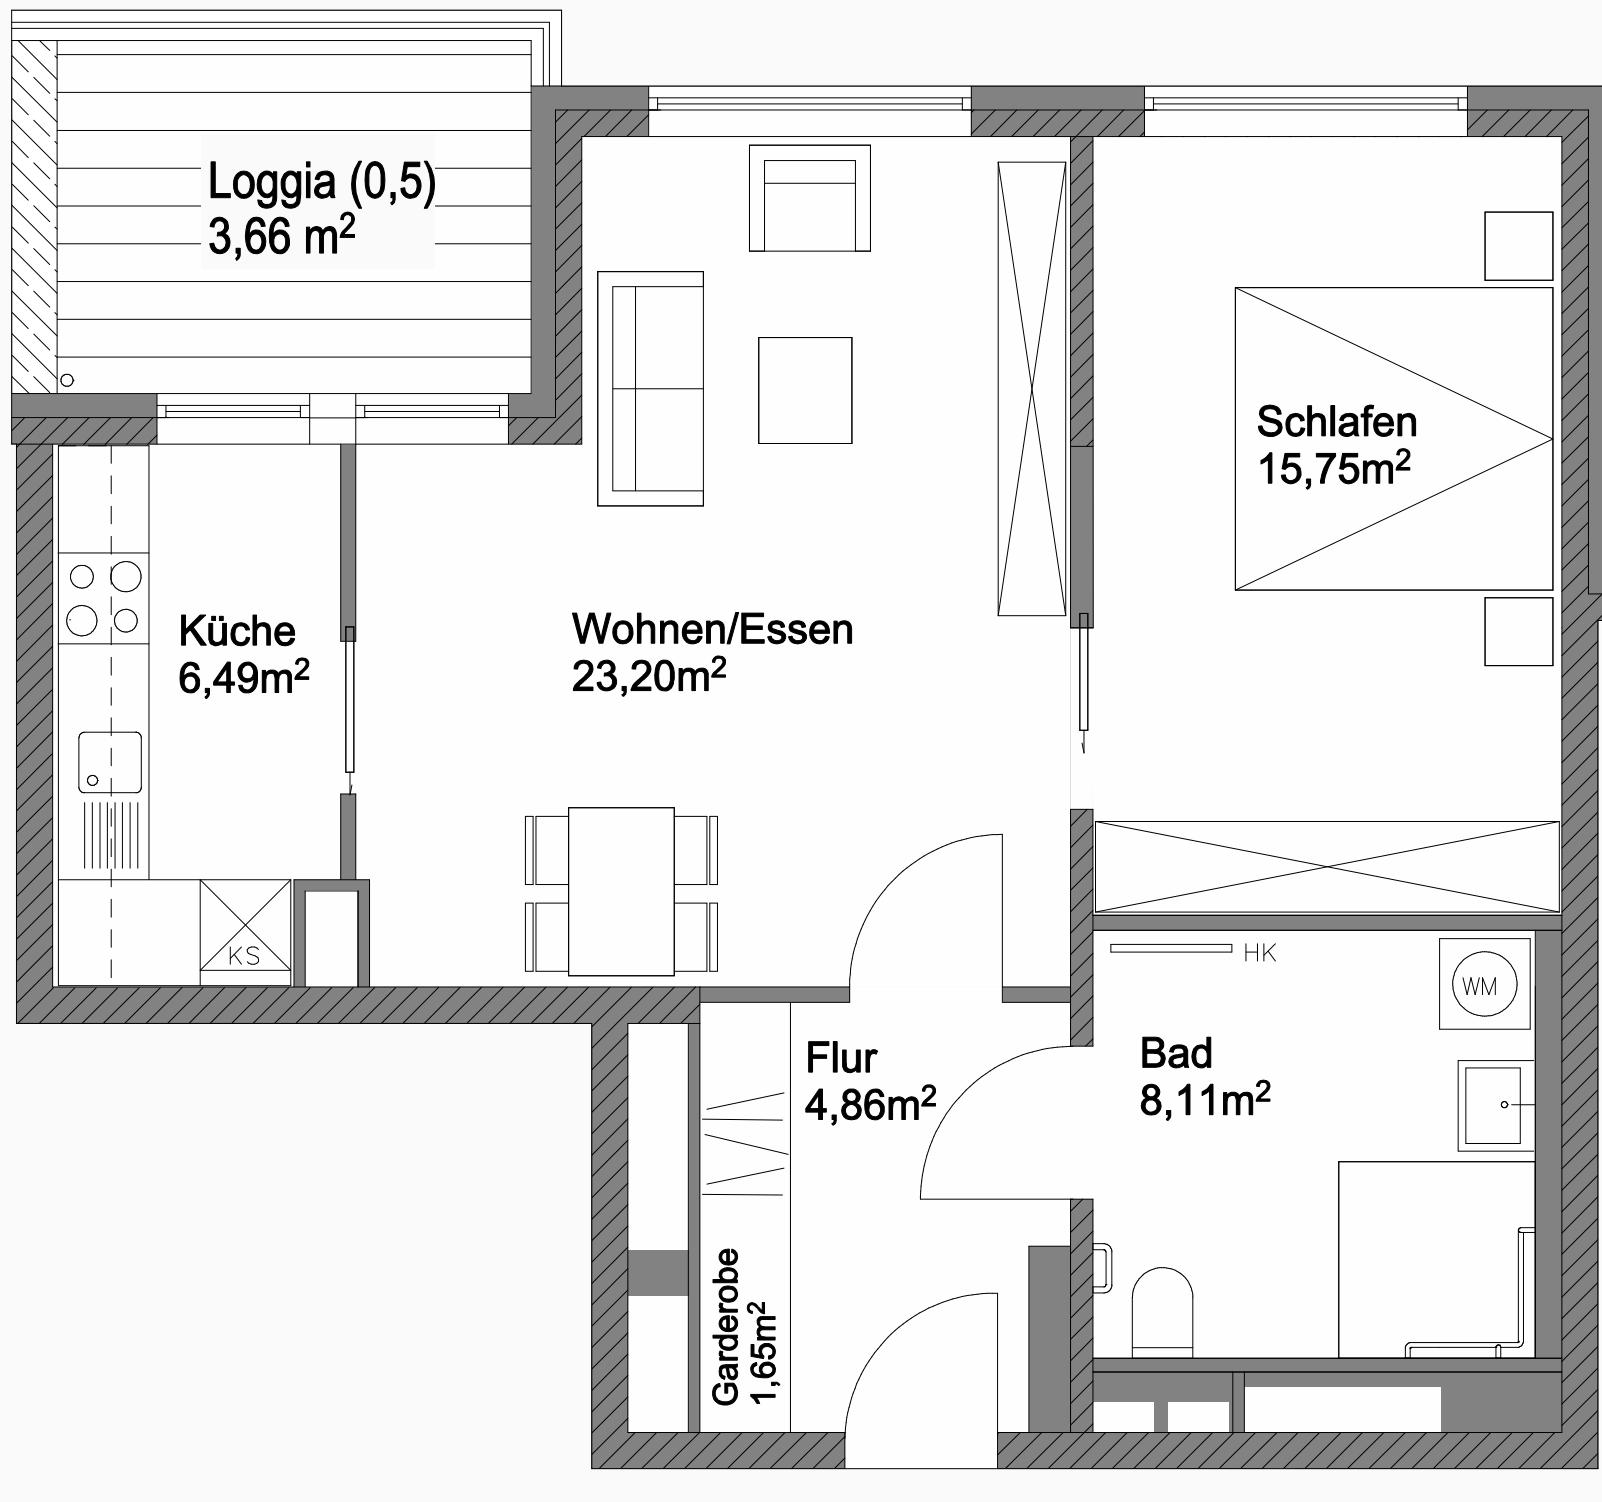


Wohnung D.2.1  
2.Obergeschoss  
2-Zimmer-Wohnung  
Wohnfläche 63,72 m<sup>2</sup>

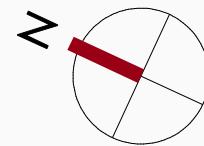

M 1 : 50 - Pläne sind nicht zur Maßentnahme geeignet.

Etwaige eingezeichnete Einrichtungen dienen nur der besseren Beurteilung der Raumauflistung und werden nicht mitgeliefert, außer sie sind ausdrücklich in der Baubeschreibung aufgeführt.

Ermittlung der Wohnflächen gemäß Wohnflächenverordnung (WoFlV, 25.November 2003), Flächen nach Bauzeichnung (Stand Genehmigungsplanung) mit Abzug für Wandbekleidung -

Innenputz 0,5 cm bei GK-Wänden, Innenputz 1,5cm bei Mauerwerkswänden, Fliesen 1,5cm  
Stand: 10.11.2011