


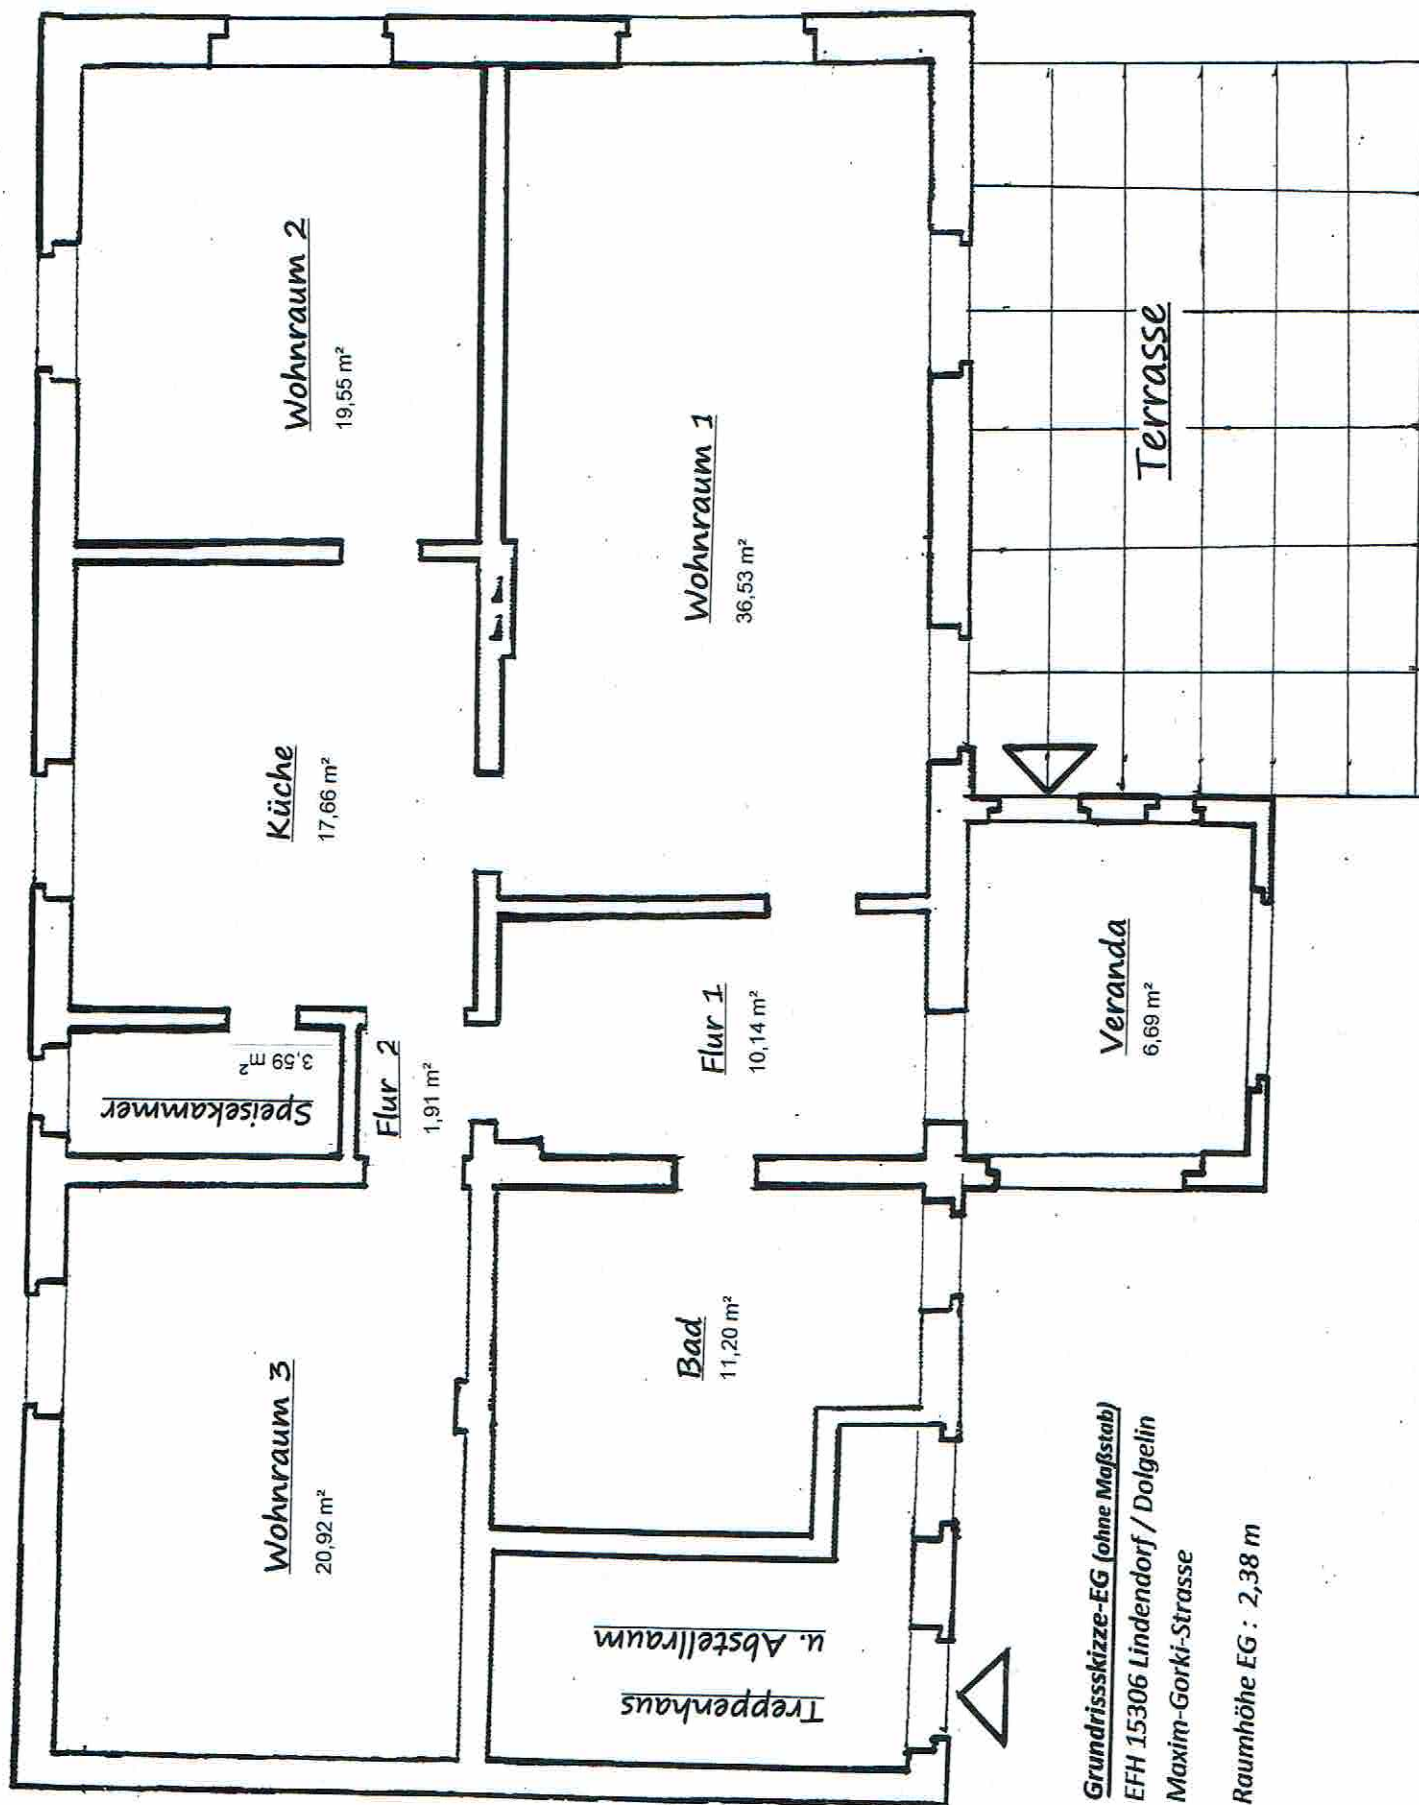


Grundrisskizze-EG (ohne Maßstab)

EFH 15306 Lindendorf / Dolgeln

Maxim-Gorki-Strasse

Raumhöhe EG : 2,38 m

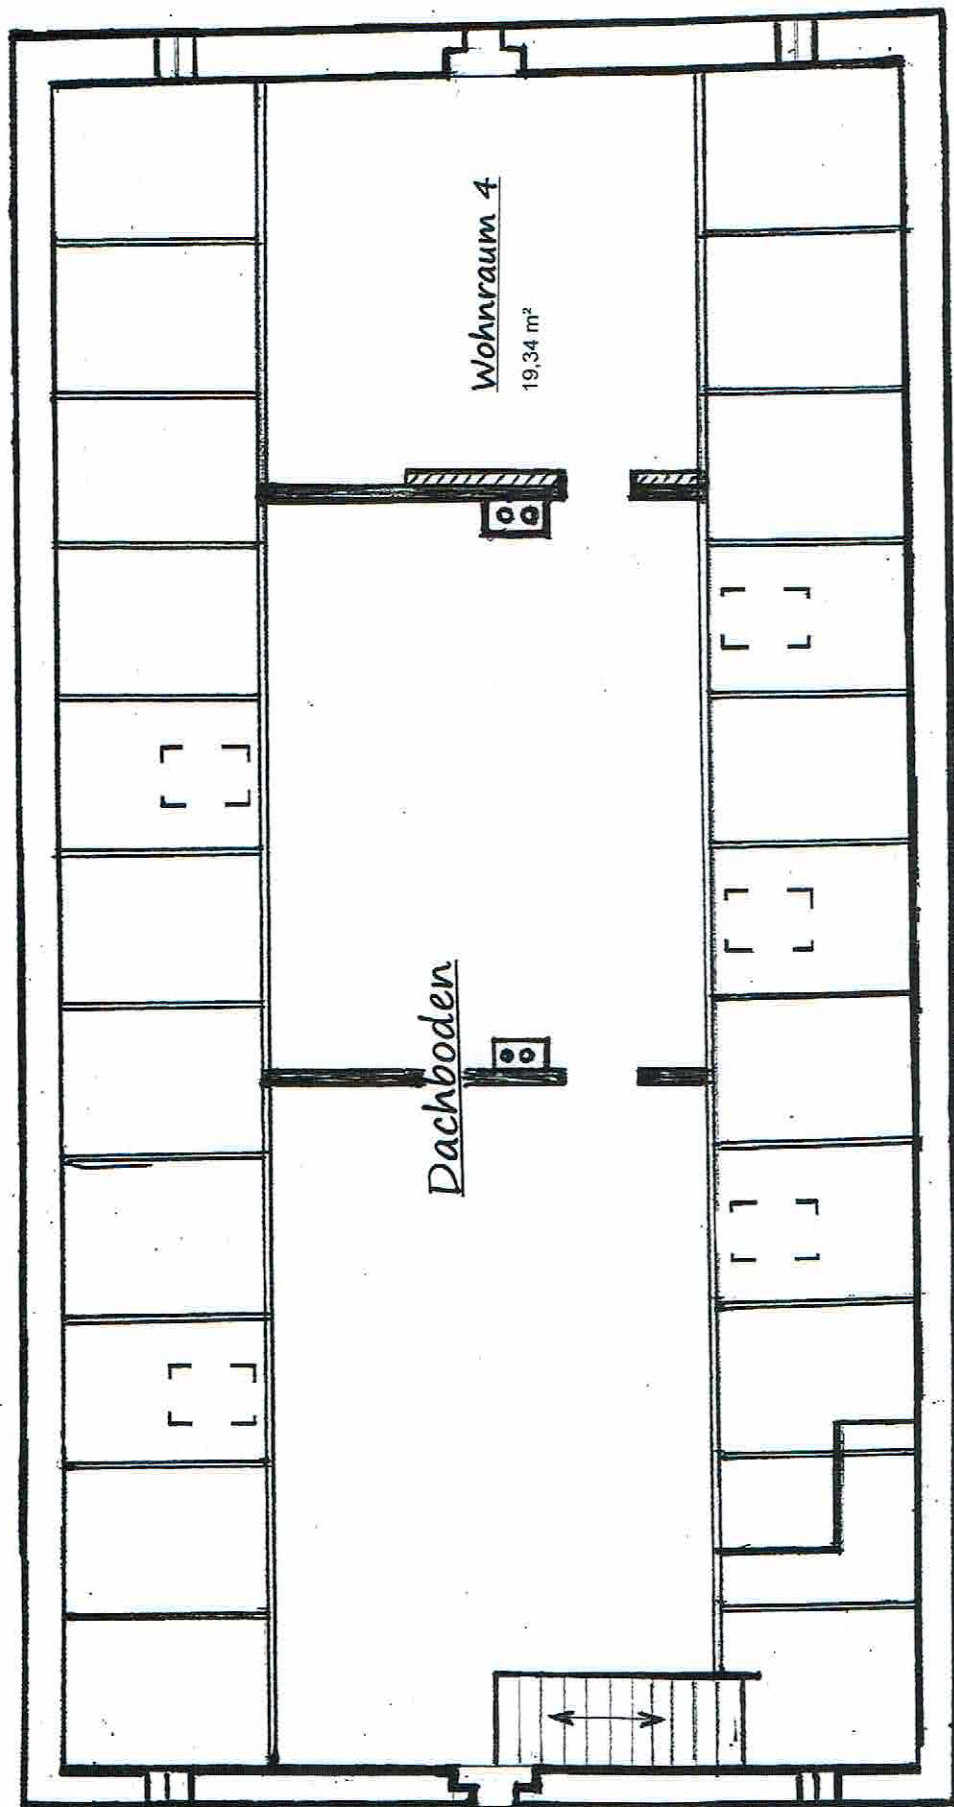

Grundrisskizze-DG (ohne Maßstab)

EFH 15306 Lindendorf / Dolgeln

Maxim-Gorki-Strasse

Raumhöhe DG : 2,30 m