


Flurstück 418

Flurstück 416

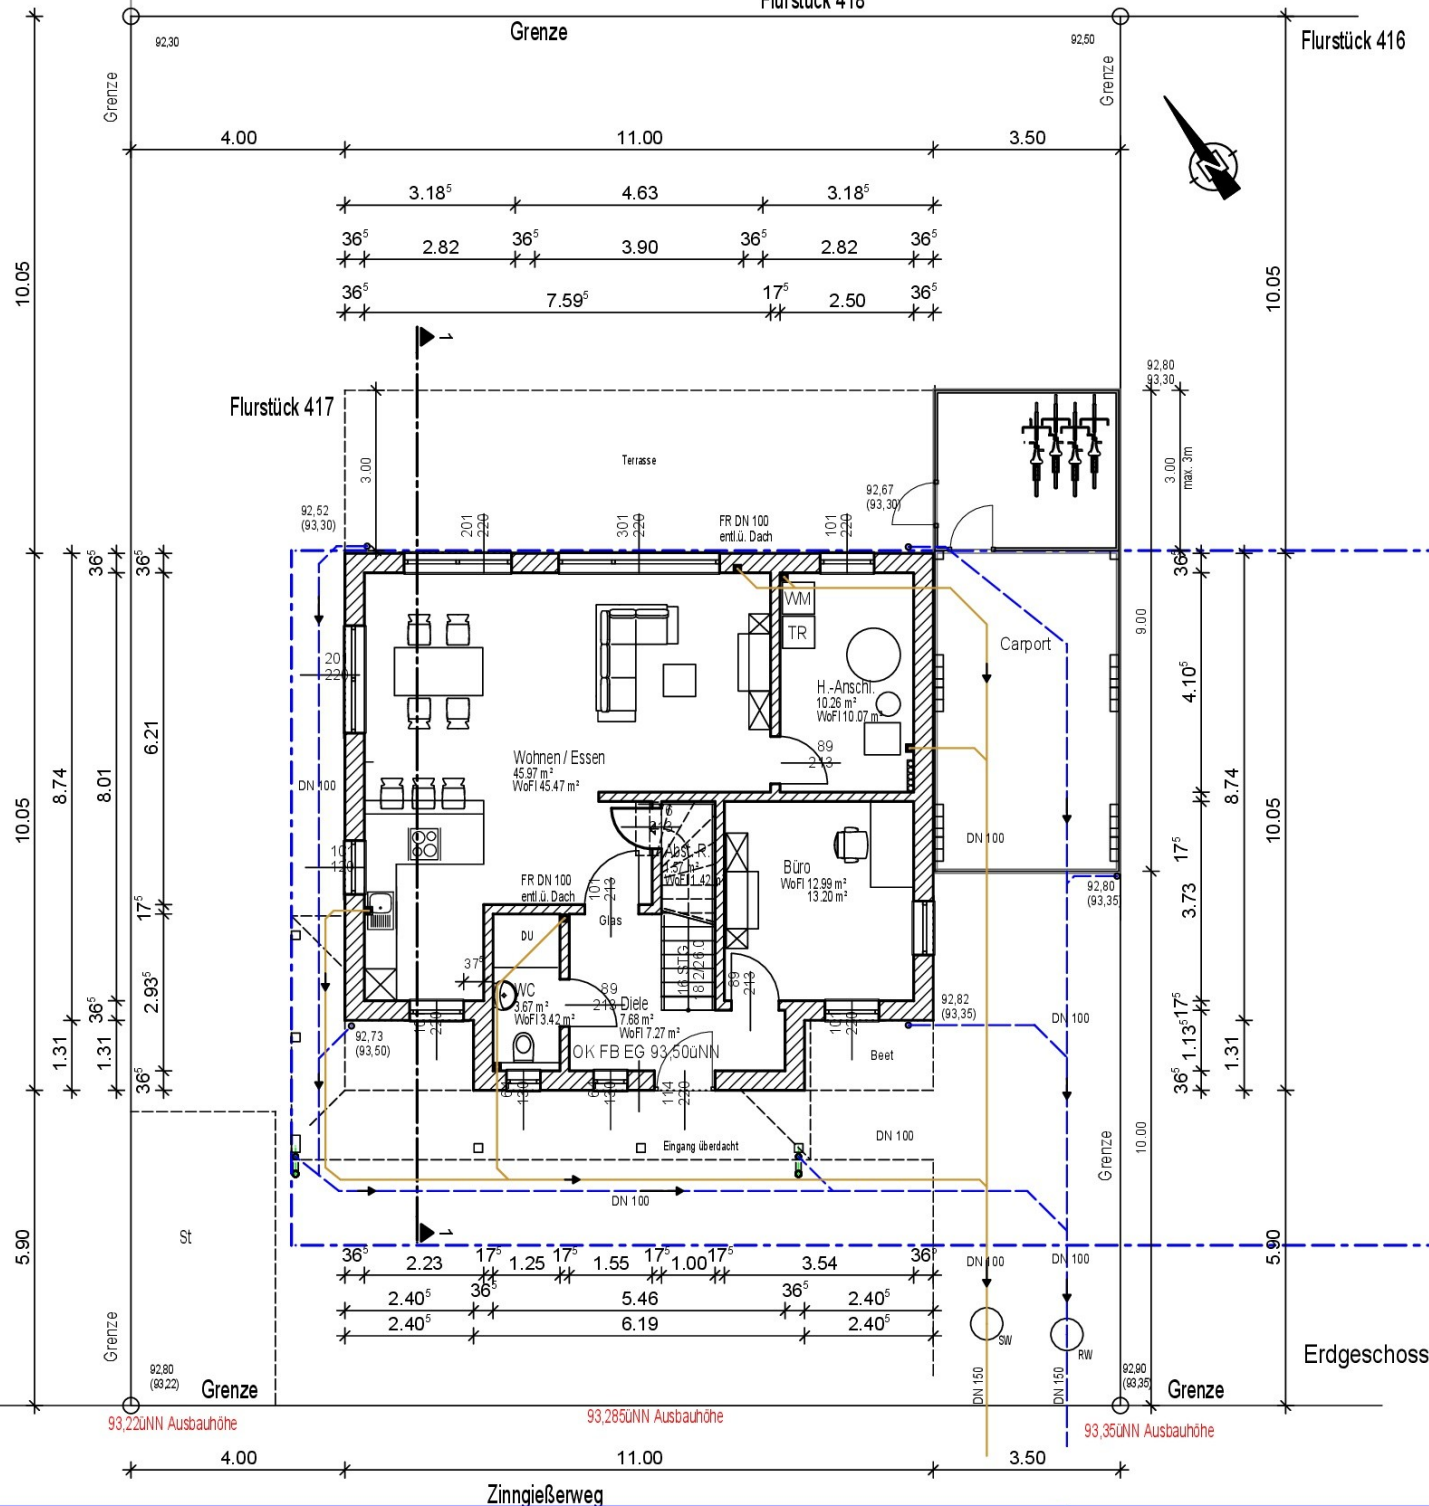

x.xx = Höhen über NN Bestand

(x.xx) = Höhen über NN geplant

Projekt: Errichtung eines Einfamilienhauses mit Carport Zinngießerweg (x) 59494 Soest		
Gemarkung: Soest	Flur: 7	Flurstück: 417
Bauherr:		
Architekt		
Darstellung: Erdgeschoss		
Masstab	1:100	Index
Datum Anlage	25.03.2024	
Gezeichnet	ri	
Blattgröße	A3	
17.06.2024 Unterschrift Bauherr 17.06.2024 Unterschrift Architekt		