




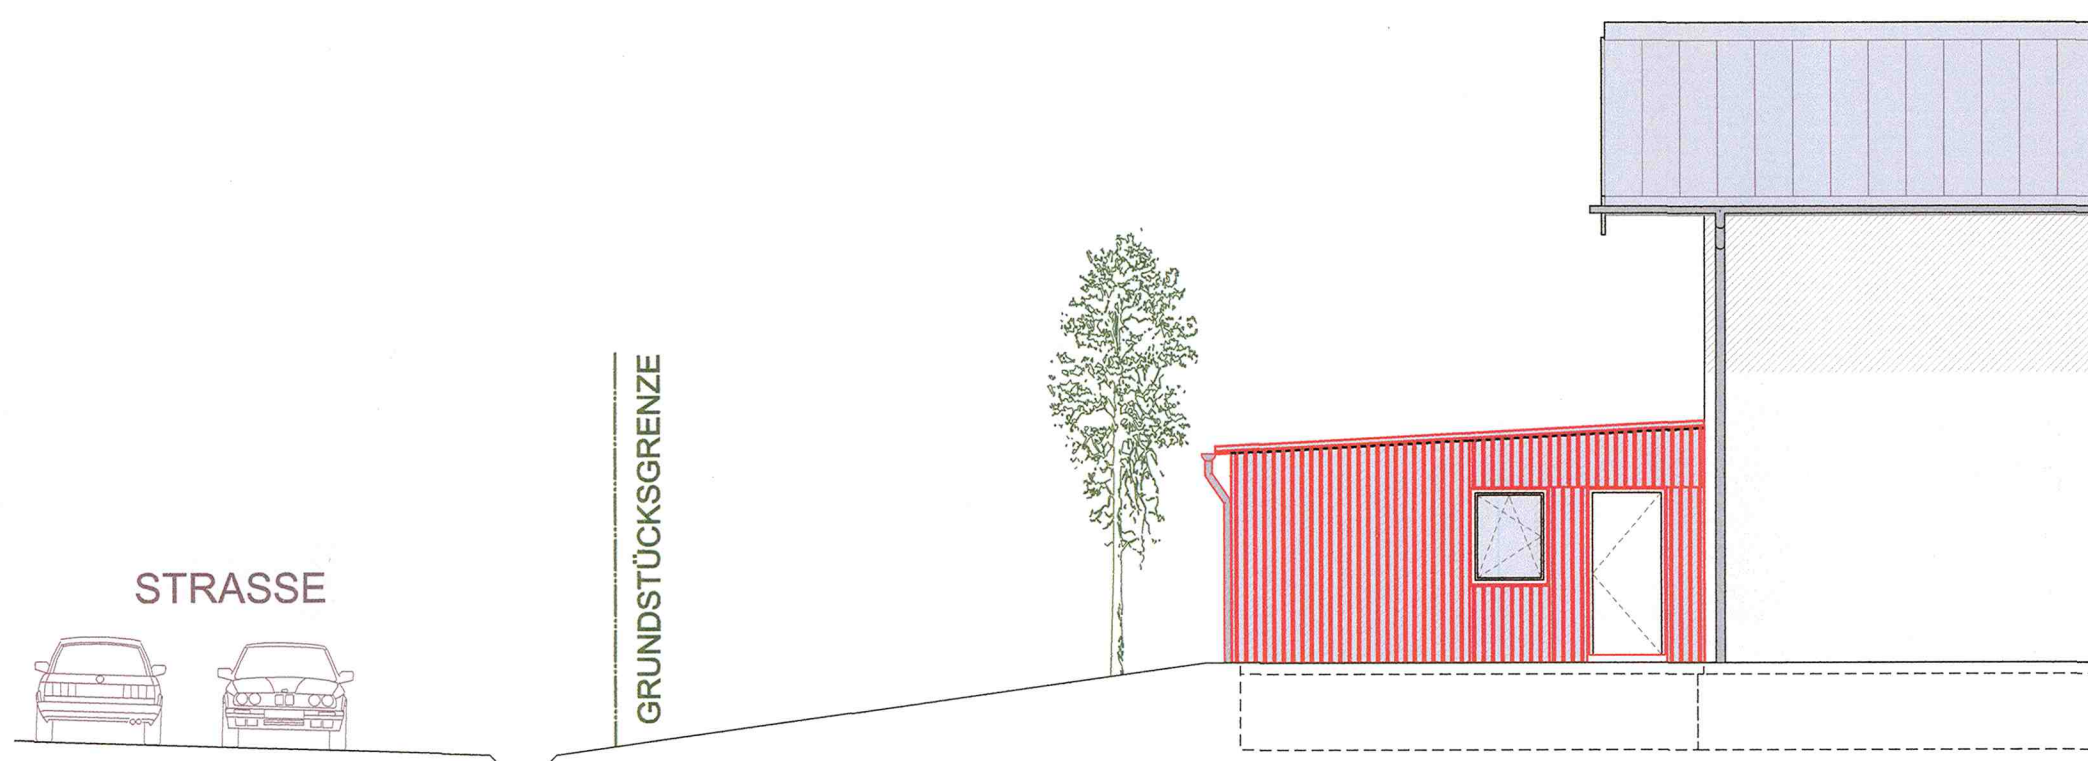


ANSICHT NORD

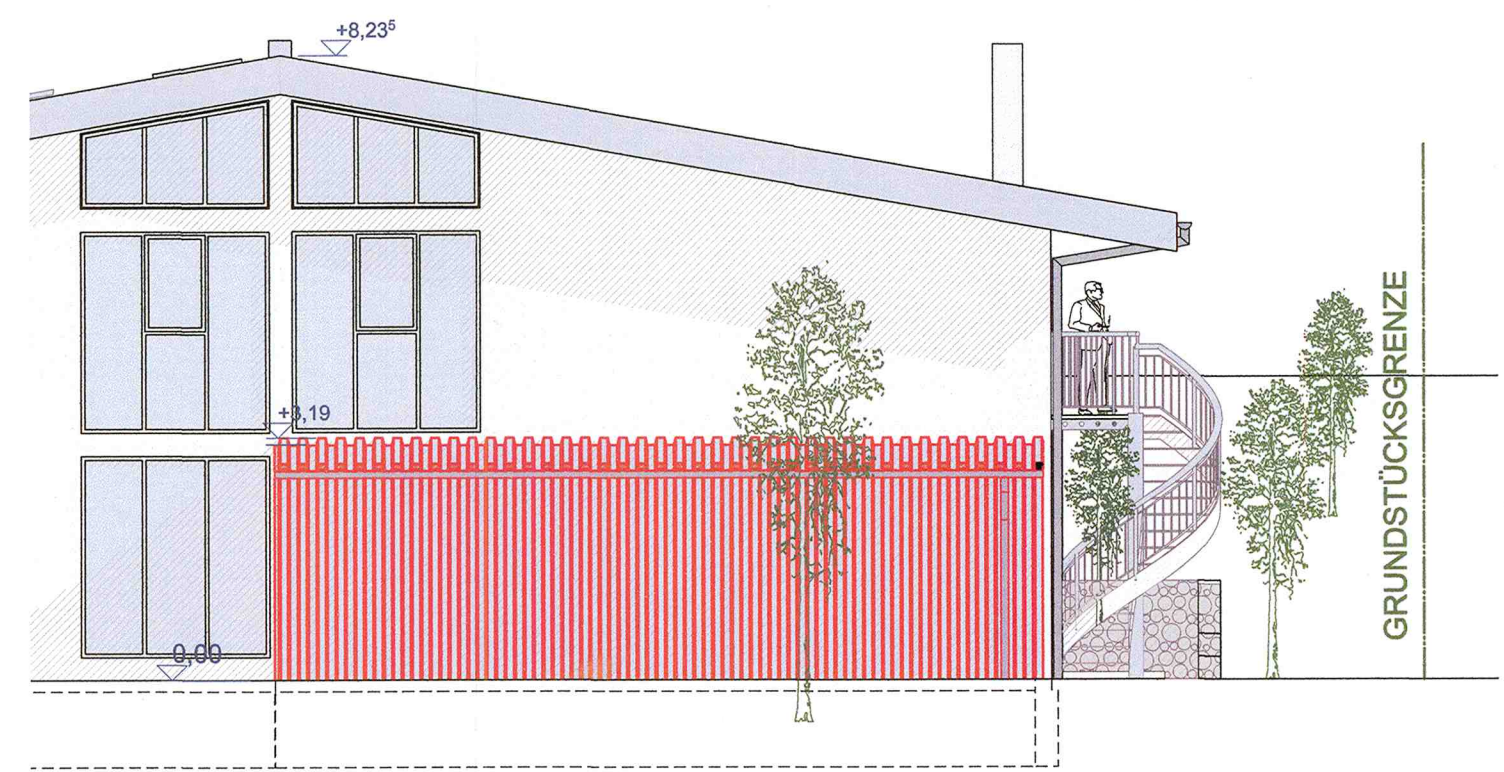


ANSICHT OST

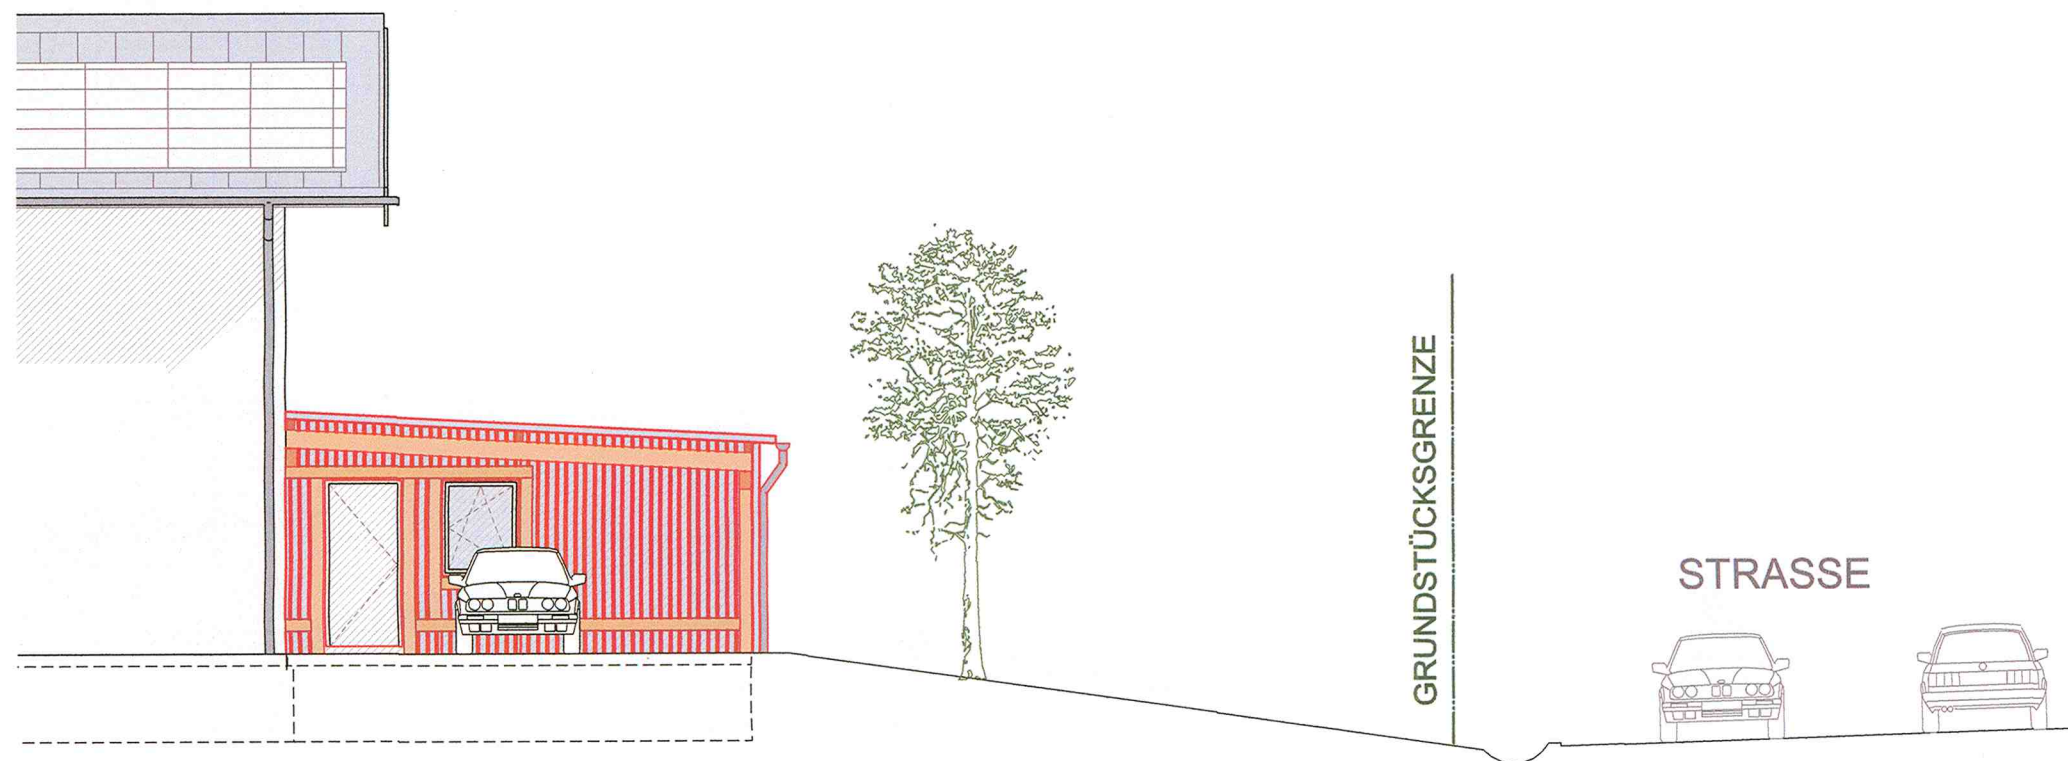


ANSICHT SÜD

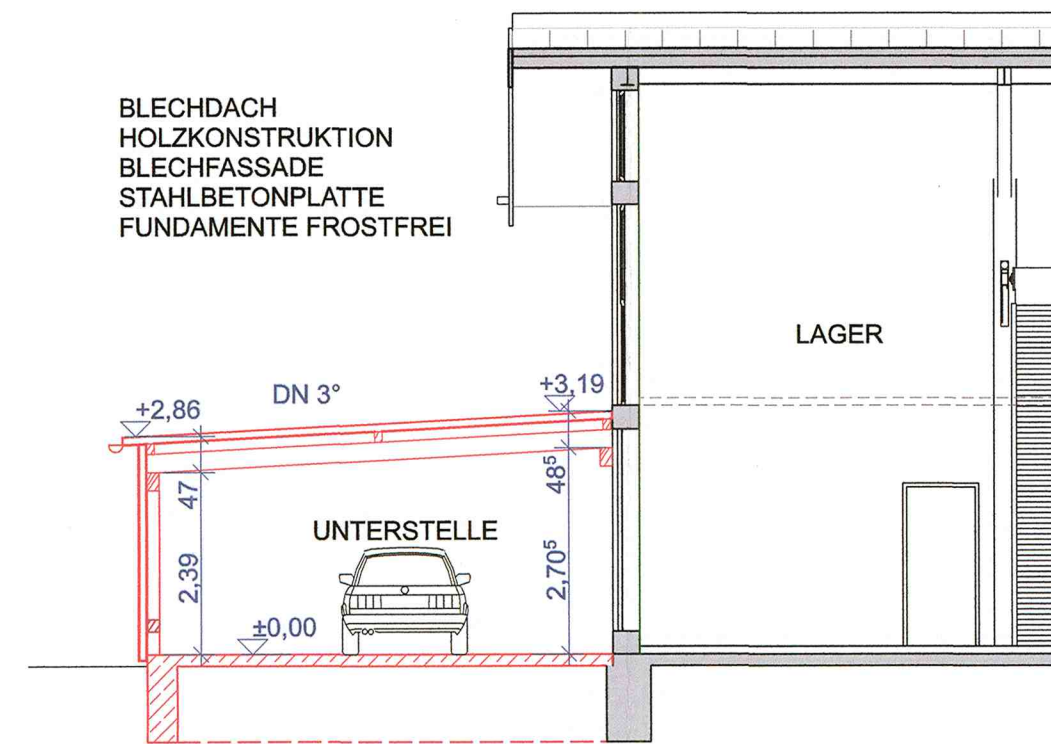

SCHNITT A-A

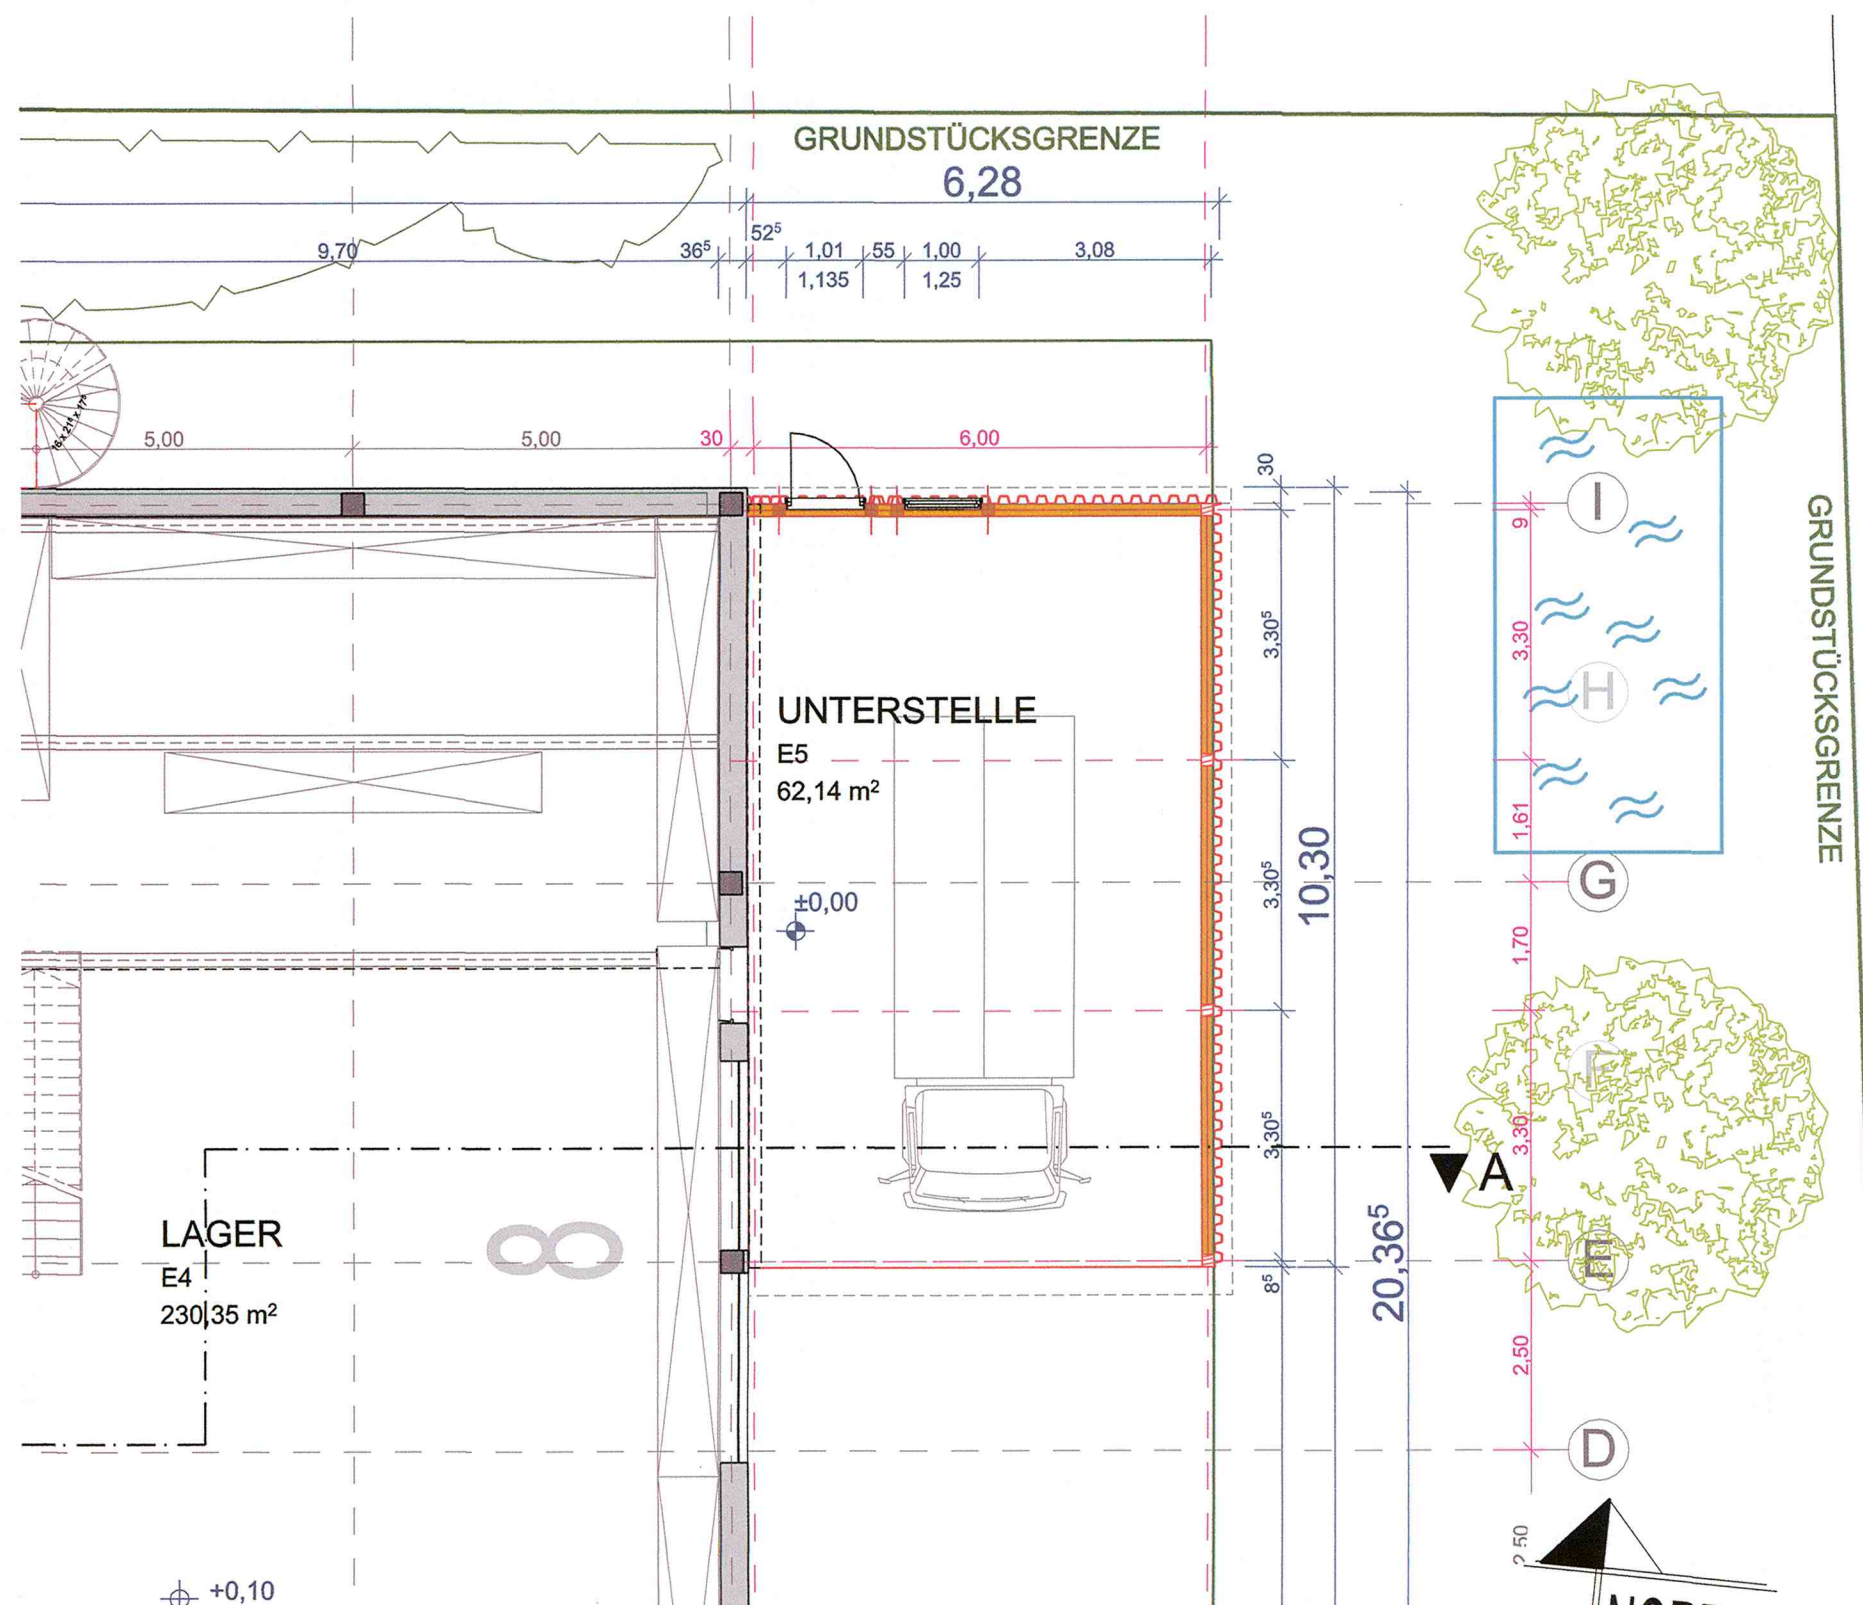

GRUNDRISS

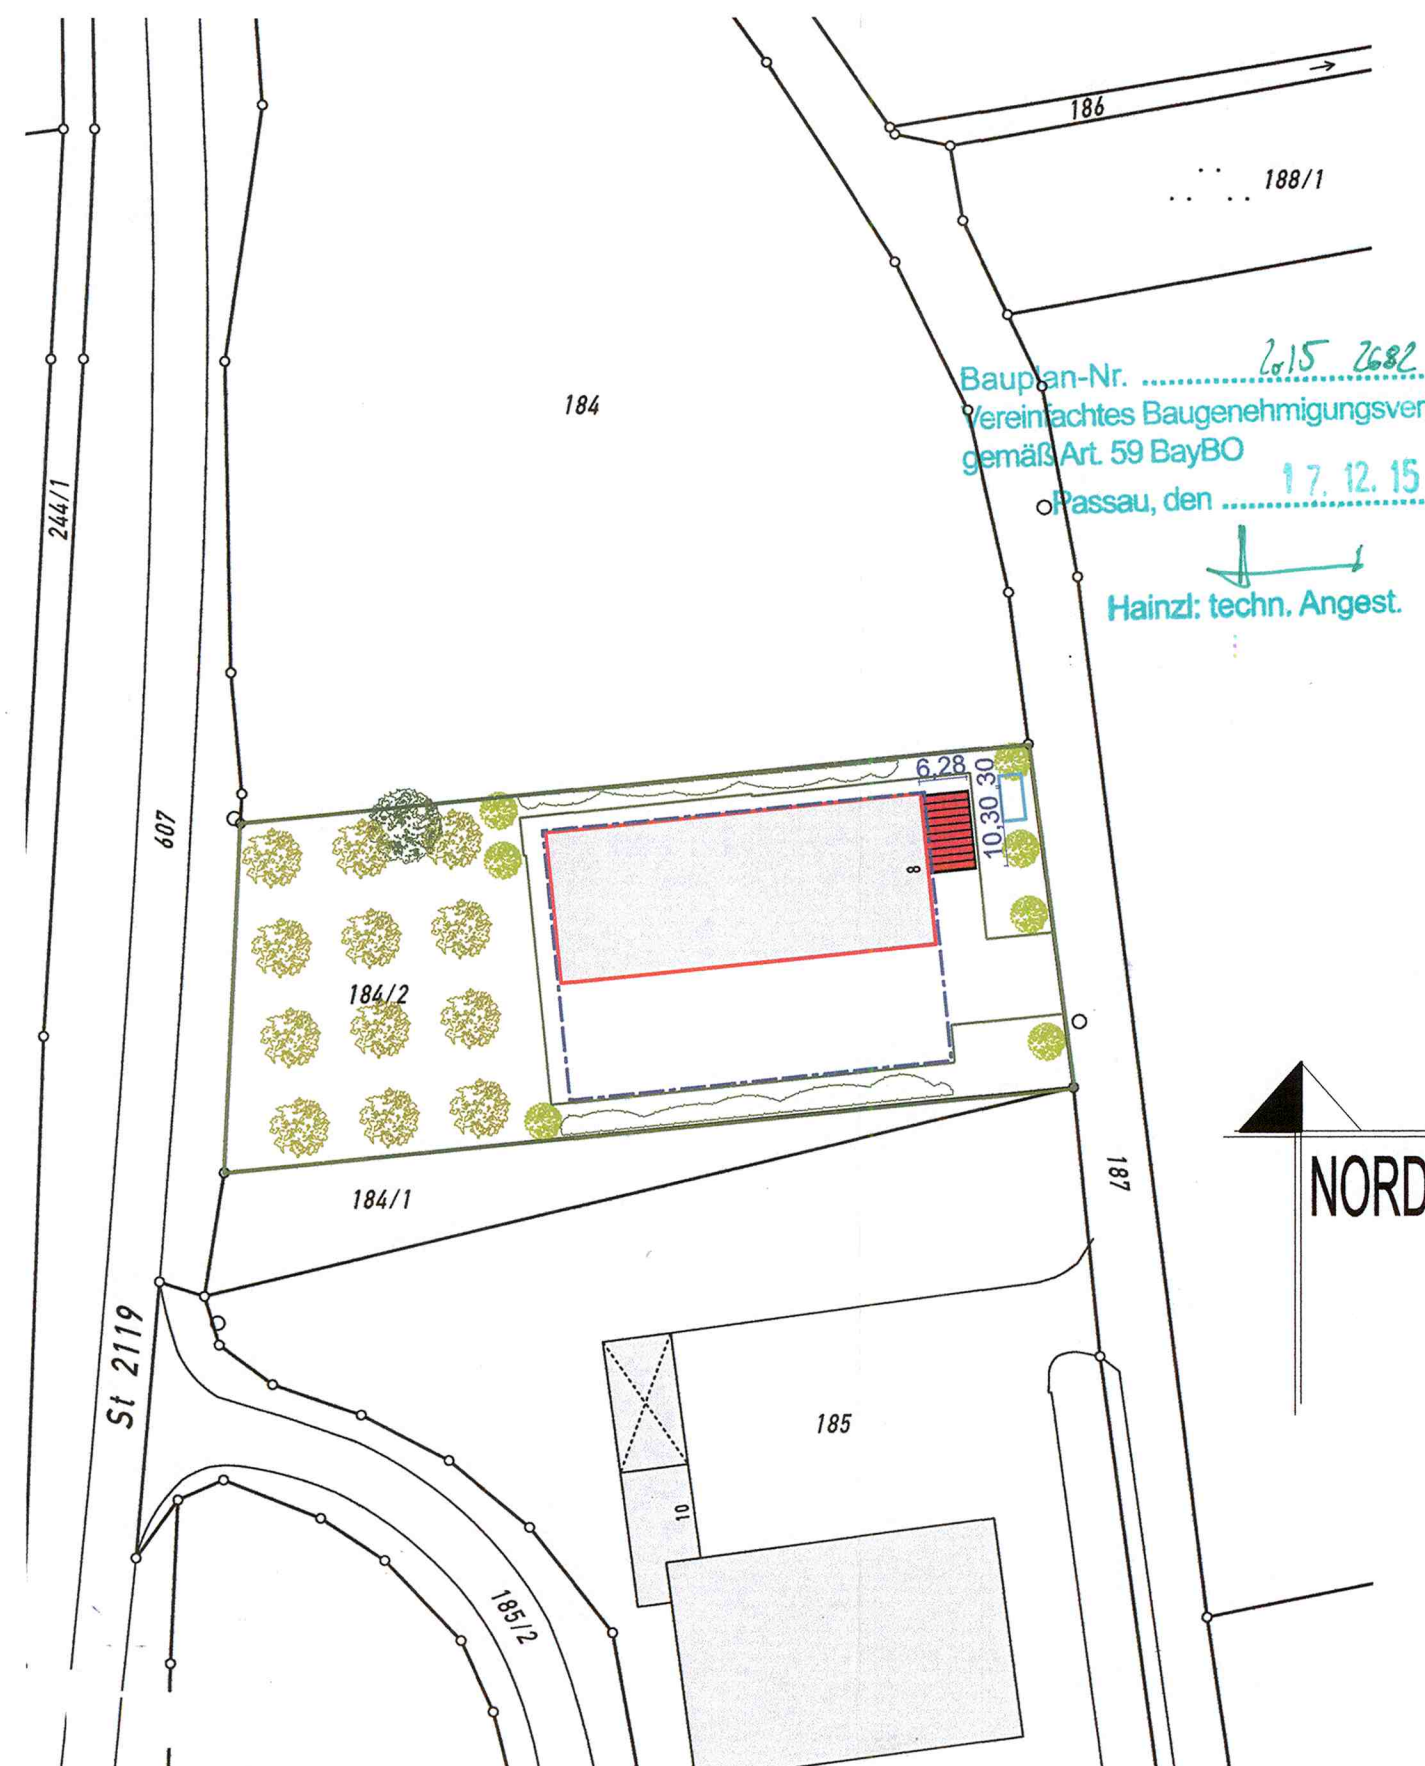

LAGEPLAN
M*1:1000

KAHLERT

1

ANBAU
EINER UNTERSTELLE
AN DEM BESTEHENDEN
RAUMAUSSTATTUNGSBETRIEB

IN
HACKLMÜHLE 8
94496 ORTENBURG

GEMARKUNG: IGLBACH
FL.NR.: 184/2

BAUHERR UND GRUNDEIGNER:

FIRMA KAHLERT
RAUMAUSSTATTUNG
HACKLMÜHLE 8

94496 ORTENBURG
NACHBARN:

FL.NR.: 184
KALHAMER LUDWIG
KALHAMER IRMA
mit Bescheid vom
Nr. 2015/2682
Passau, den 21.12.2015

FL.NR.: 184/1
DOBLER BERNHARD
Landratsamt:
i. A.

FL.NR.: 185
DOBLER ERICH

PLANUNG:
ARCHITEKTURBÜRO OTT
IN BÜROGEMEINSCHAFT

TILMAN J. OTT ARCHITEKT BDA
CHRISTINE OTT ARCHITEKTIN

BÜRG 1
94474 VILSHOFEN

Fon: +49(0)8541/96111
Fax: +49(0)8541/961122
WWW.architekturbuero-ott.com
info@architekturbuero-ott.com
cad@architekturbuero-ott.com

UNTERSTELLE M*1:100
GRUNDRISS SCHNITT M*1:1000
ANSICHTEN LAGEPLAN

Die Auflagen im Baubescheid und
die beigelegten Merkblätter sind
genauestens zu beachten.

15.10.2015
GEZ.:OG
4000 KAHLERT UNTERSTELLE DWG

0.41