
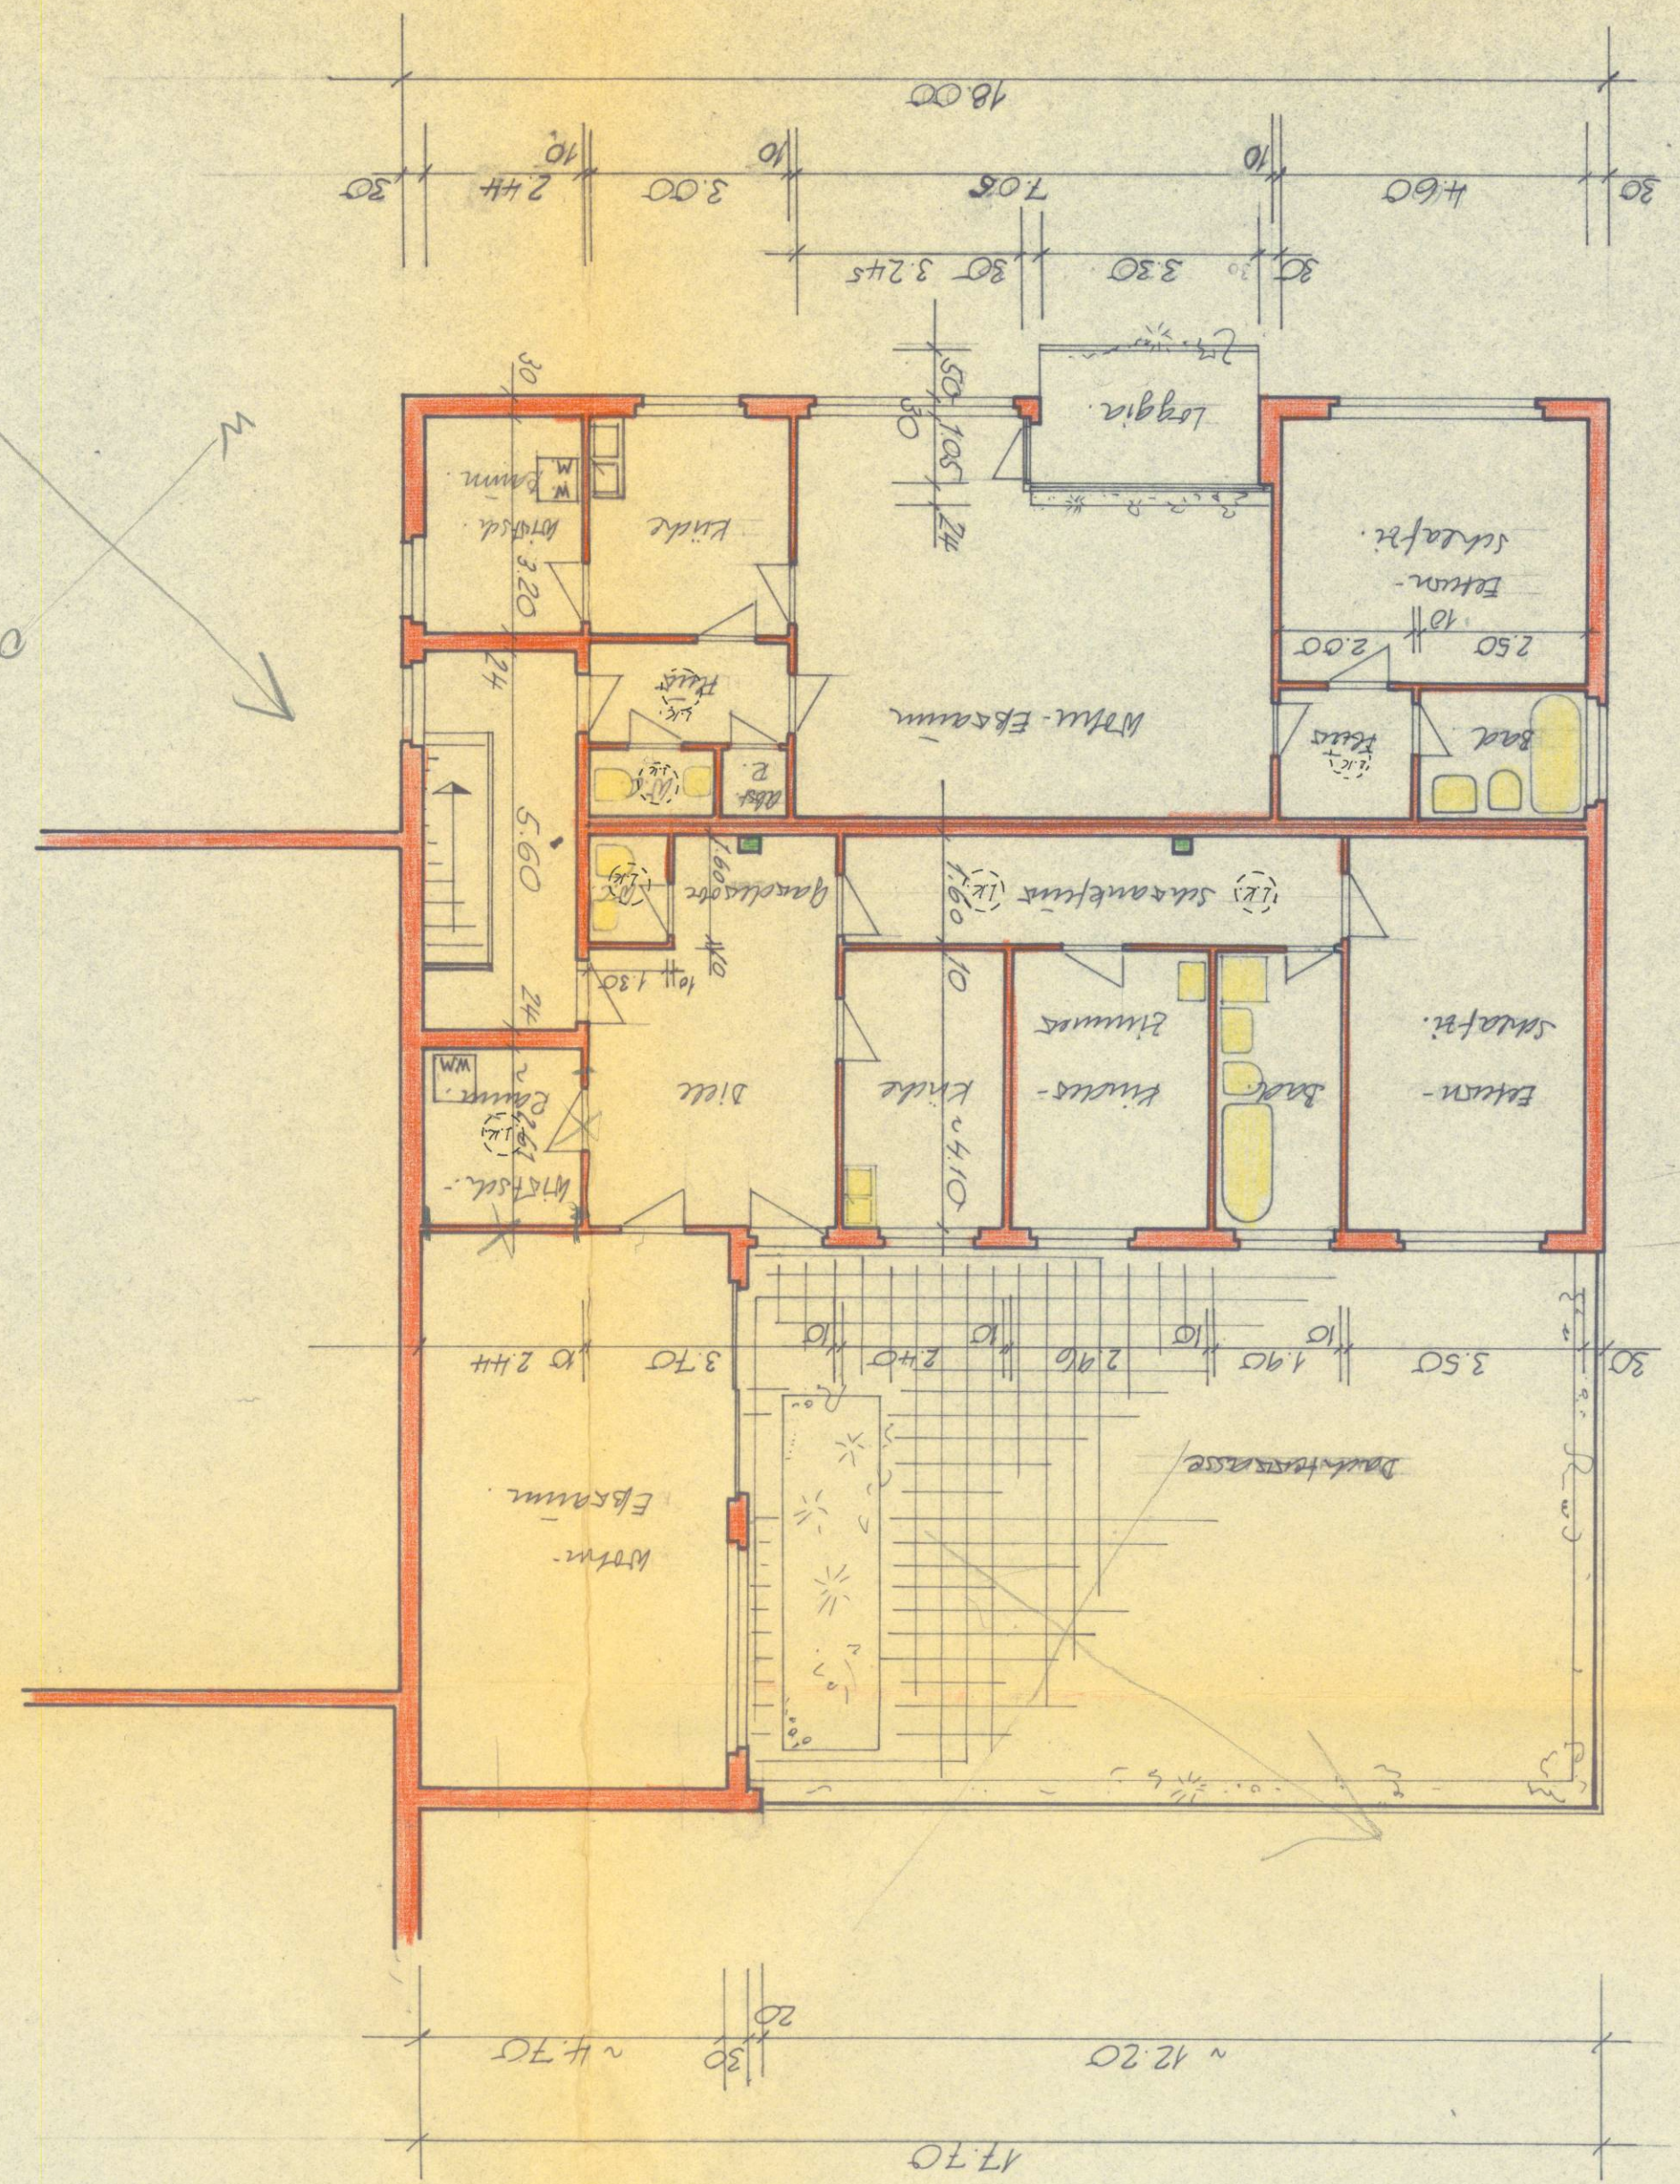


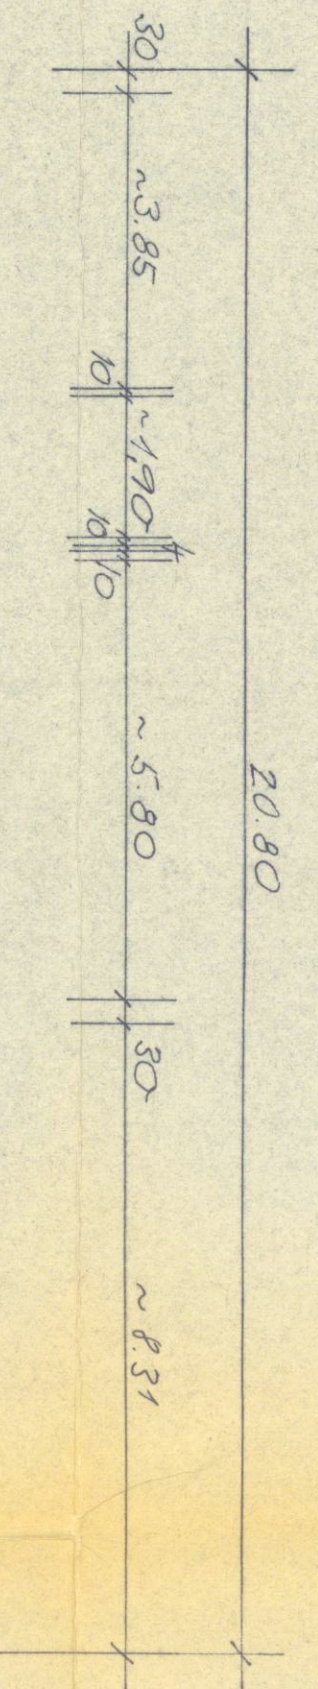

Der Bauherr:
H. & W. Müller

ARCHITEKTURBÜRO KARL KOCH	REMSCHIED, INZESTR. 22 · RUF 49505/5	PROJEKT:	BAUHAU	26.8.69	1:100	MAßSTAB:	1:100	BAUHERR:	Speziation Stelle:
---------------------------	--------------------------------------	----------	--------	---------	-------	----------	-------	----------	--------------------

-1. SEP 1968
Bauordnungsamt

NACHTRAG
zum Baueschein vom 29.5.69
Bereitsichtlich geprüft
A. und mit Baueschein B 1165/68
27. NOV 1969
Der Oberstadtdirektor
Bauordnungsamt