


# GSW

wohnen • bauen • leben

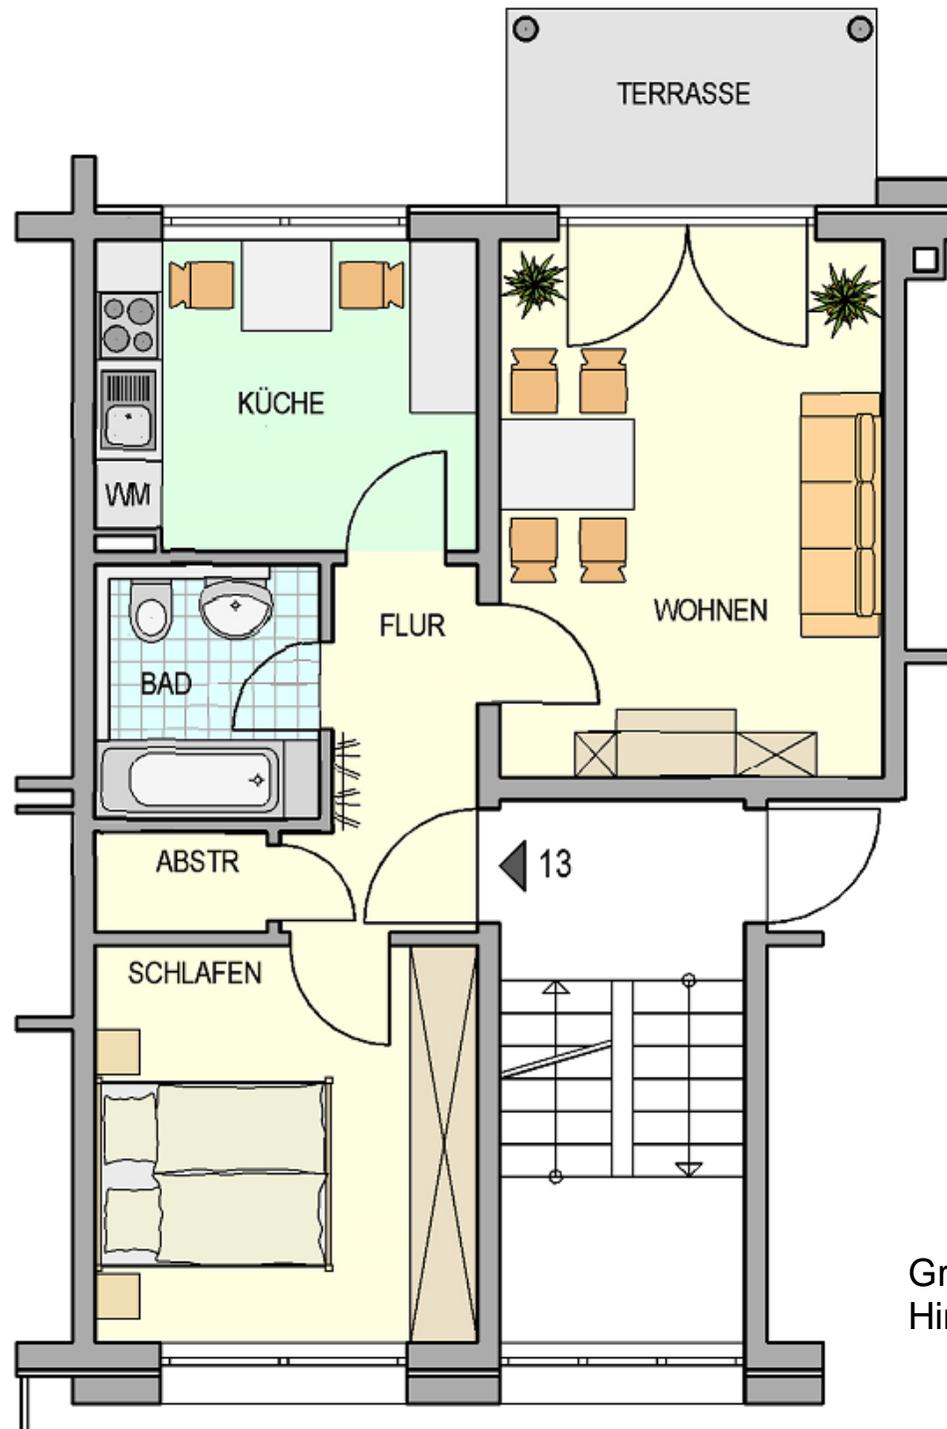

Flemminger Weg 119  
Naumburg  
69022.2.13

Grundriss ist nicht maßstäblich  
Hinweis: Die Ausstattung der Wohnung  
ist exemplarisch und dient nur  
zur Veranschaulichung