


OK. FF.B. EG = 30 cm über OK. F. Straße

Flur: 8
Flurstück: Teil aus 902
Gemarkung: Salzkotten

216

Berechnung versiegelte Fläche:

Grundstück:	226,00 m ²
Doppelhaushälfte:	82,40 m ²
Parkplätze:	25,00 m ²
Terrassen:	12,00 m ²
Zugang:	10,00 m ²
Gesamt:	119,40 m²
GRZ 1:	82,40 m² / 226,00 m² = 0364
GRZ 2:	119,40 m² / 226,00 m² = 0,528
GFZ:	82,40 m² / 226,00 m² = 0364

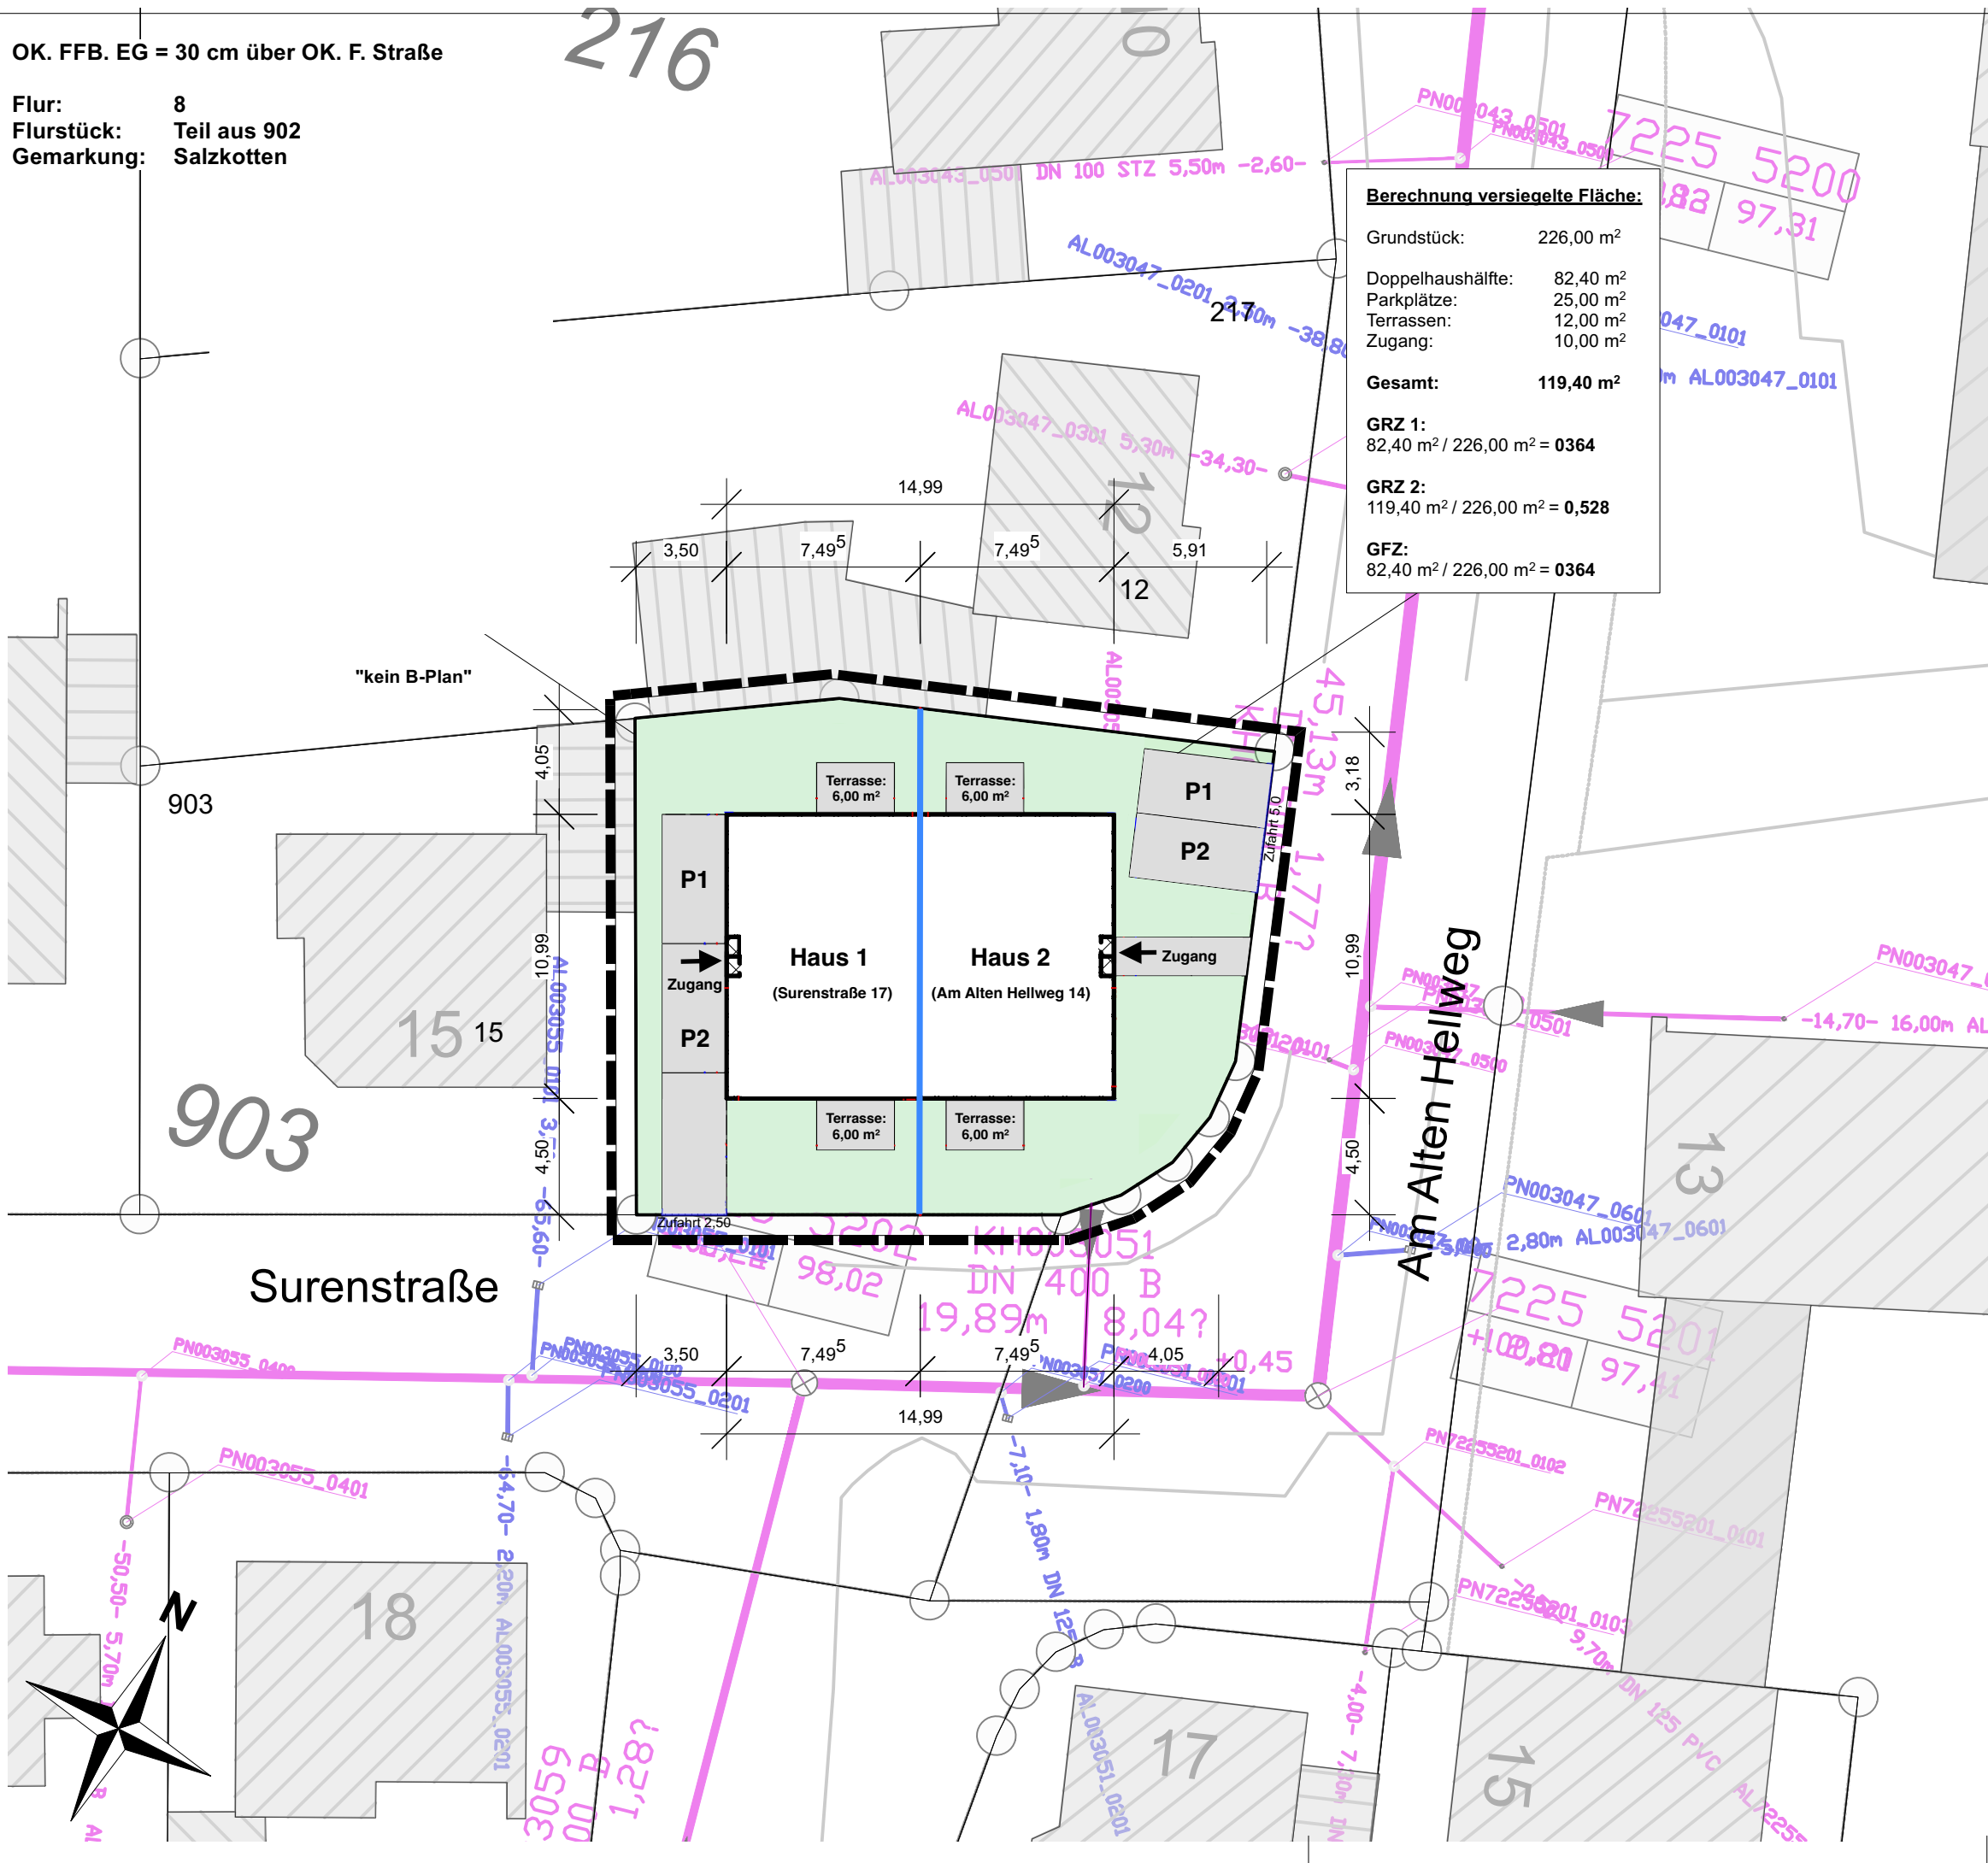

Hemken - to - Krax - Weg 15
33129 Delbrück - Ostland

Tel: 05250 - 5 27 22
info@architekt-muensterteicher.de
www.architekt-muensterteicher.de

Lageplan M. 1 : 250

Neubau eines
Doppelhauses

Bauort:
Am Alten Hellweg 14
33154 Salzkotten

06. September 2021

der Bauherr



der Architekt