


Gemarkung

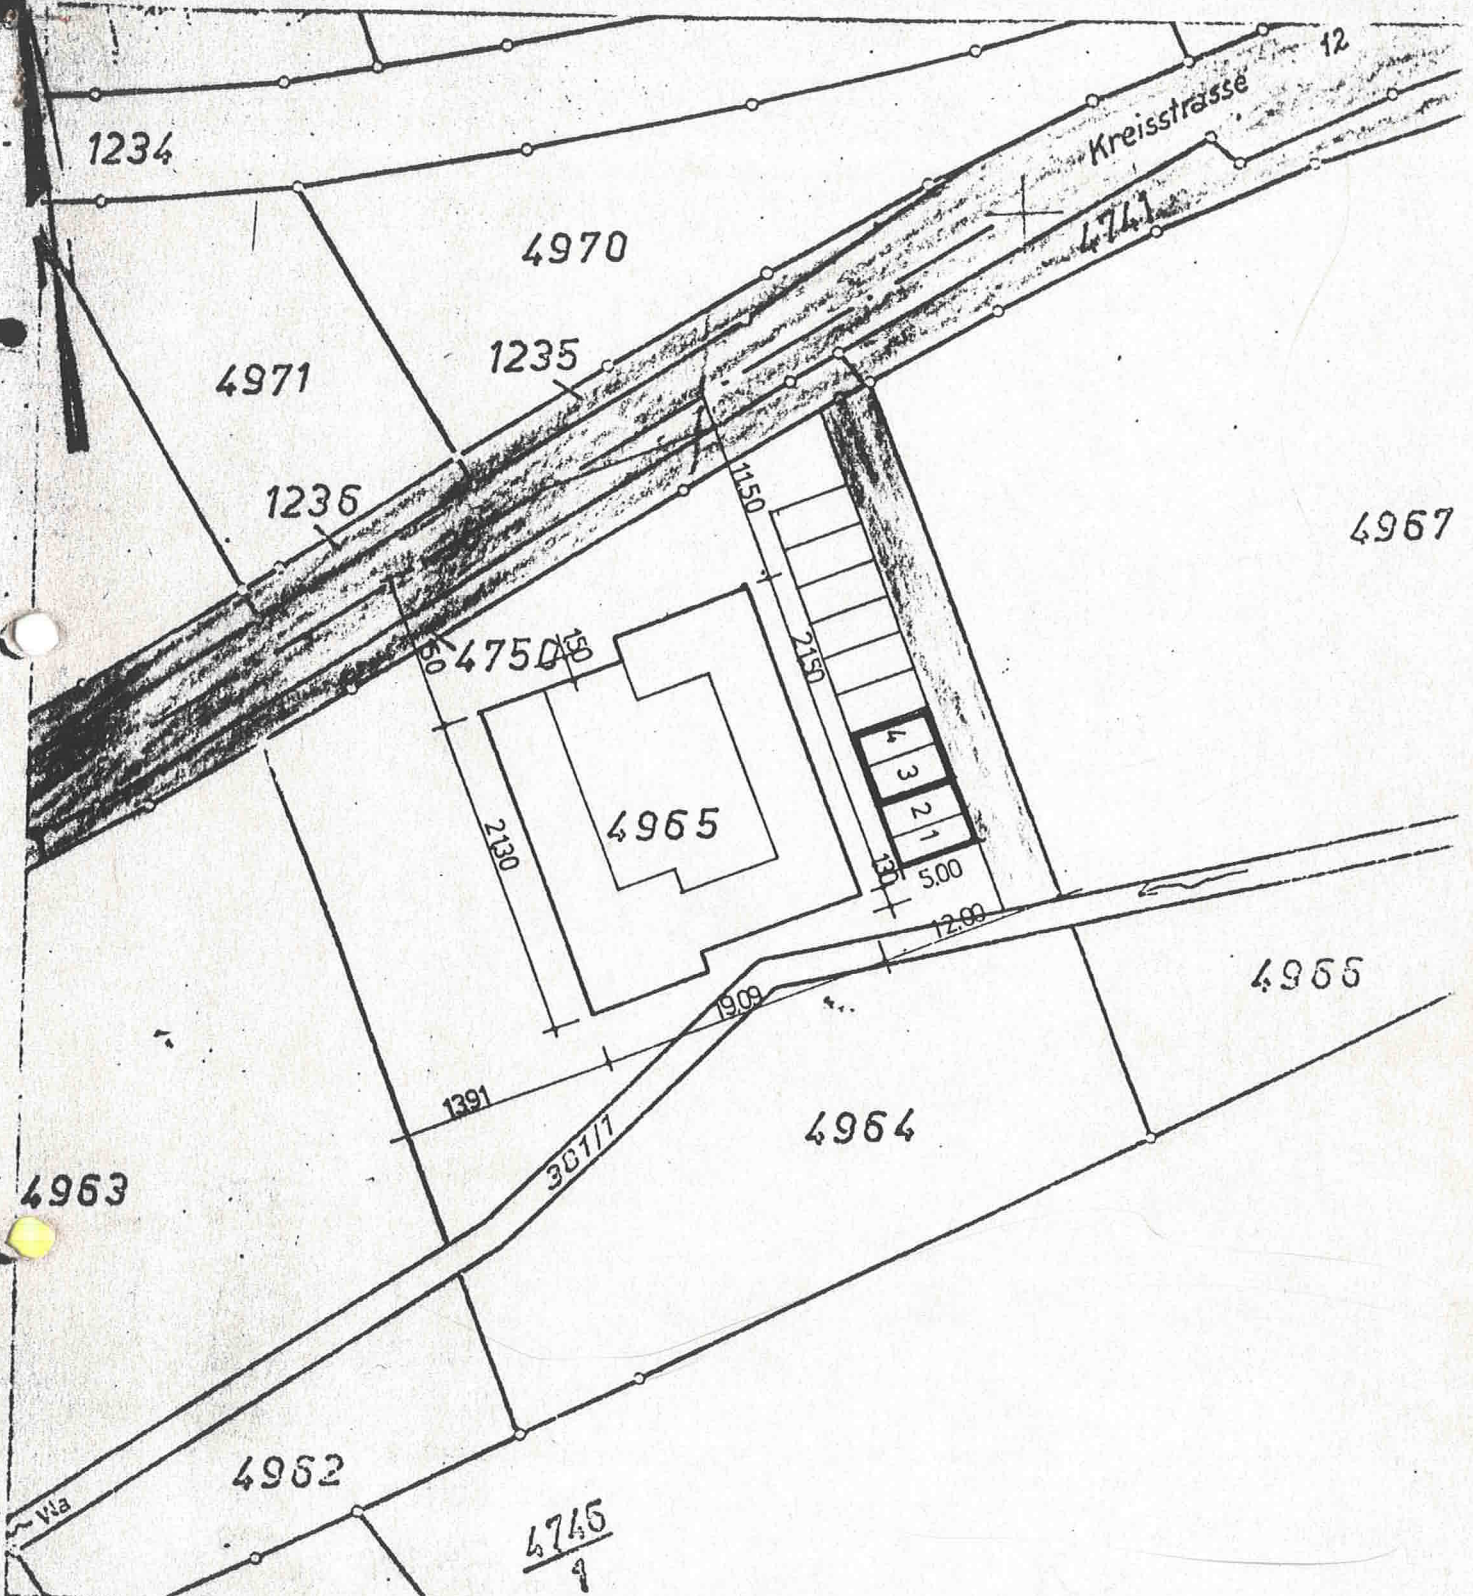

Maßstab 1:500

Beglaubigung

(§ 2 Abs. 2 BauVorlVO)

Der Auszug stimmt mit dem Liegenschaftskataster überein.
Der Beglaubigungsvermerk entspricht dem in § 2 Abs. 3 BauVorlVO festgelegten Mindestinhalt.

Lörrach, den 20. MAI 1973

Staatliches Vermessungsamt
im Auftrag



[Handwritten signature]

Der Vermessungsbeamte

Aufteilungsplan zur Bescheinigung
vom 12. Juli 1973 des
Landratsamts - Baurechtsabteilung
Lörrach

Den 12. Juli 1973

LANDRATSAMT
- Baurechtsabteilung -
I. A.



M. G. G. G.

Regierungsinspektor