


Einzelhandel / Dienstleistung
Gebäude 1 – EG, Nr. 8: 120 m²

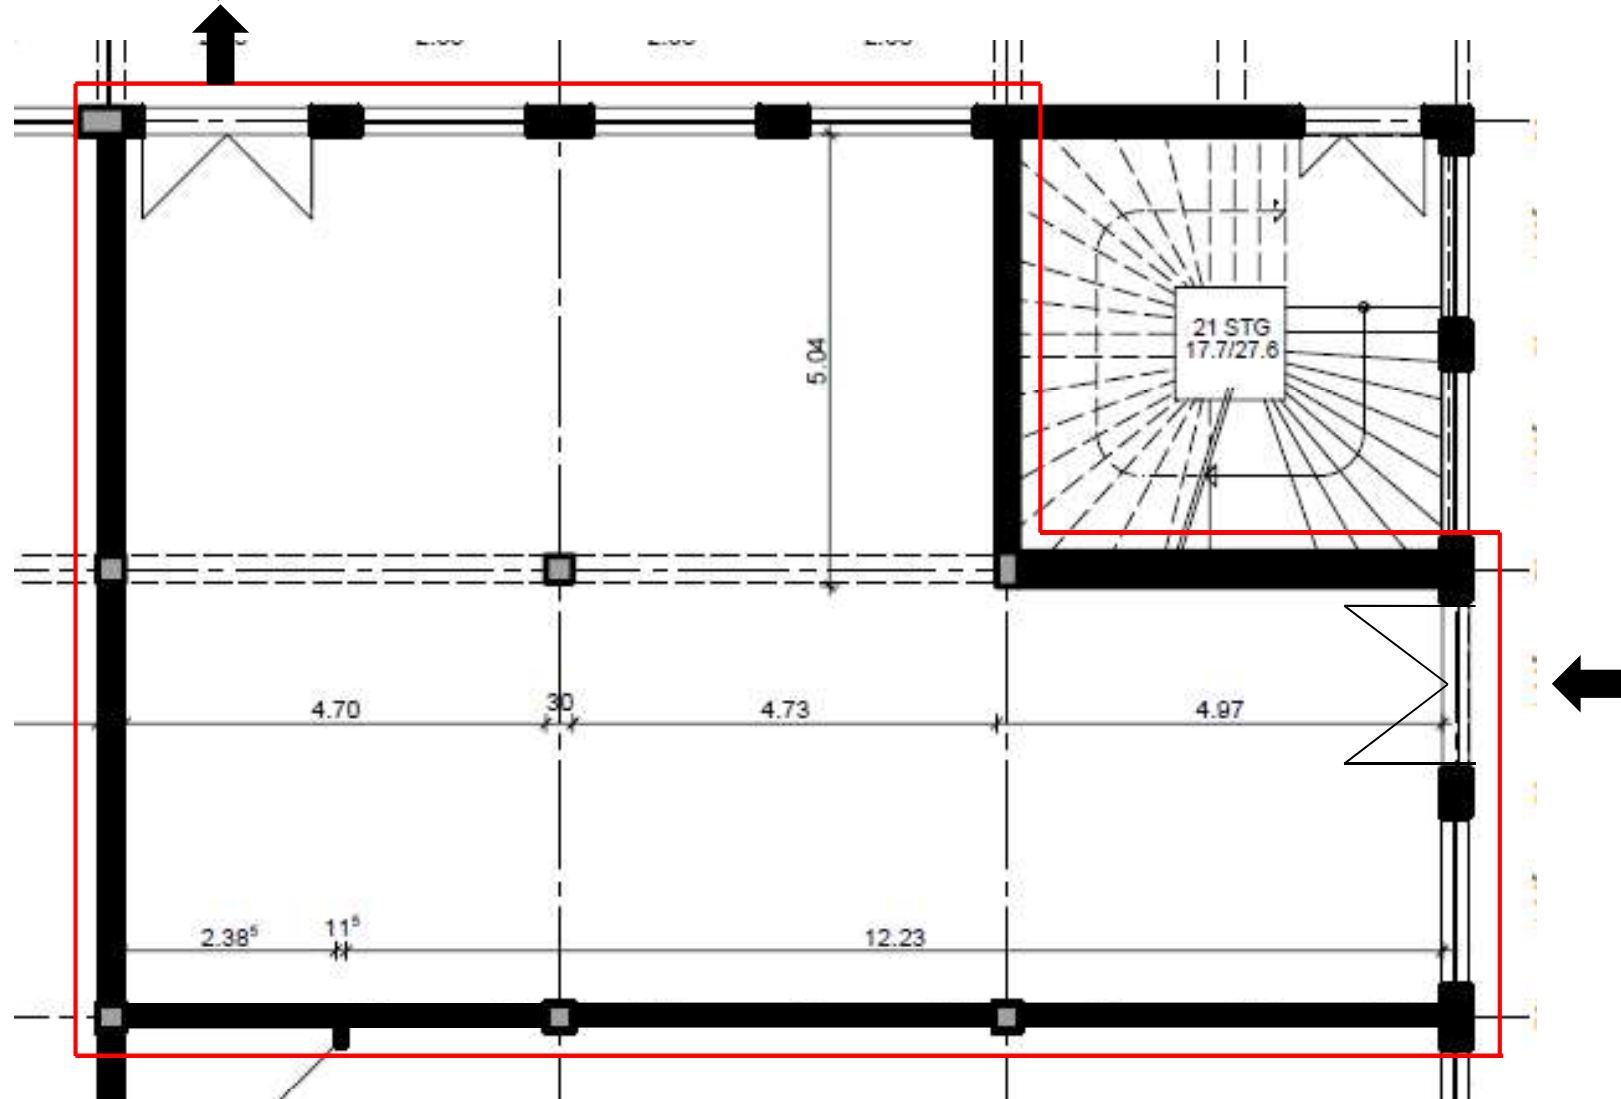

Eingang EG Luchstraße 17