


INSGESAMT: 279 m²

Keller 1: 3 m², Erdgeschoss: 137 m², 1. Stock: 78 m², 2. Stock: 61 m²
 AUSGELASSENE FLÄCHE: KELLER: 39 m², FLUR: 26 m², ÜBERDACHTE TERRASSE: 38 m²,
 LAGERRAUM: 11 m², WERKSTATT: 11 m², NIEDRIGE DECKE: 16 m²,
 WÄNDE: 34 m²

DIE ABMESSUNGEN WERDEN MITHILFE DER CUBICASA-LIDAR-TECHNOLOGIE BERECHNET. SIE GELTEN ALS SEHR ZUVERLÄSSIG, SIND JEDOCH NICHT GARANTIERT.

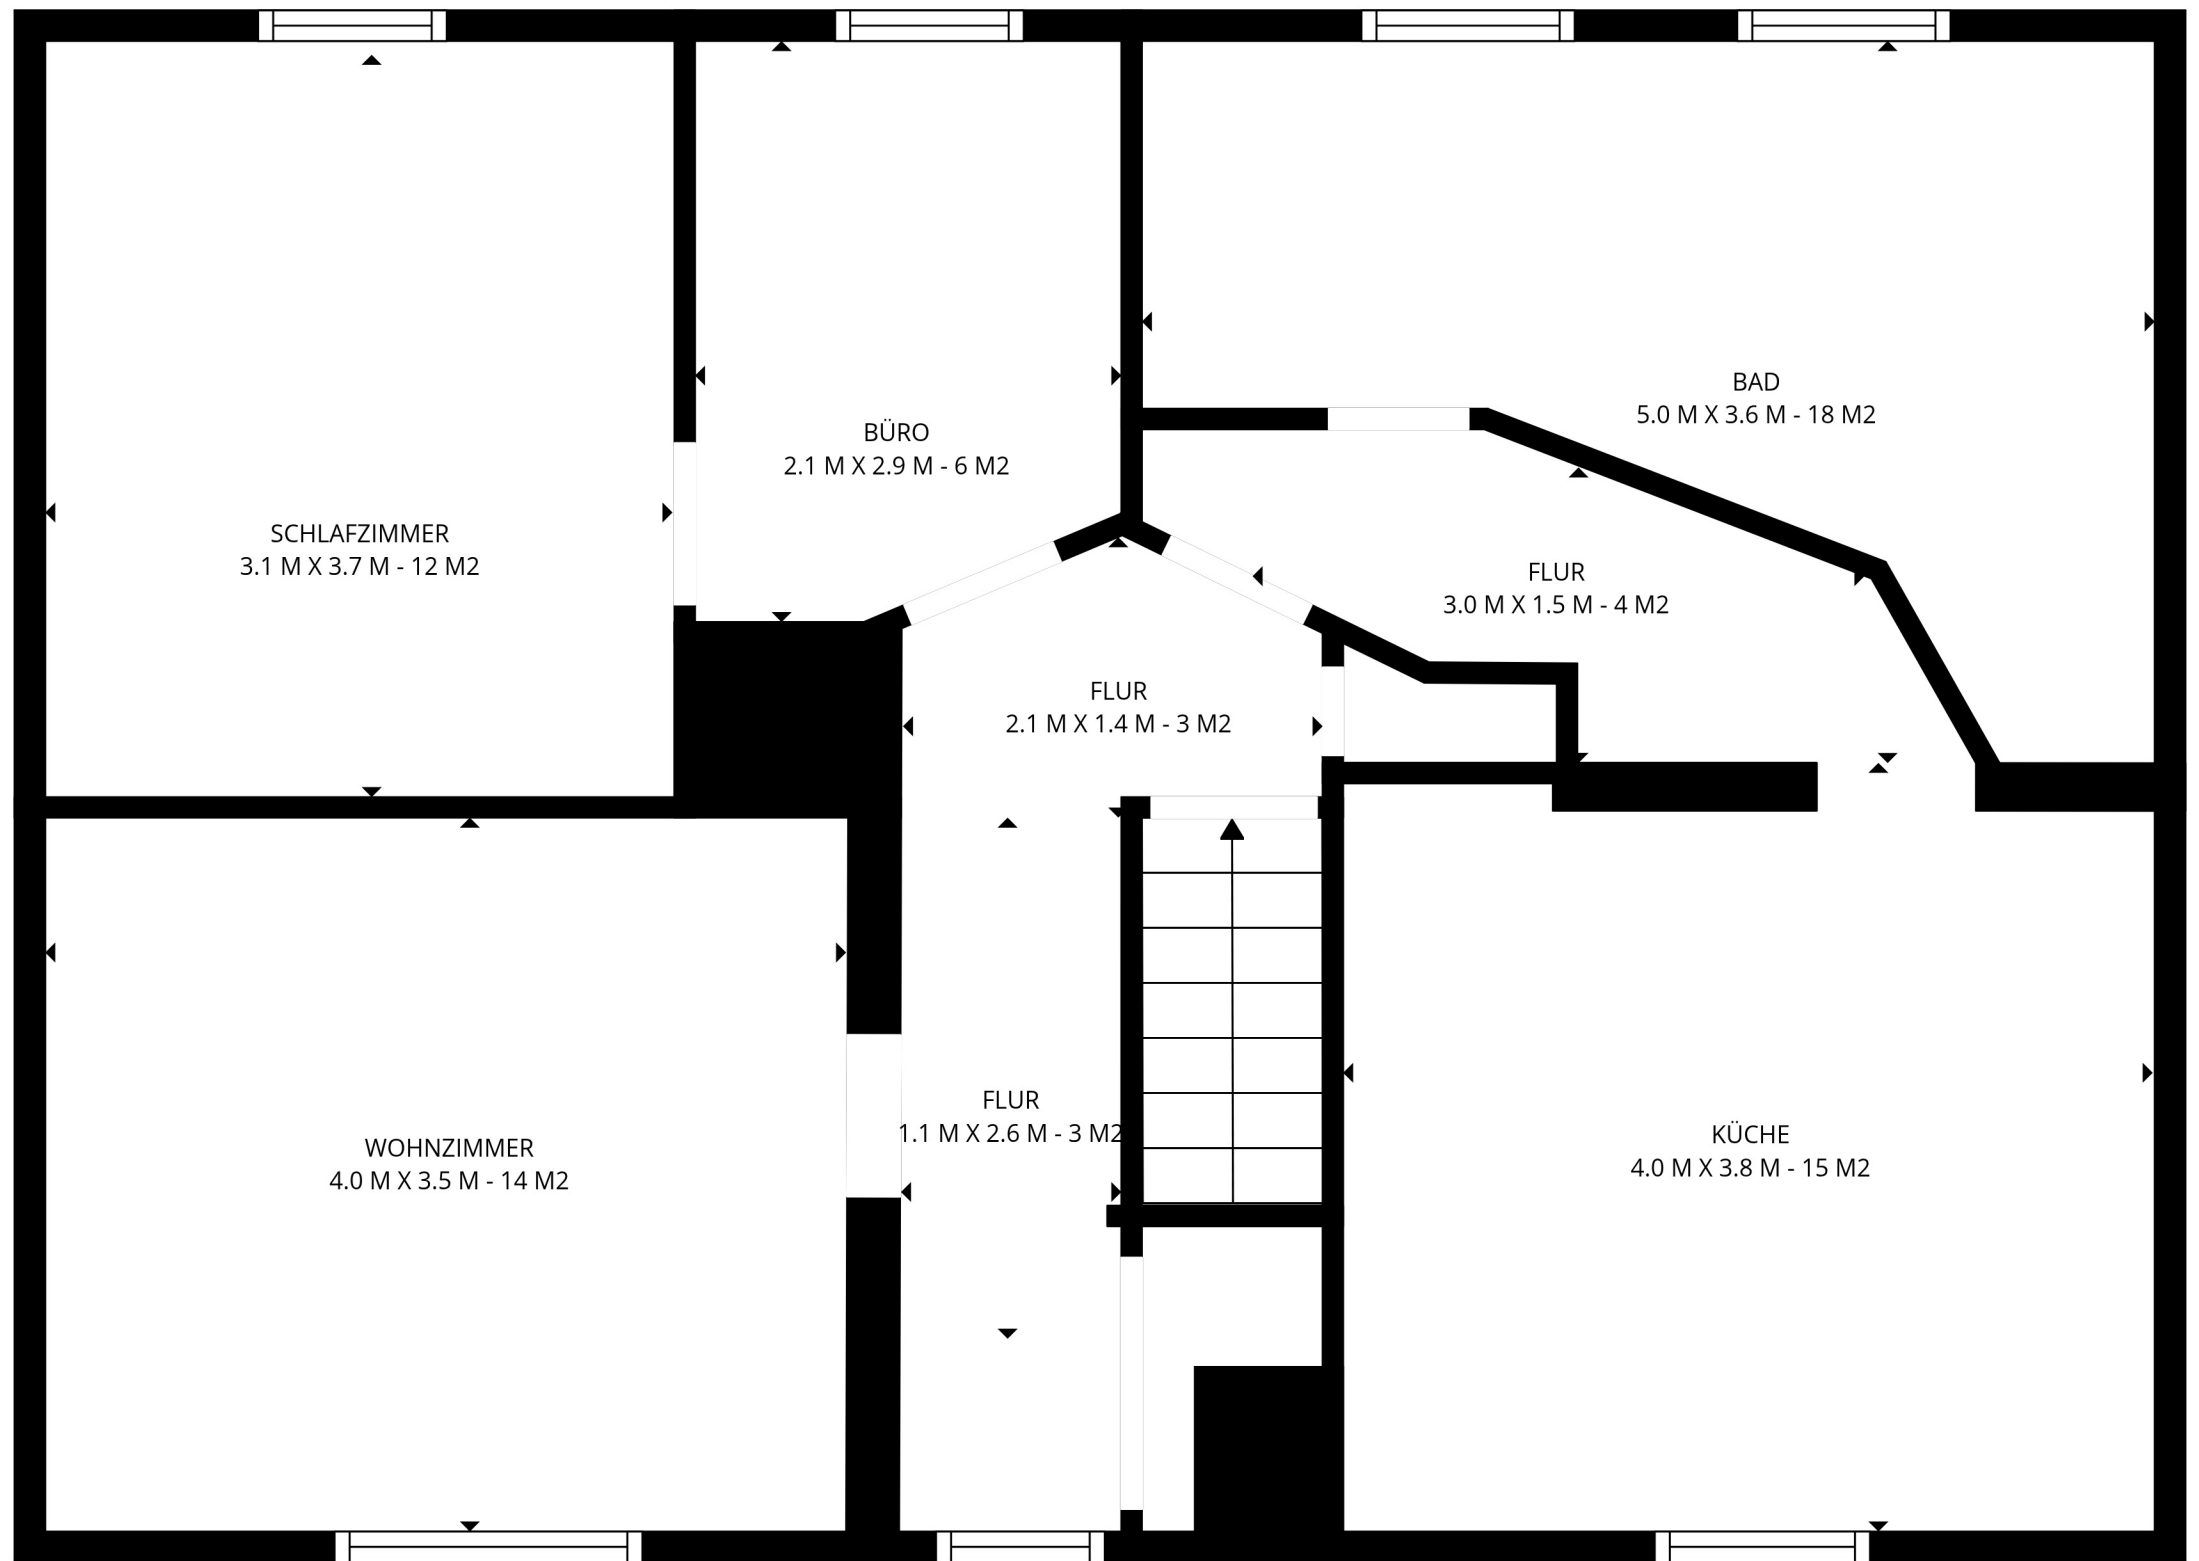




INSGESAMT: 279 m²

Keller 1: 3 m², Erdgeschoss: 137 m², 1. Stock: 78 m², 2. Stock: 61 m²
 AUSGELASSENE FLÄCHE: KELLER: 39 m², FLUR: 26 m², ÜBERDACHTE TERRASSE: 38 m²,
 LAGERRAUM: 11 m², WERKSTATT: 11 m², NIEDRIGE DECKE: 16 m²,
 WÄNDE: 34 m²

DIE ABMESSUNGEN WERDEN MITHILFE DER CUBICASA-LIDAR-TECHNOLOGIE BERECHNET. SIE GELTEN ALS SEHR ZUVERLÄSSIG, SIND JEDOCH NICHT GARANTIERT.



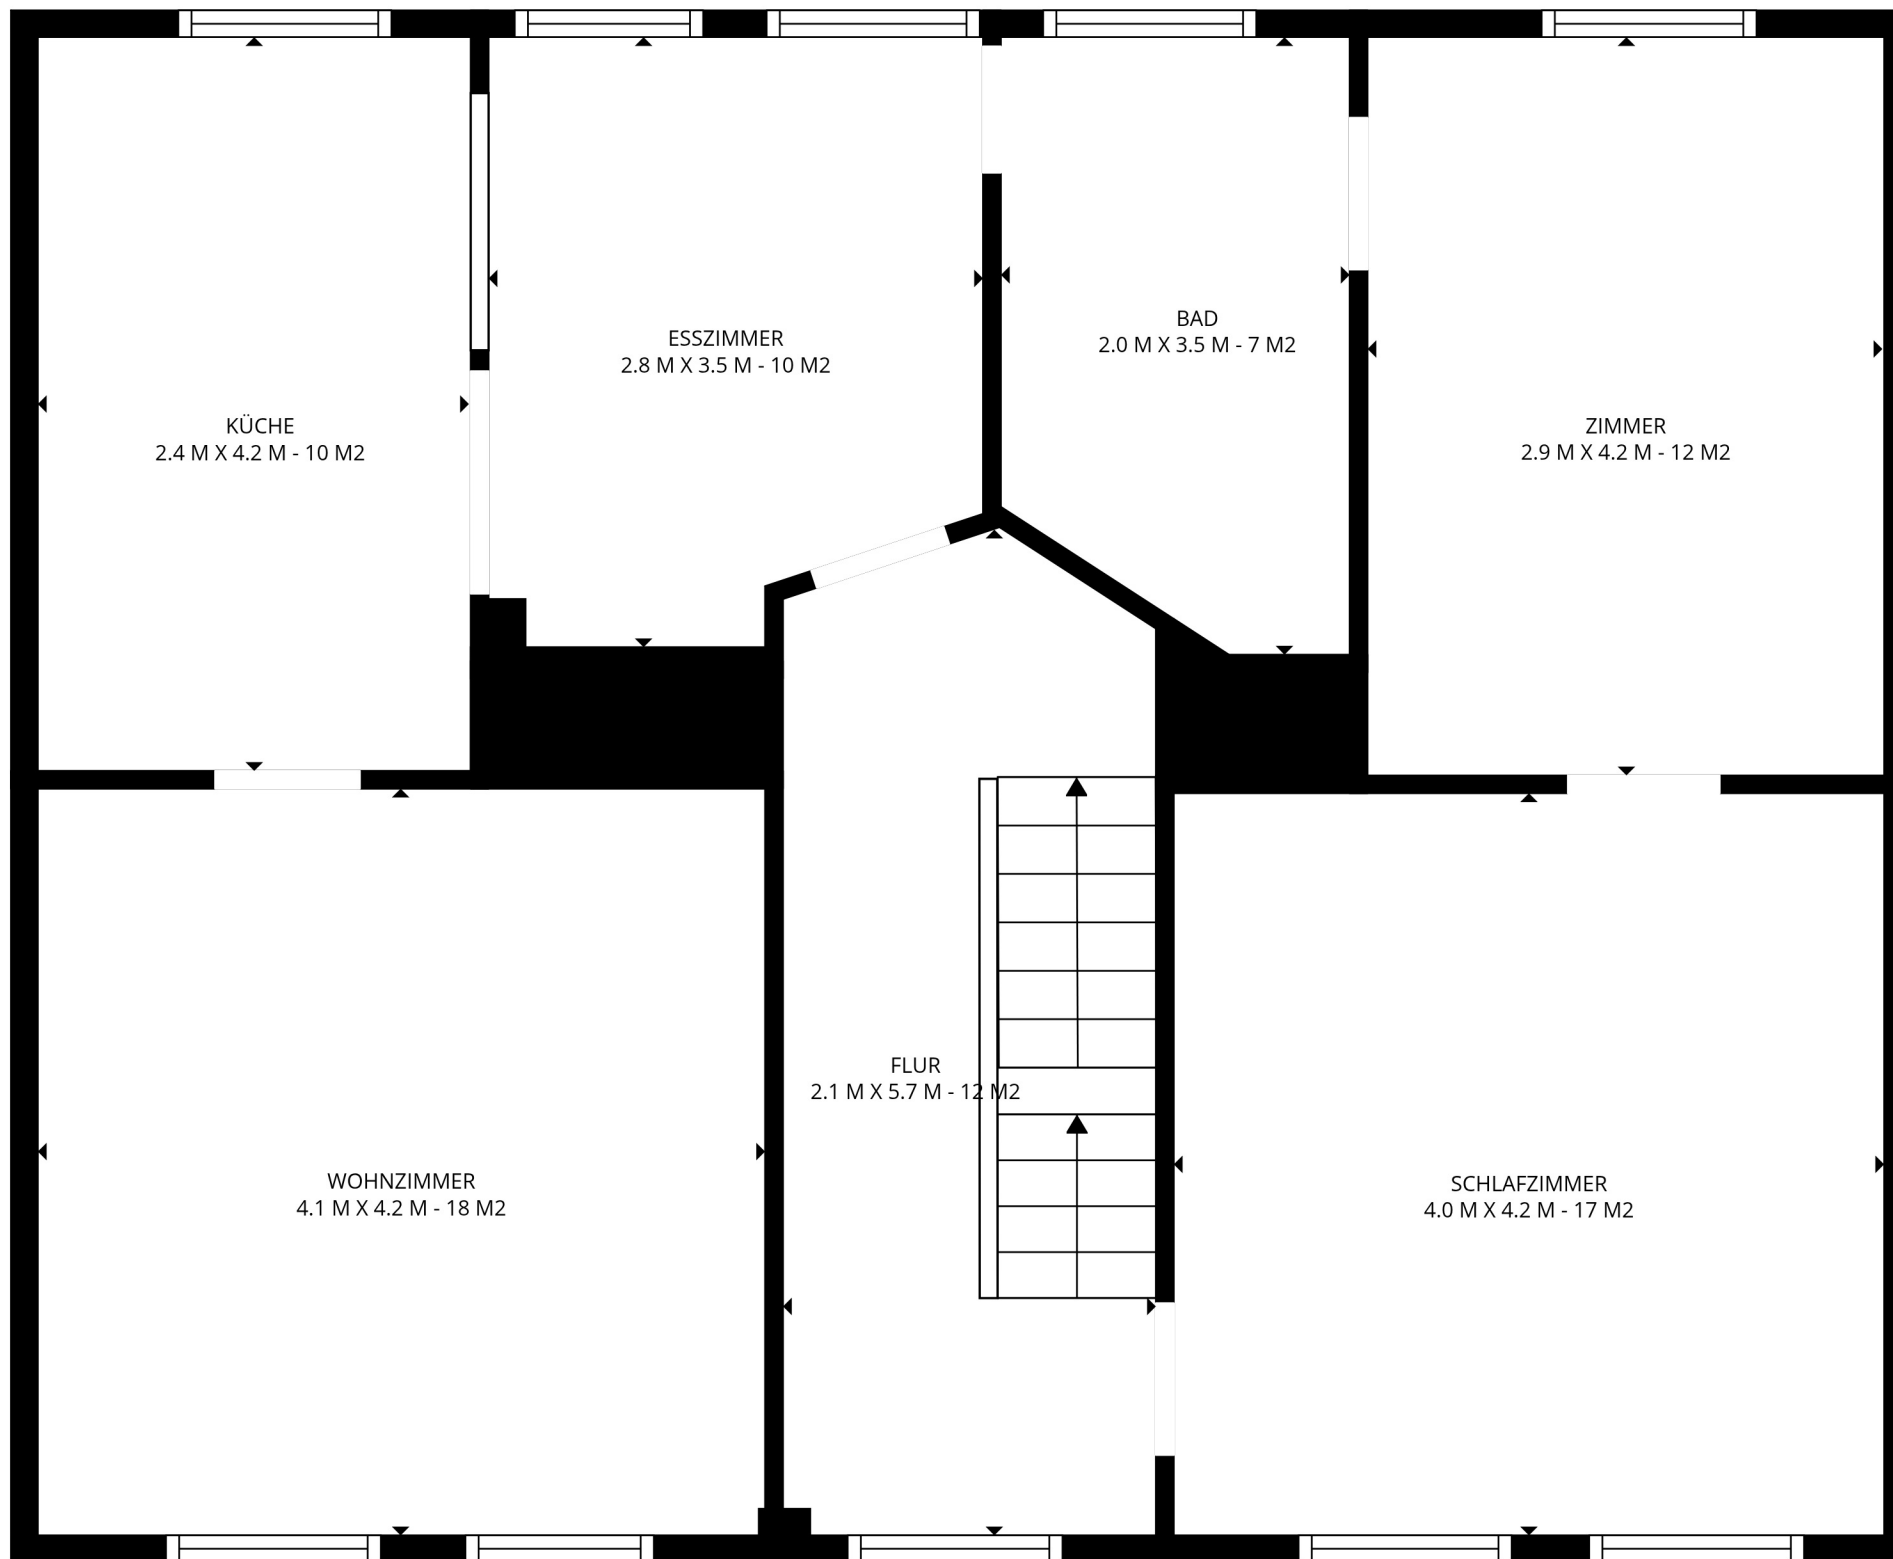


INSGESAMT: 279 m²

Keller 1: 3 m², Erdgeschoss: 137 m², 1. Stock: 78 m², 2. Stock: 61 m²
 AUSGELASSENE FLÄCHE: KELLER: 39 m², FLUR: 26 m², ÜBERDACHTE TERRASSE: 38 m²,
 LAGERRAUM: 11 m², WERKSTATT: 11 m², NIEDRIGE DECKE: 16 m²,
 WÄNDE: 34 m²

DIE ABMESSUNGEN WERDEN MITHILFE DER CUBICASA-LIDAR-TECHNOLOGIE BERECHNET. SIE GELTEN ALS SEHR ZUVERLÄSSIG, SIND JEDOCH NICHT GARANTIERT.



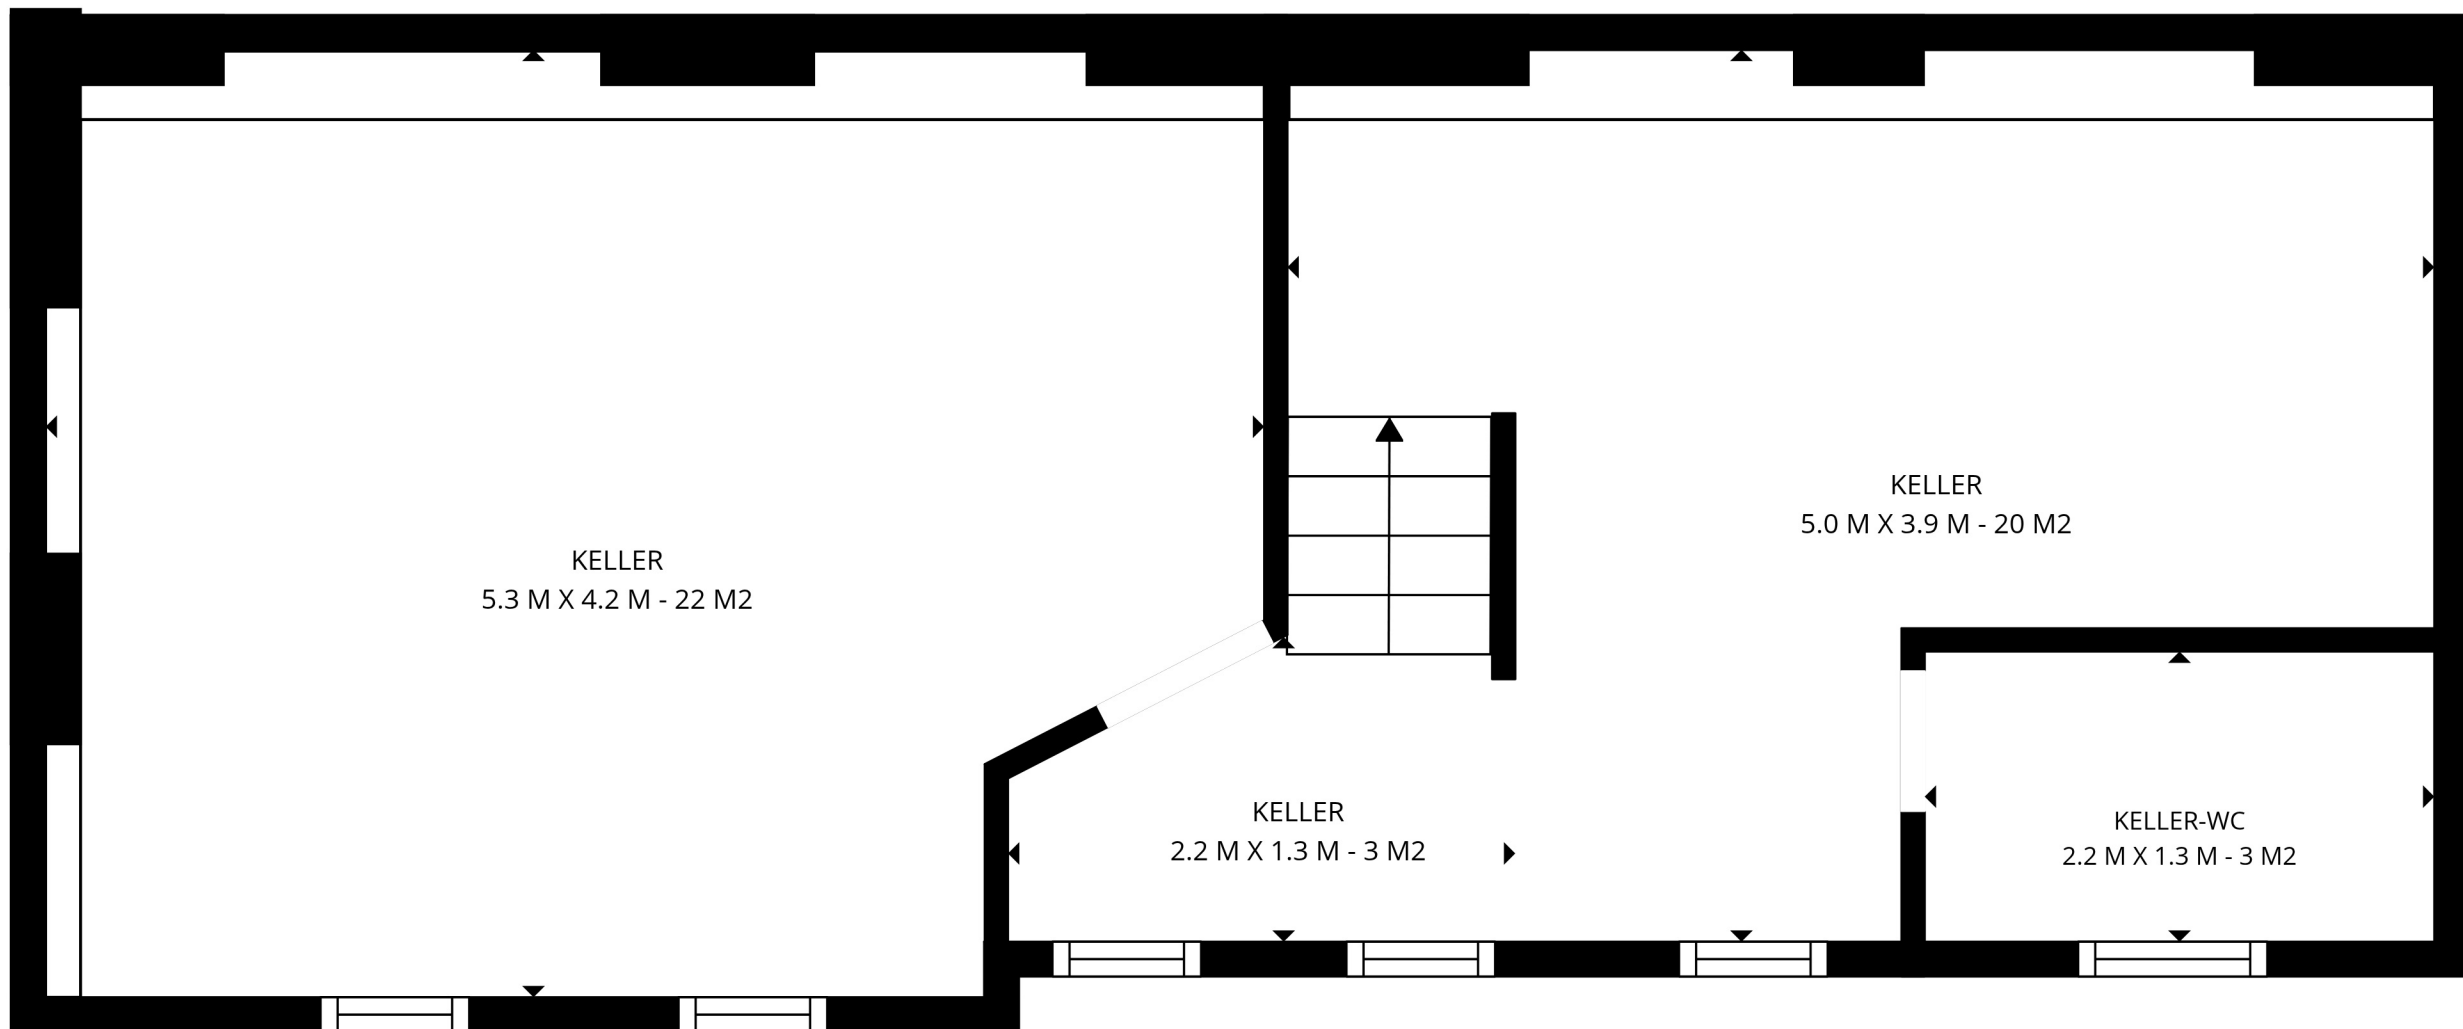

INSGESAMT: 279 m2

Keller 1: 3 m2, Erdgeschoss: 137 m2, 1. Stock: 78 m2, 2. Stock: 61 m2
 AUSGELASSENE FLÄCHE: KELLER: 39 m2, FLUR: 26 m2, ÜBERDACHTE TERRASSE: 38 m2,
 LAGERRAUM: 11 m2, WERKSTATT: 11 m2, NIEDRIGE DECKE: 16 m2,
 WÄNDE: 34 m2

DIE ABMESSUNGEN WERDEN MITHILFE DER CUBICASA-LIDAR-TECHNOLOGIE BERECHNET. SIE GELTEN ALS SEHR ZUVERLÄSSIG, SIND JEDOCH NICHT GARANTIRT.

