



SCHNITT 1-1

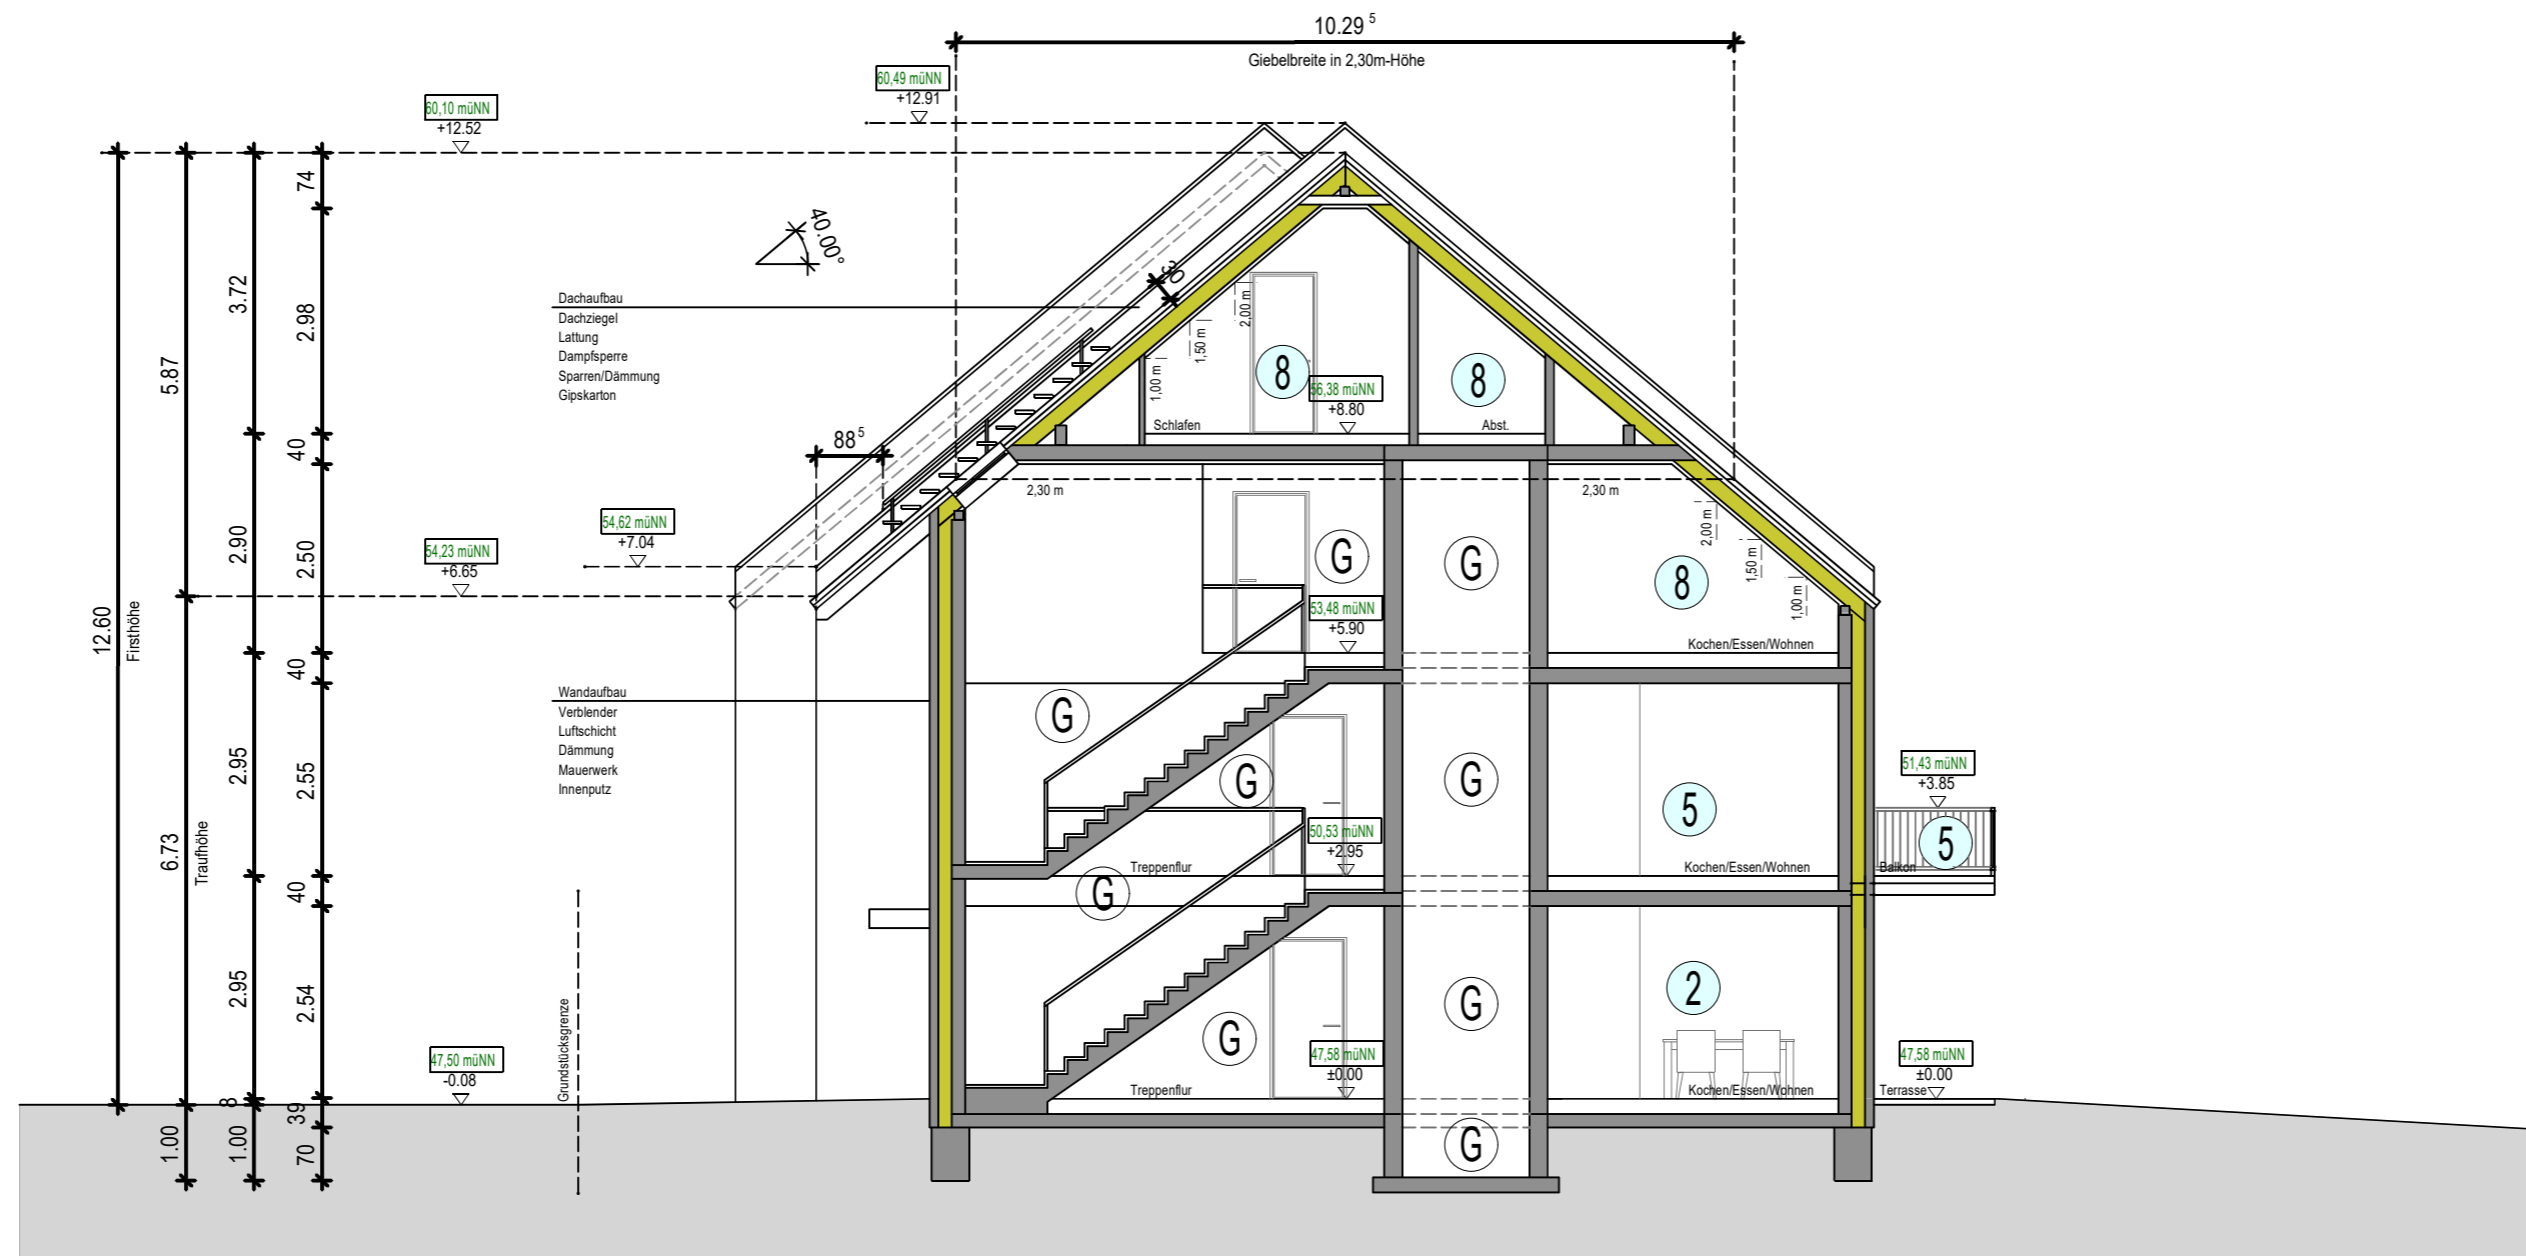

SCHNITT 2-2

HOCHBAUPLANUNG
FRANK JANSEN

Kämpchenstraße 1
45468 Mülheim an der Ruhr
Tel.: 0208 / 9952008
Mail frank075@freenet.de

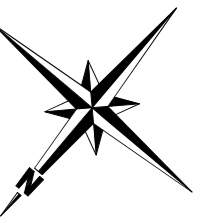

BAUVORHABEN
Neubau von 3 Reihenhäusern
mit je 3 Wohneinheiten
An der Kahrstege 25-29
45721 Haltern am See

ANTRAGSTELLER
NW Bauträger GmbH
Baumannstraße 25/27
46325 Borken

AUFTEILUNGSPLAN NR. 6

BAUTEIL MASSTAB
Schnitt 1 - 1 1 : 100
Schnitt 2 - 2

PLANDATUM ERSTELLT
23.05.2023 fj

DER BAUHERR

DER PLANER