




Erstellt am 09.07.2020

Gemarkung: Zinnowitz (13 3518)  
Flur: 5  
Flurstück: Diverse

Gemeinde: Zinnowitz (13 0 75 151)  
Landkreis Vorpommern-Greifswald  
Görmitzer Weg

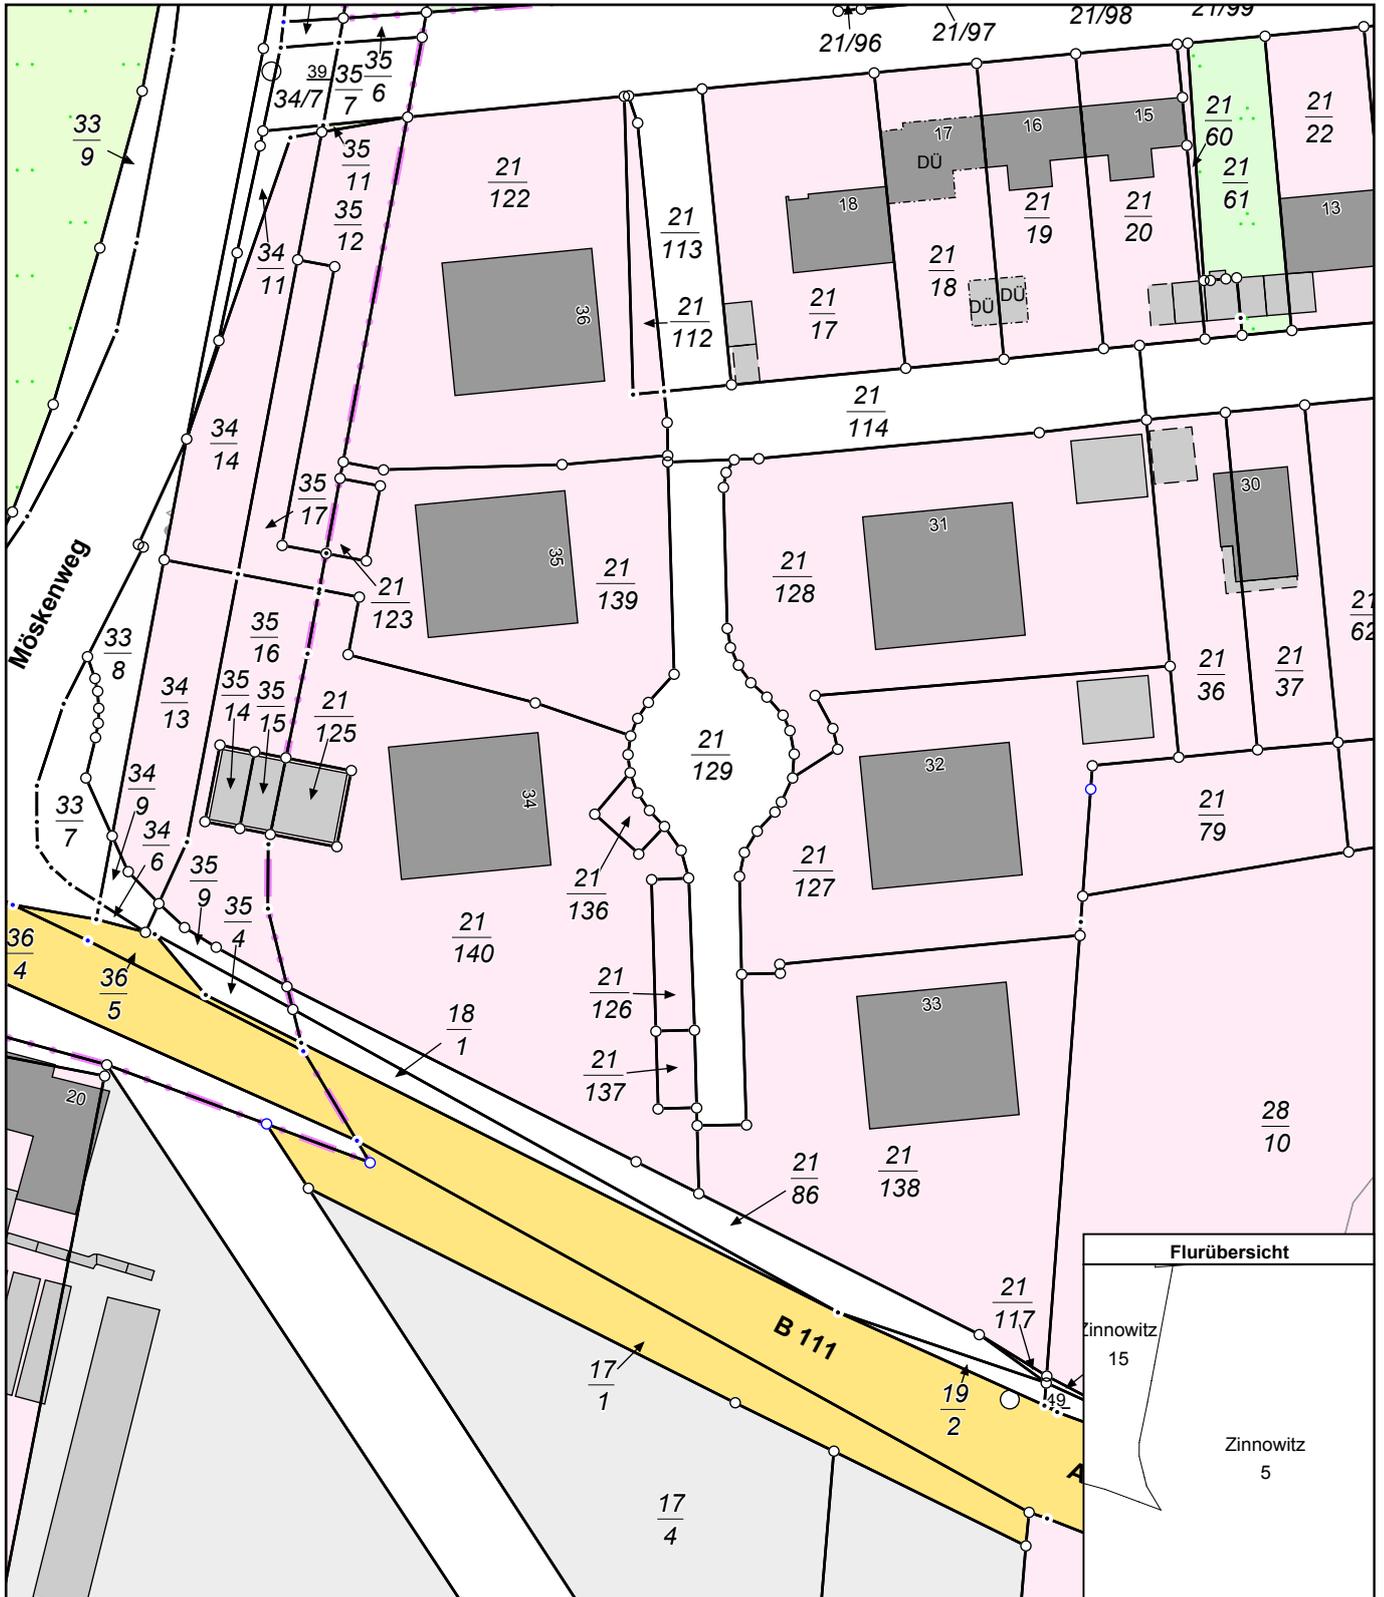

0 10 20 30 Meter

Maßstab 1:1000