


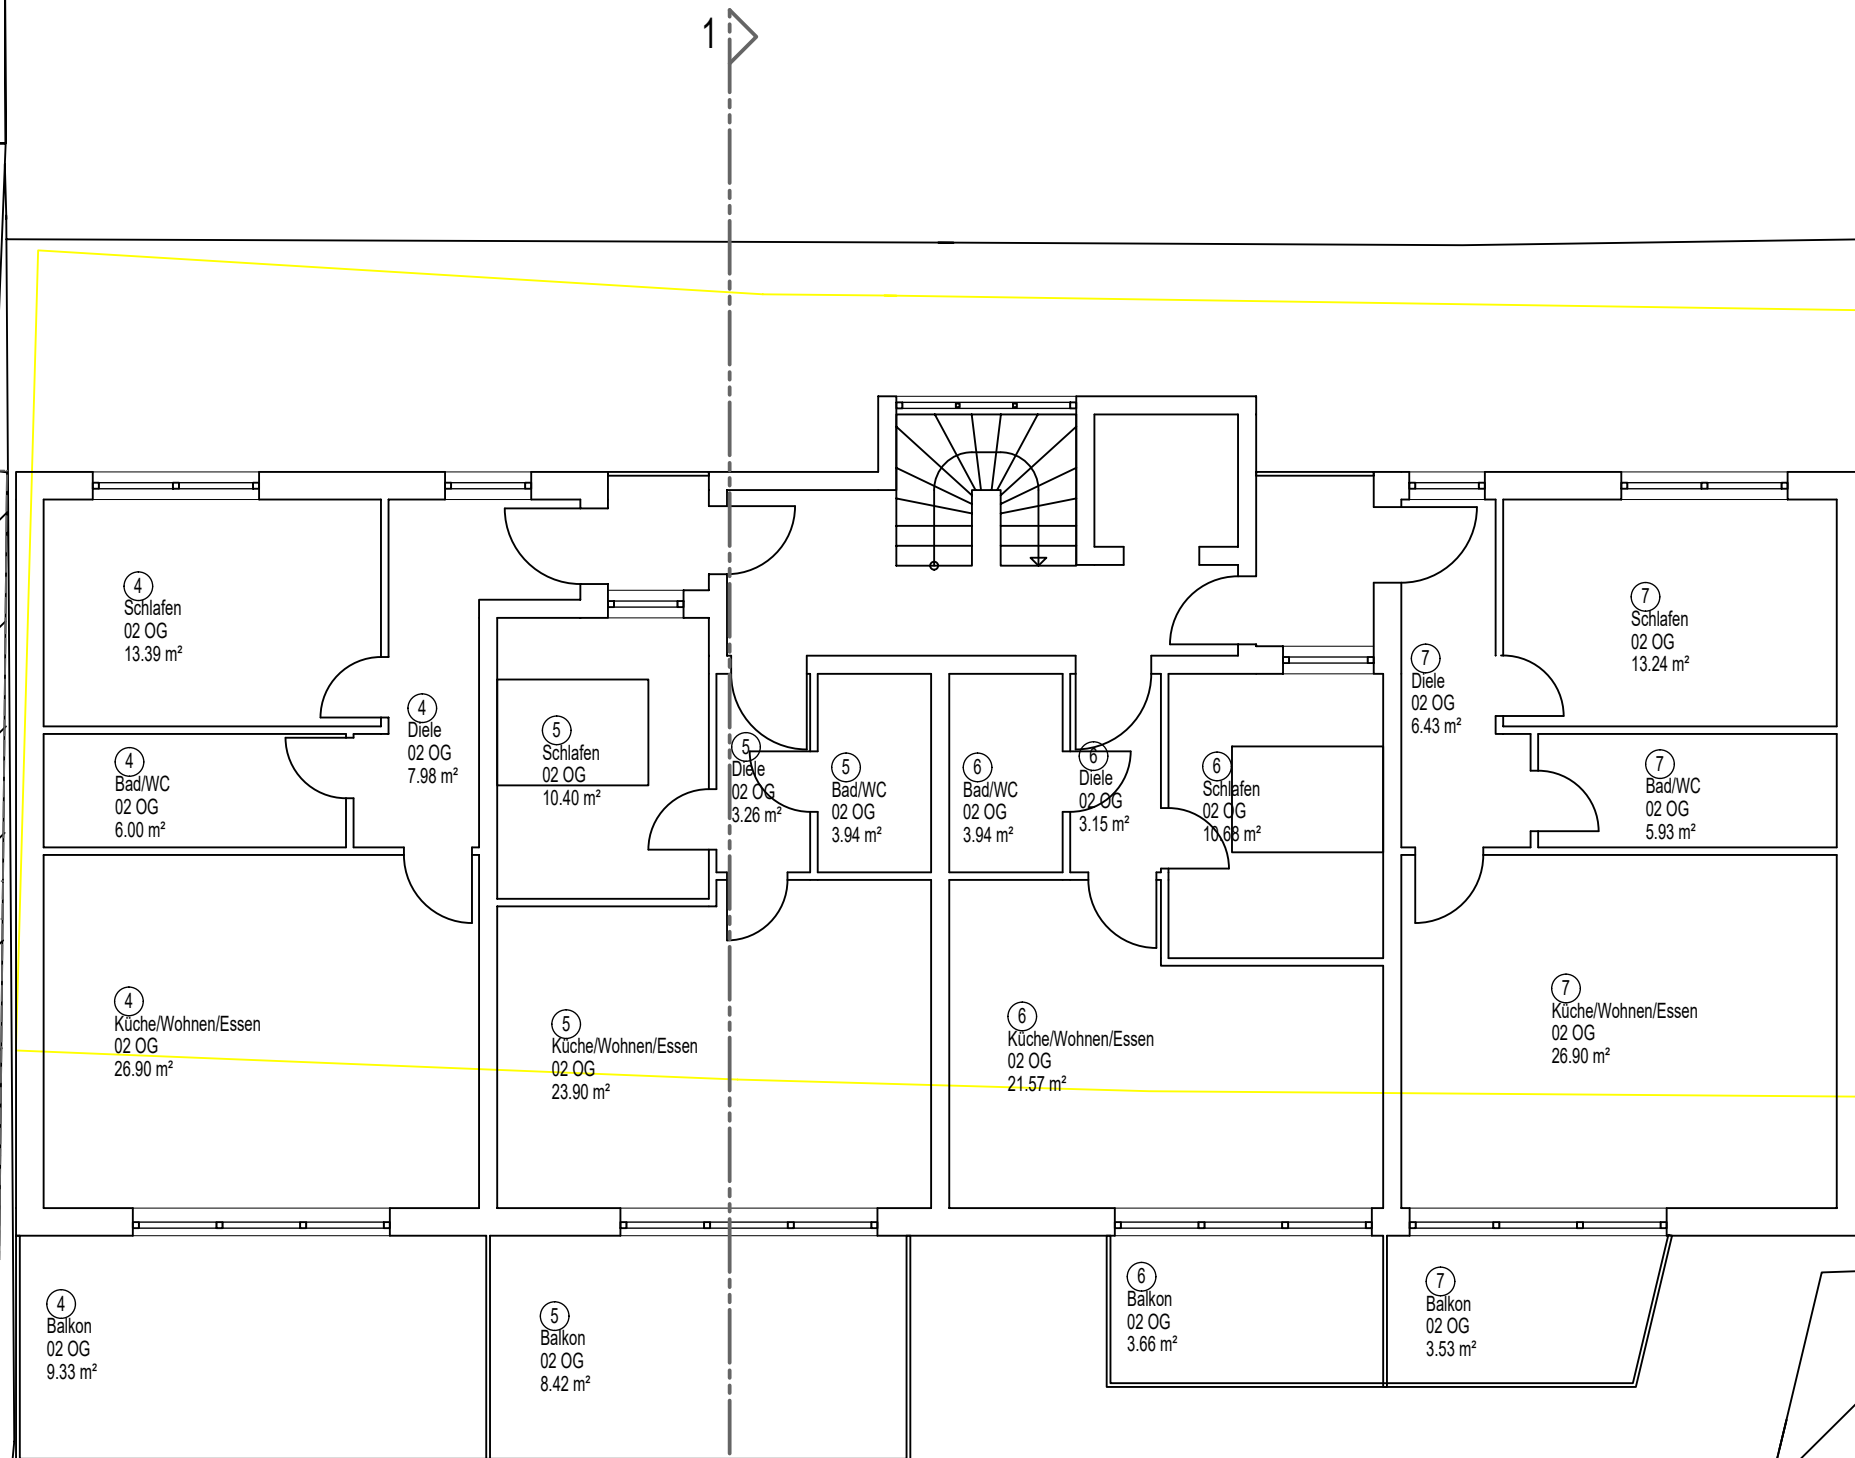

Obergeschoss
BVH Hadergjonaj
Pforzheimer Str. 28-32, Frielzheim
28.11.2022 x (TB xxx) VORENTWURF 1

M 1:100
Plan 516-103

Bernhard Bruchmann Freier Architekt

Hindenburgstr. 2/1 | 71229 Leonberg | Mobil 0173 9260225
mail bruchmann.architekt@gmx.de