



GRUNDRISS ERDGESCHOSS

- Unverbindlicher Grundriss der Verkäuferin-dient nur zur Anschauung.
- Nicht maßstabsgetreu.
- KEINE Gewähr für Zahlen, Maße, Daten, Einzeichnungen, Informationen etc.

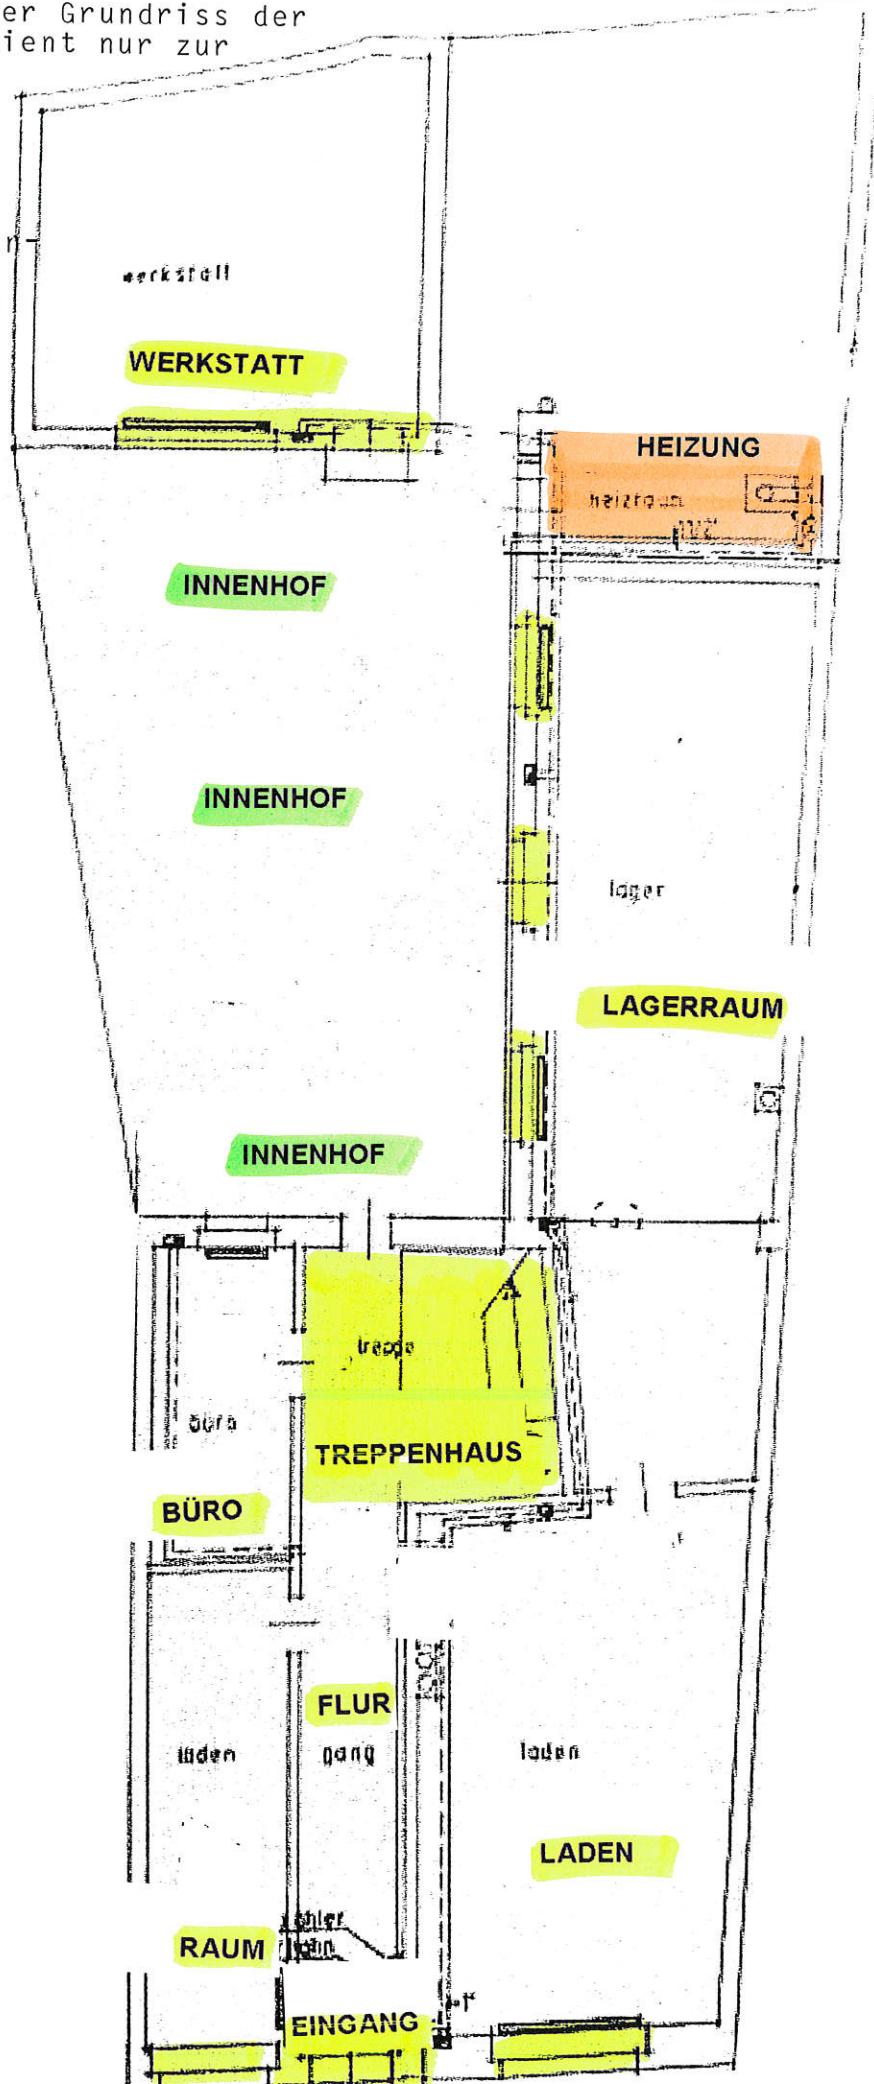

GRUNDRISS OBERGESCHOSS

-Unverbindlicher Grundriss der Verkäuferin-dient nur zur Anschauung.
-Nicht maßstabsgetreu.-Keine Gewähr für Zahlen,Maße,Daten,Einzeichnungen,Informationen etc.

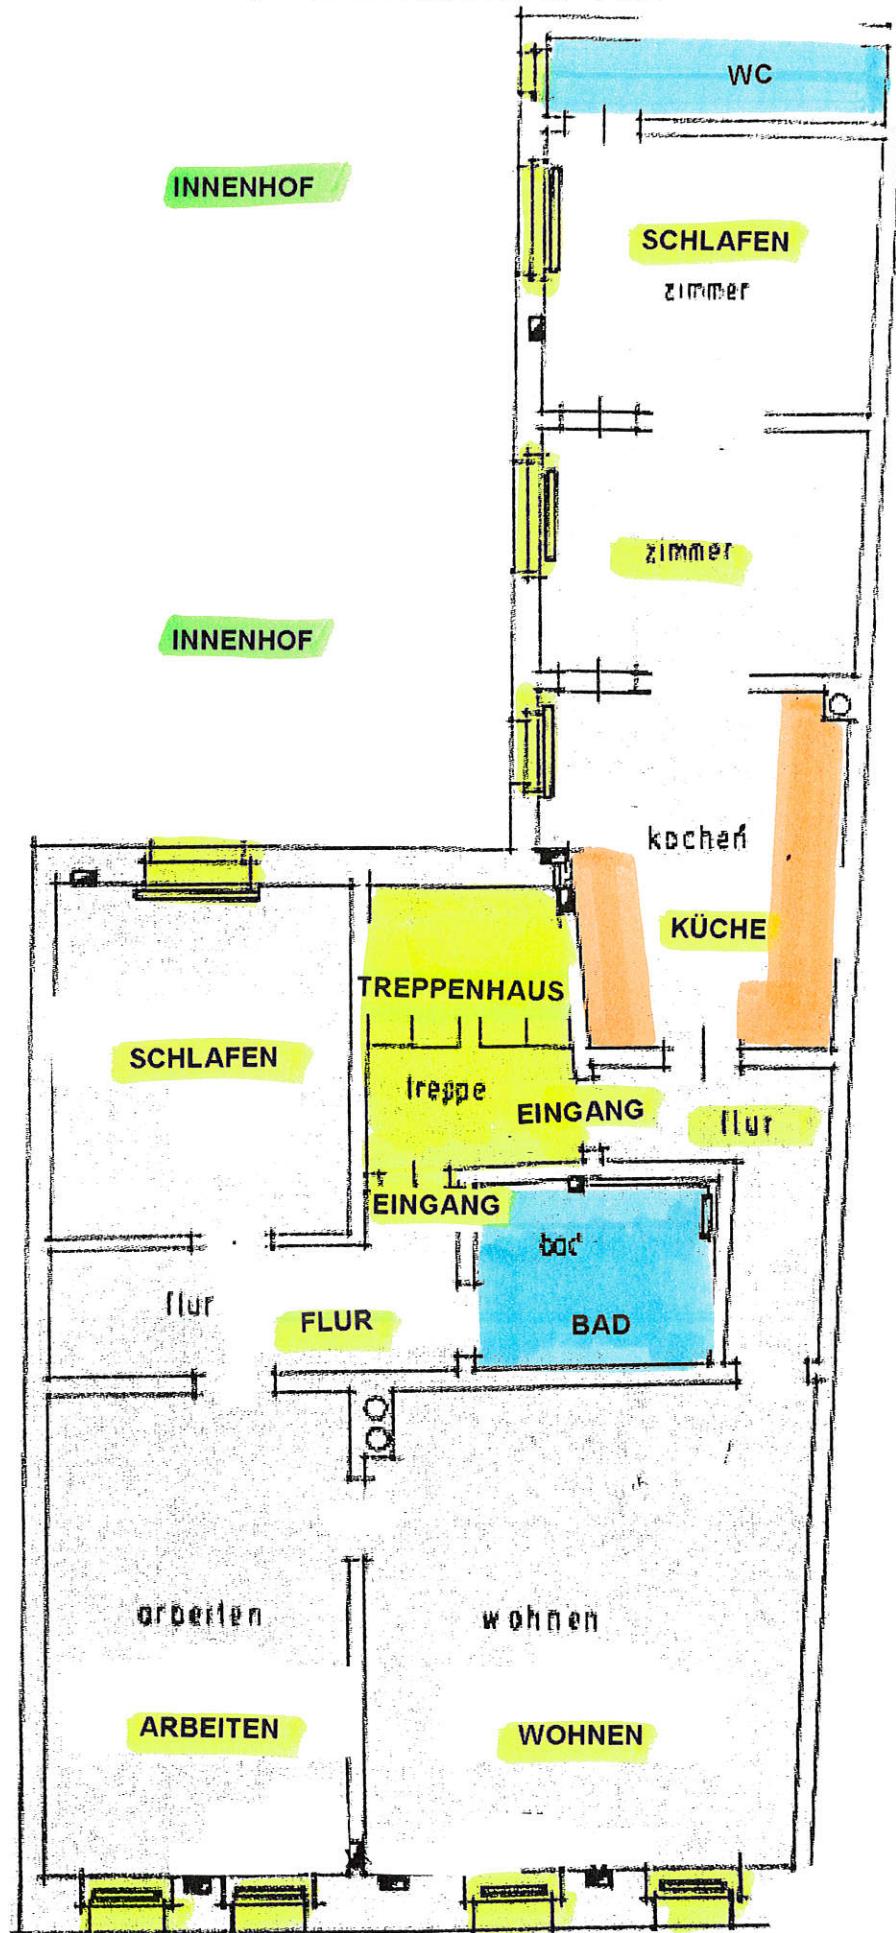

GRUNDRISS DACHGESCHOSS

- Unverbindlicher Grundriss der Verkäuferin-dient nur zur Anschauung.
- Nicht maßstabsgetreu.-Keine Gewähr für Zahlen,Maße,Daten,Einzeichnungen,Informationen etc.

