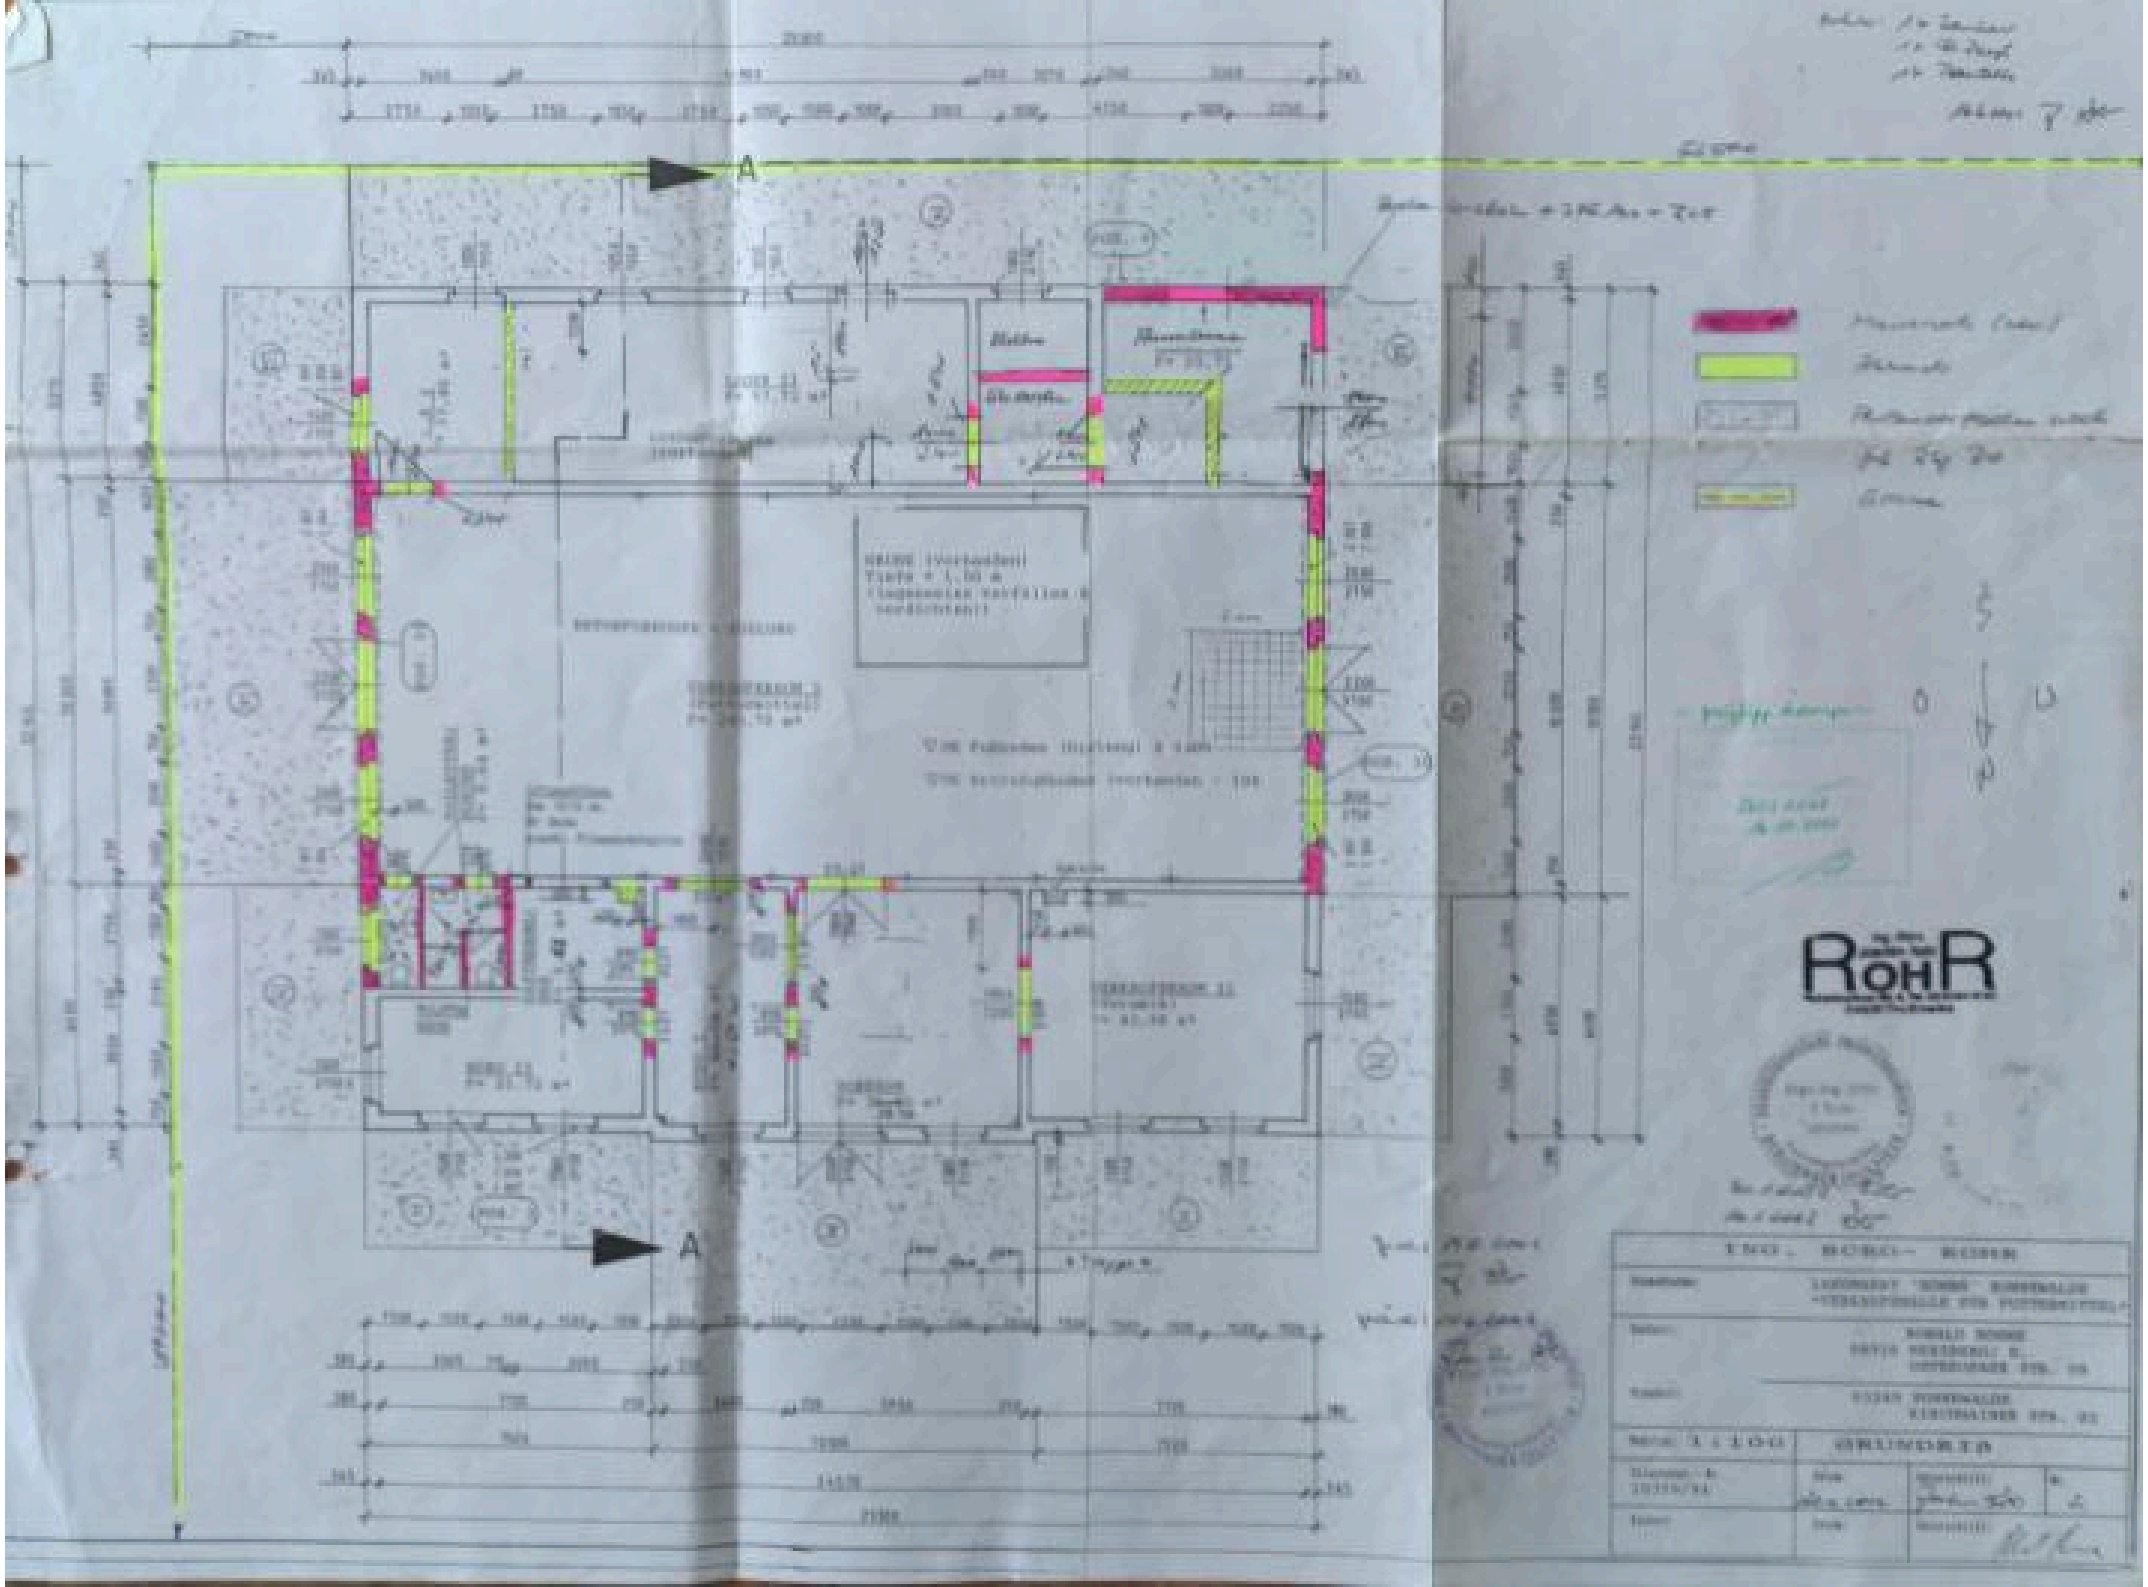
A
A
ROHR
ING. ROHR - BUSEN
GRUNDRISS
1:100

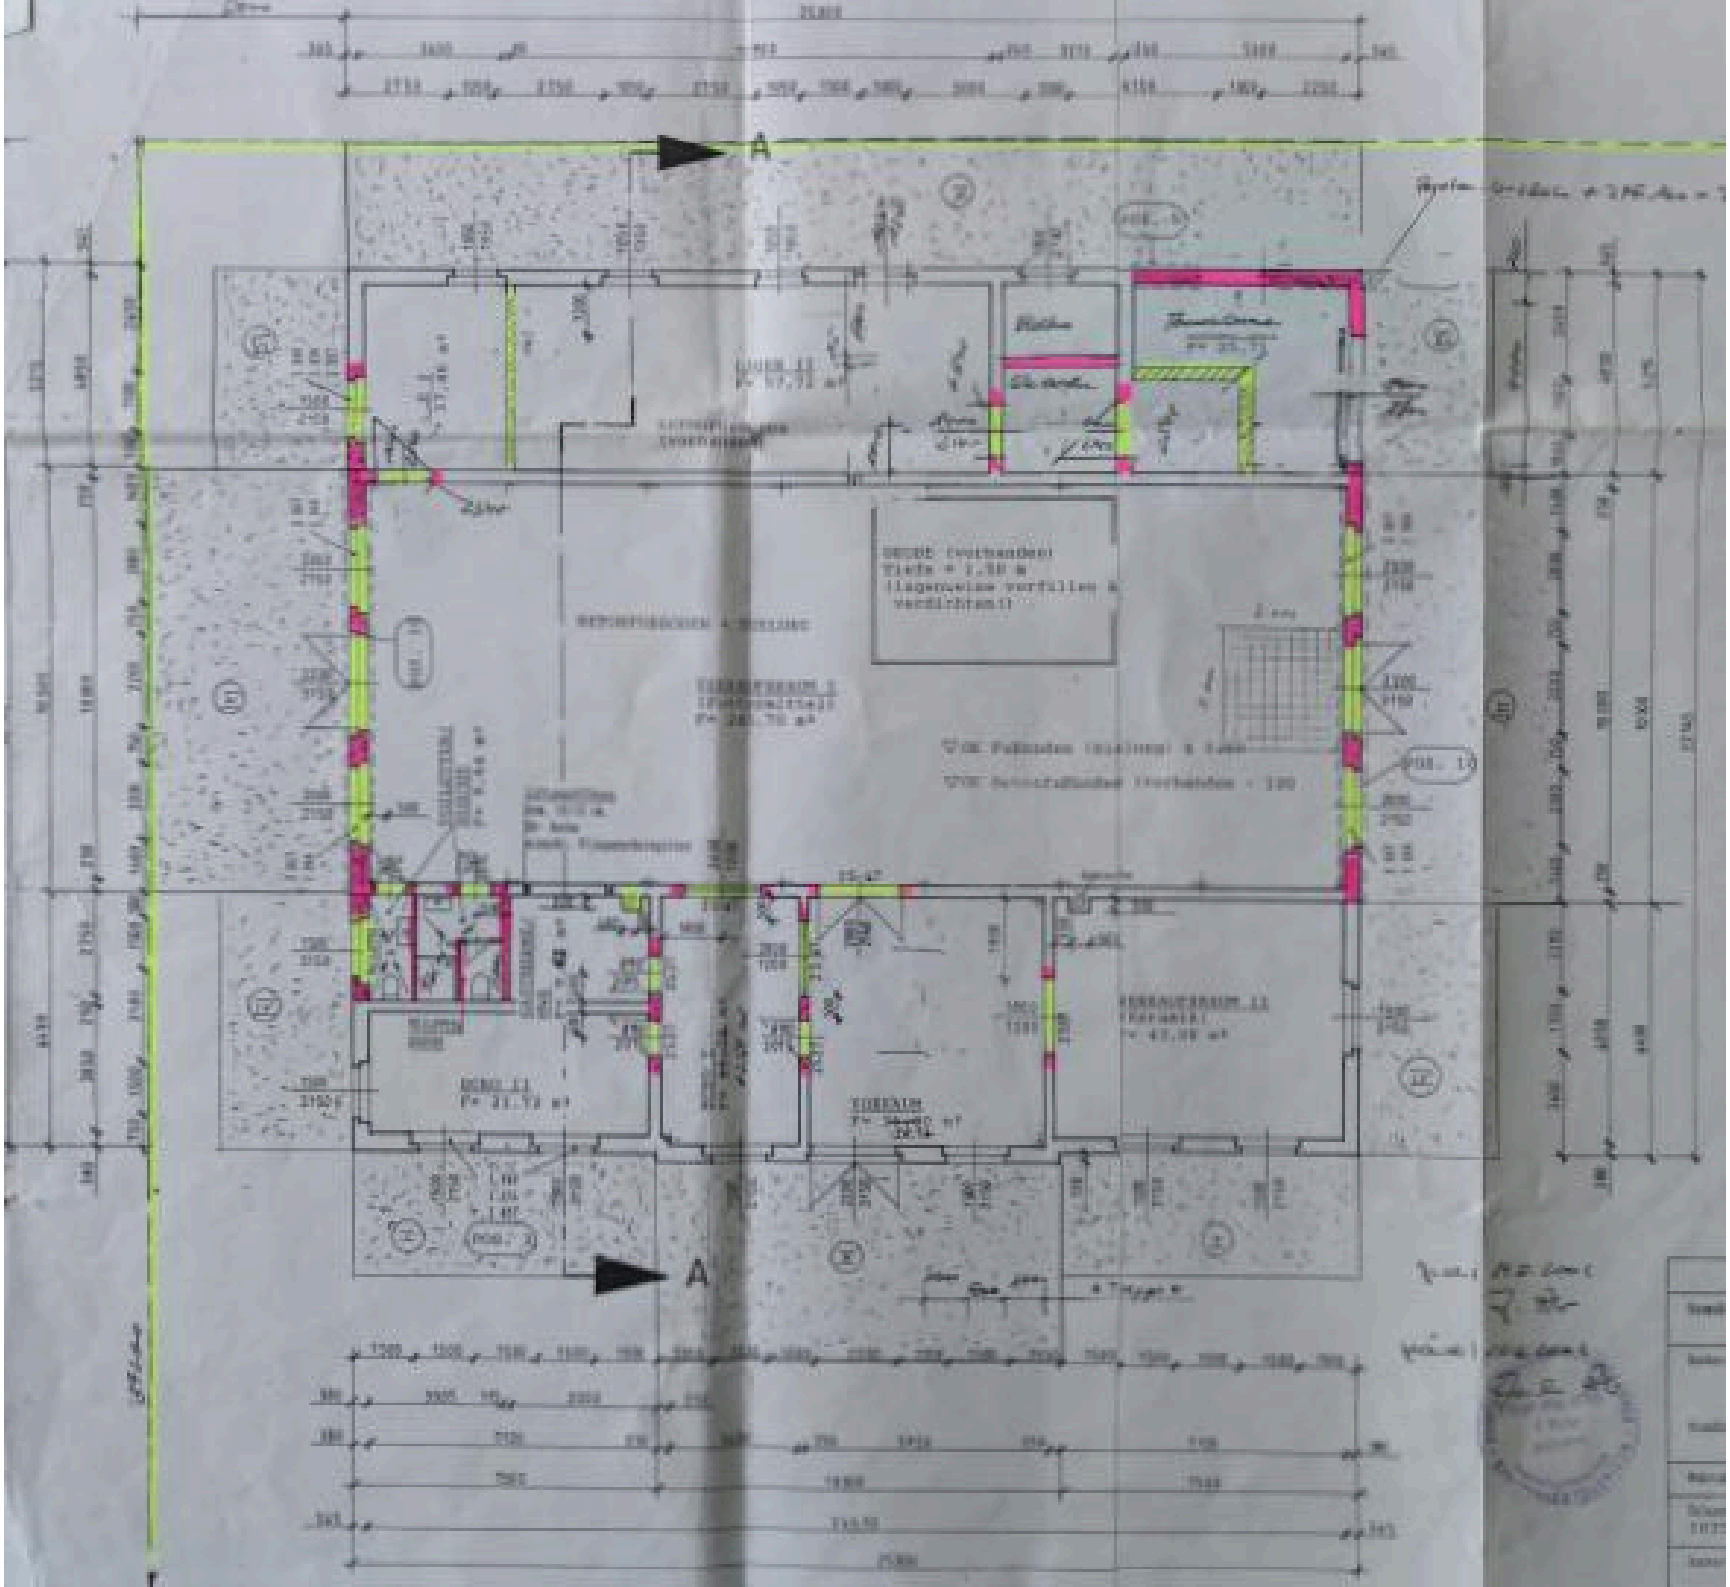
A
A
Küche
Tiefe = 1,50 m
(lagenweise verfüllen &
verdichten!)
TERRAIN