
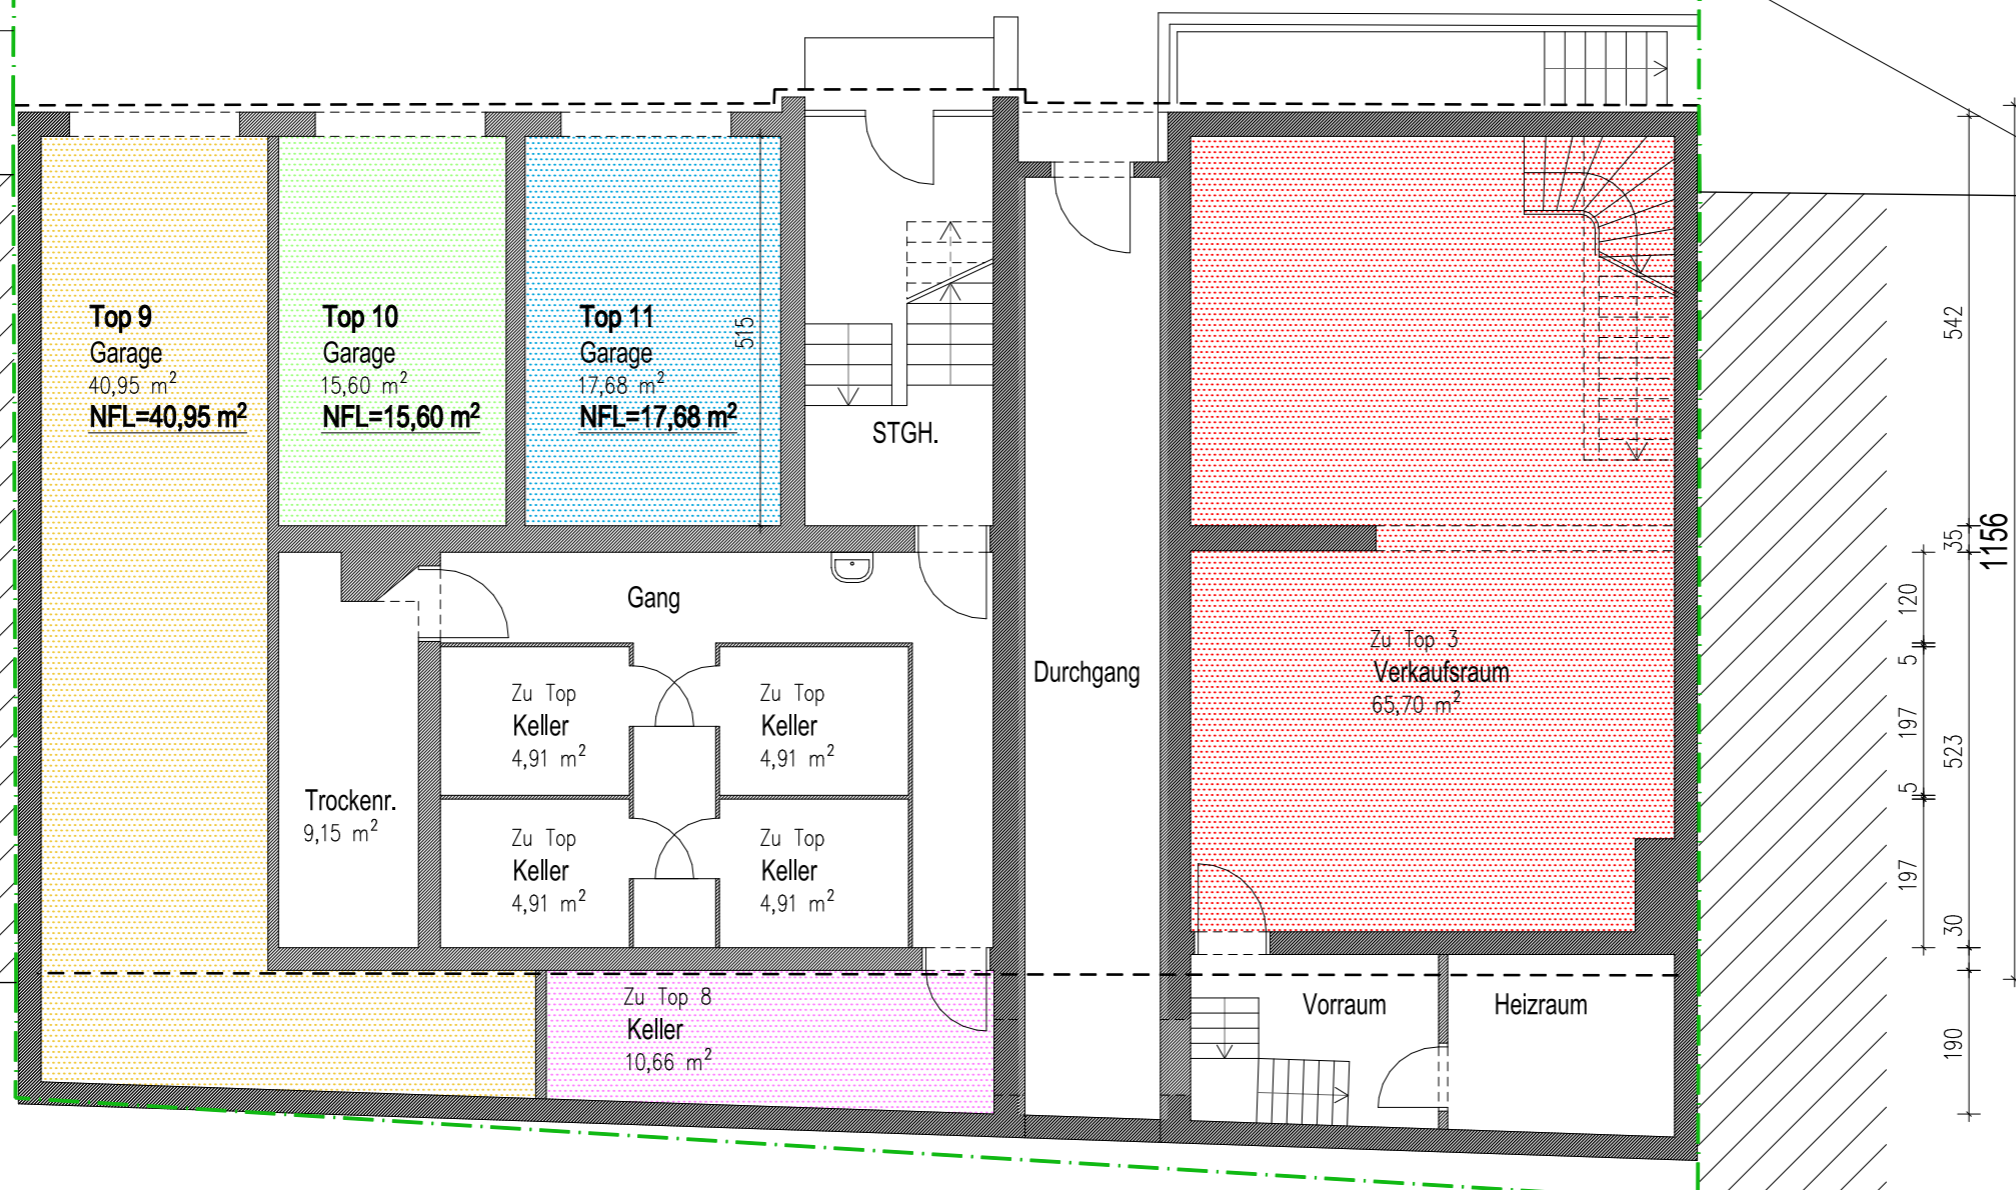
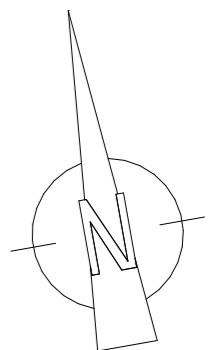


Brückenstraße

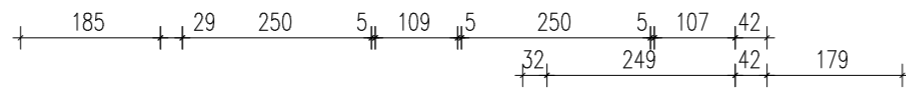

2225

B 100 Drautal Straße

DIE PLANE UNTERLIEGEN DEM URHEBERSCHUTZRECHT
VERARBEITUNG, BENUTZUNG, KOPIE UND VERBREITUNG SIND IN KEINER FORM GESTATTET
SÄMTLICHE PLANMASSE SIND VON DEN AUSFÜHRENDE FIRMEN ZU ÜBERPRÜFEN

ING. GEORG RETTENBACHER BAUMEISTER u. BAUTRÄGER GmbH
5421 ADNET 189 Tel. 06245/82570, Fax. DW 16
e-mail: ing.rettenschacher@sbg.at
www.baumeister-rettenschacher.at

PROJEKT:	WOHNHAUS -- Brückenstraße Nr. 7, 9800 Spittal	
PLANINHALT:	UNTERGESCHOSS	M 1:100
2024-09-23	ANDERUNG:	PL.NR. 101