





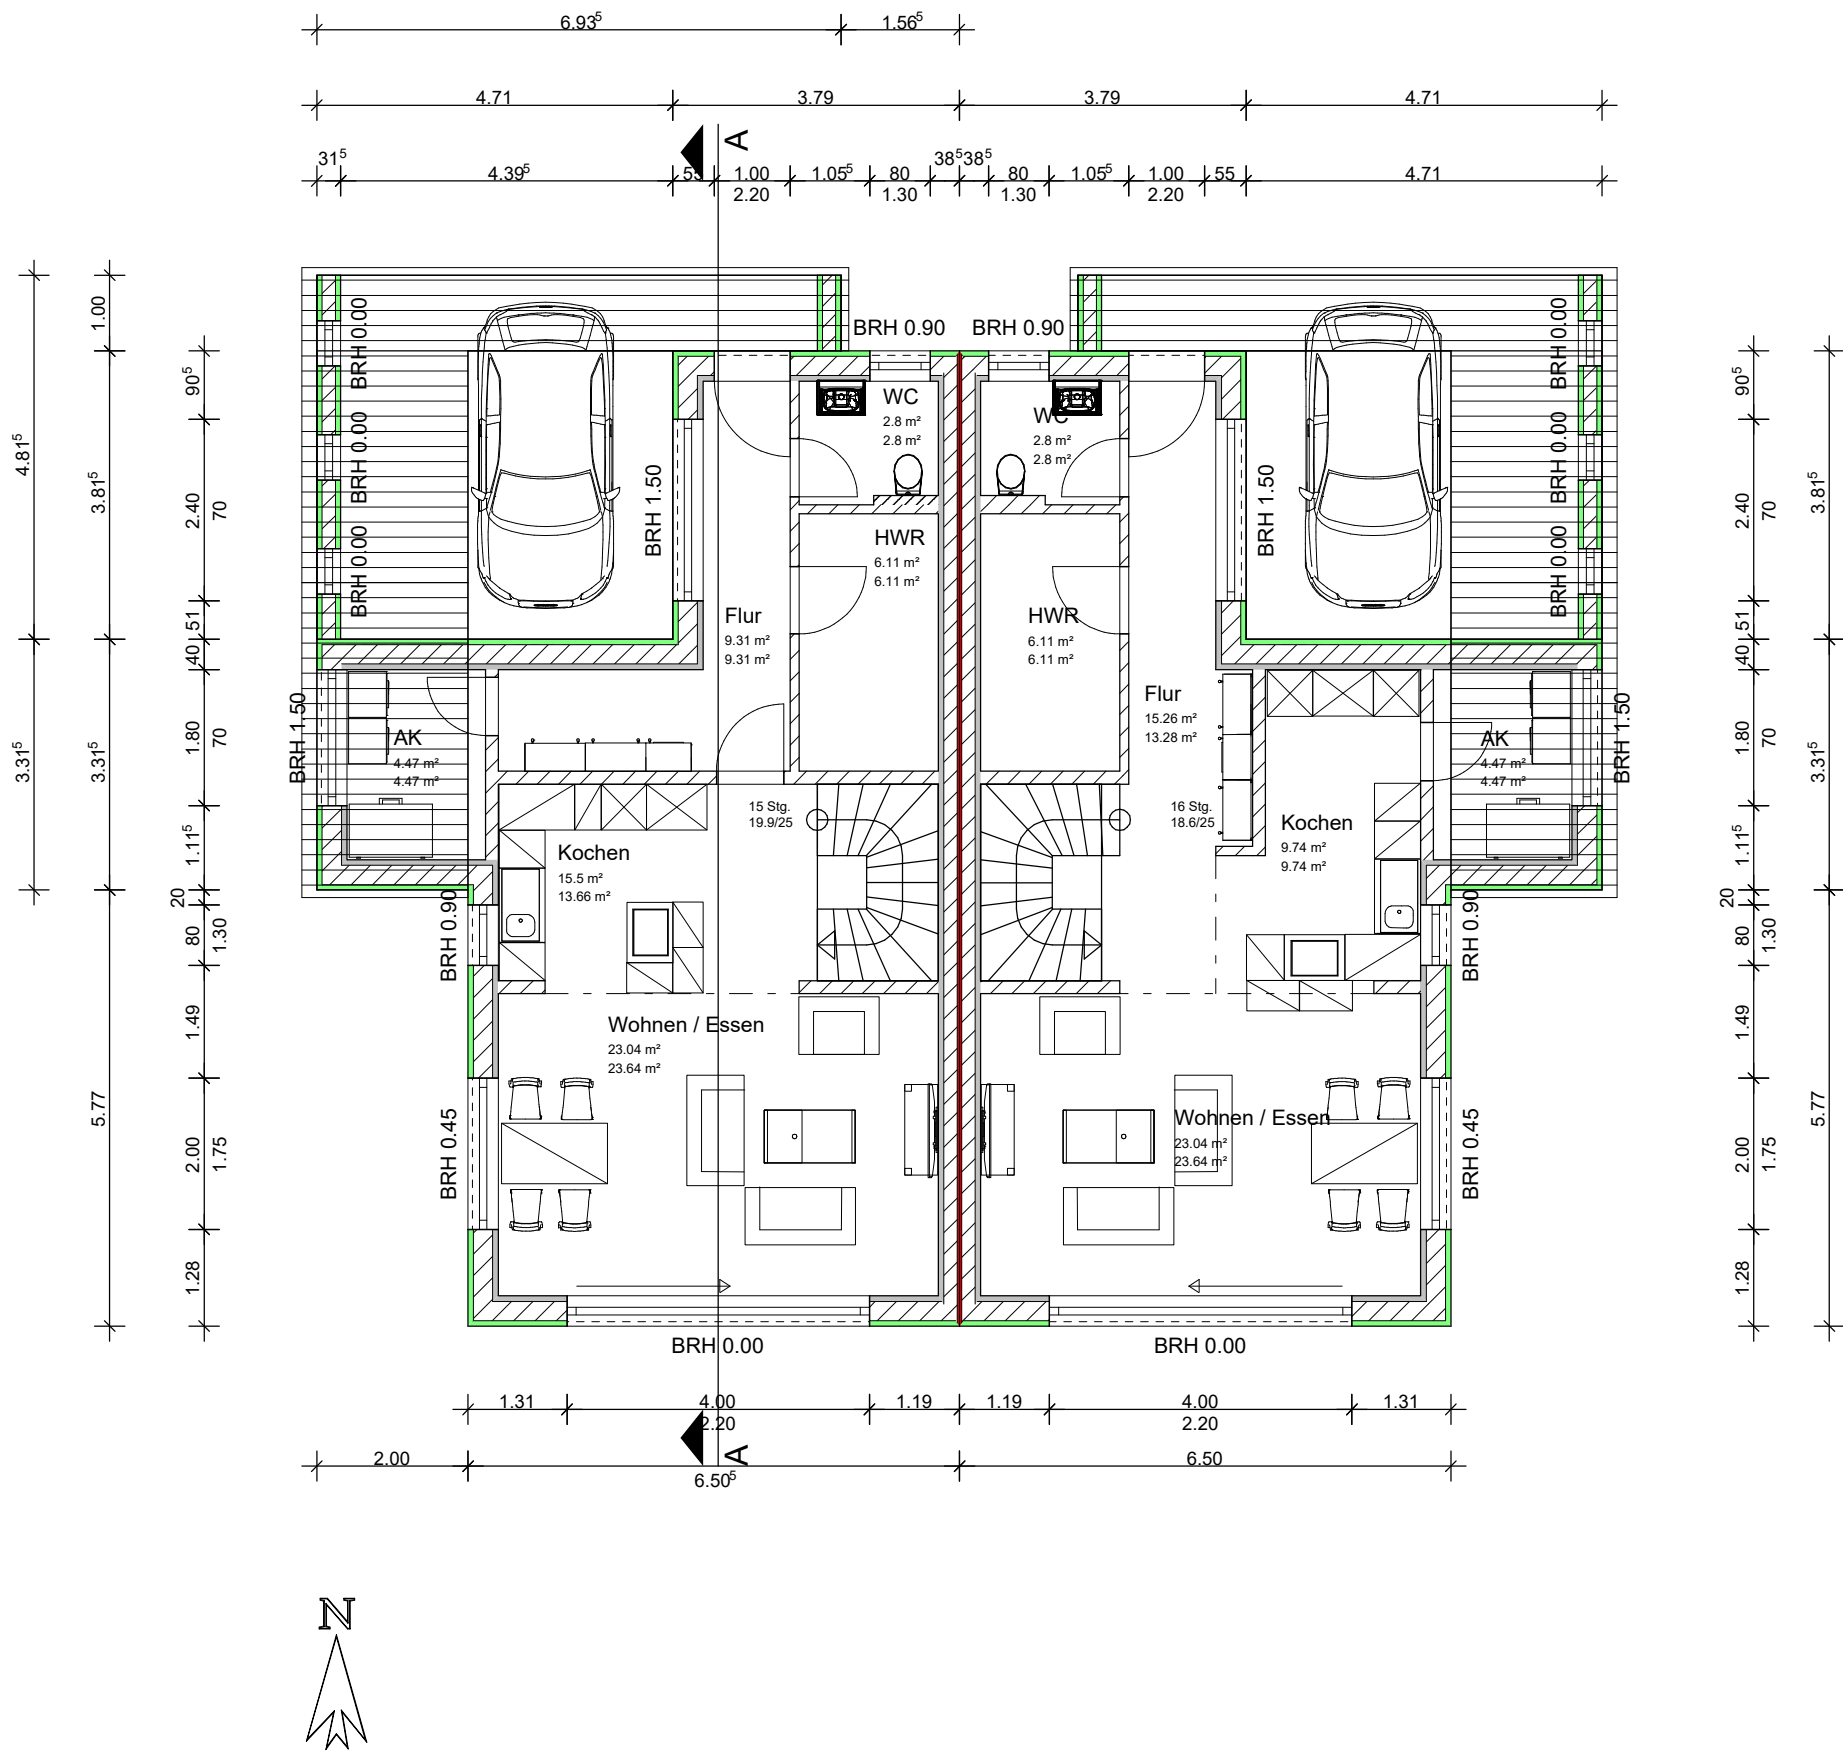


KERO
 Zimmerei und Holzbau GmbH
 Friedensstraße 114 / 02929 Rothenburg
 Tel: 035891 4800 / www.kero-fachwerk.de

Planung		1 : 100
Projekt		
Bauherr		
gez. Rutz	gez.	Datum 30.01.2024
Erdgeschoss		

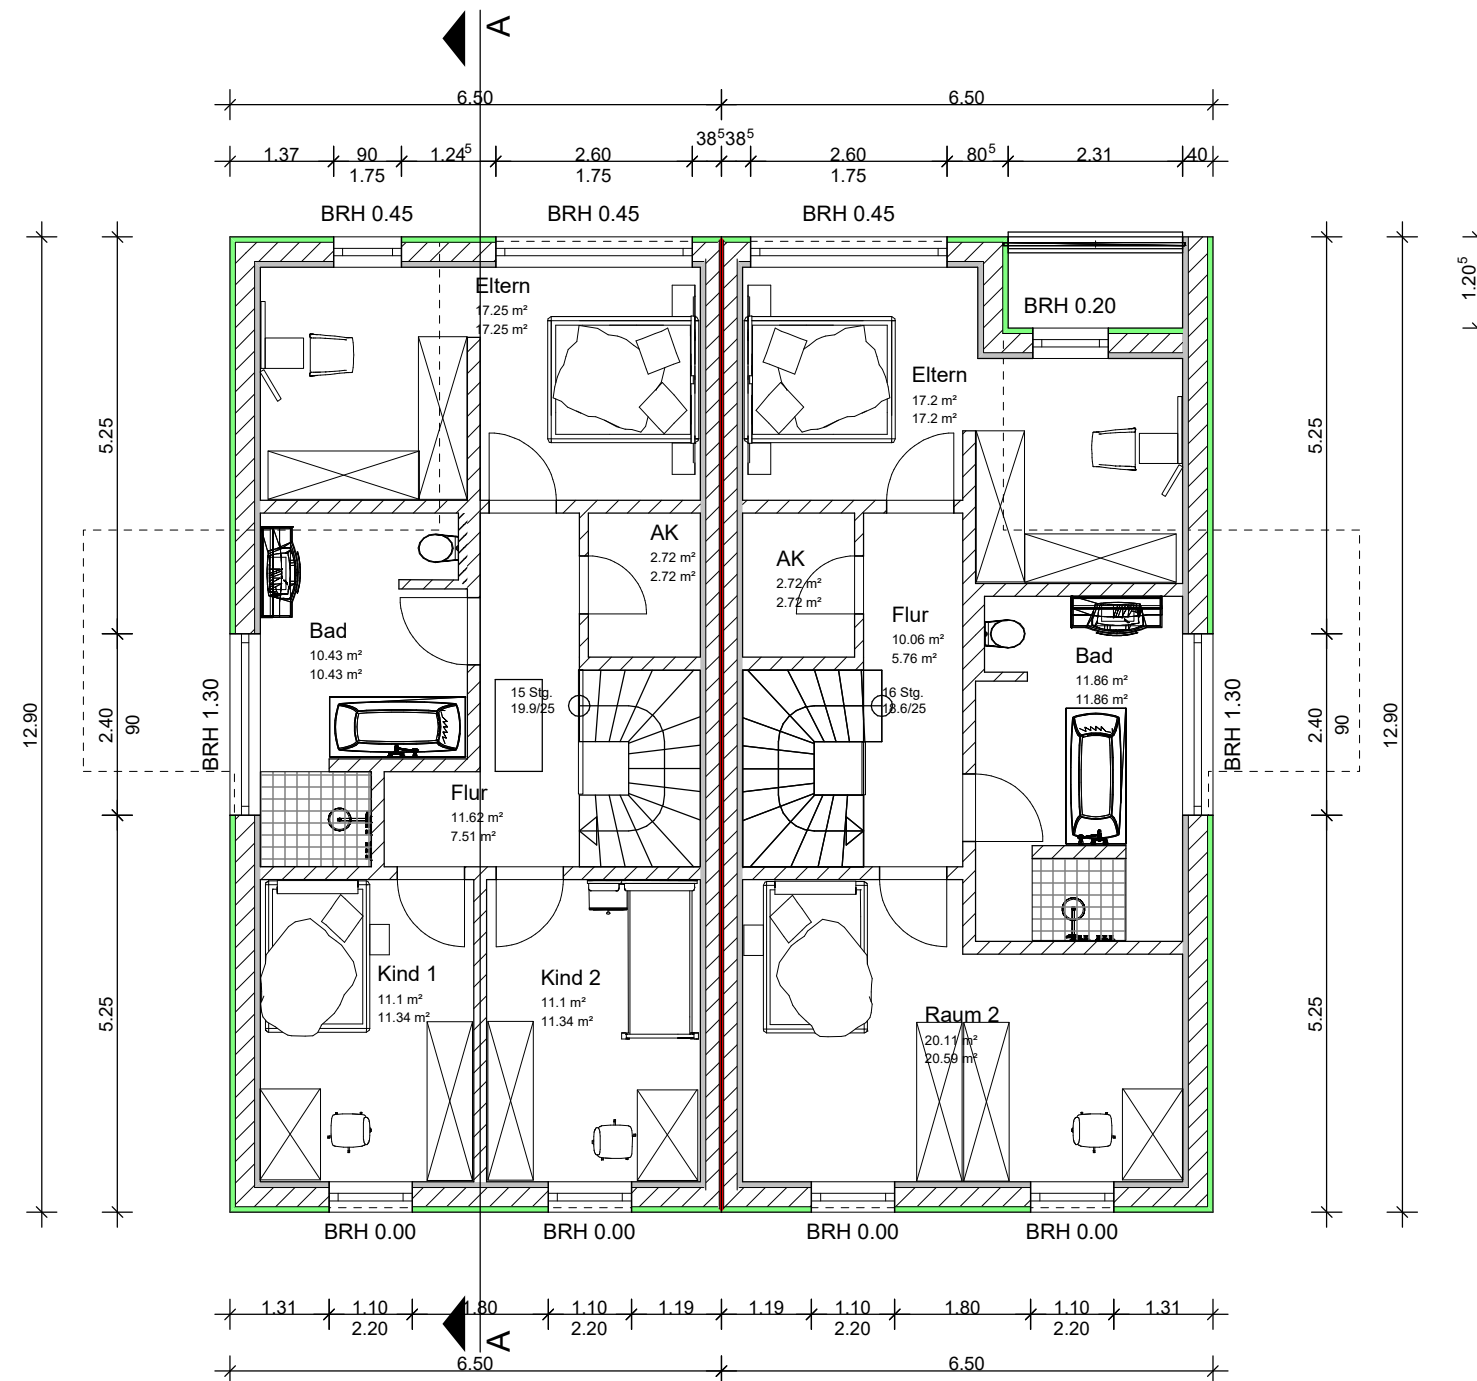

		KERO Zimmerei und Holzbau GmbH	
Friedensstraße 114 / 02929 Rothenburg		Tel: 035891 4800 / www.kero-fachwerk.de	
Planung		1 : 100	
Projekt			
Bauherr			
gez.	Rutz	geä.	Datum 30.01.2024
1. Obergeschoss			

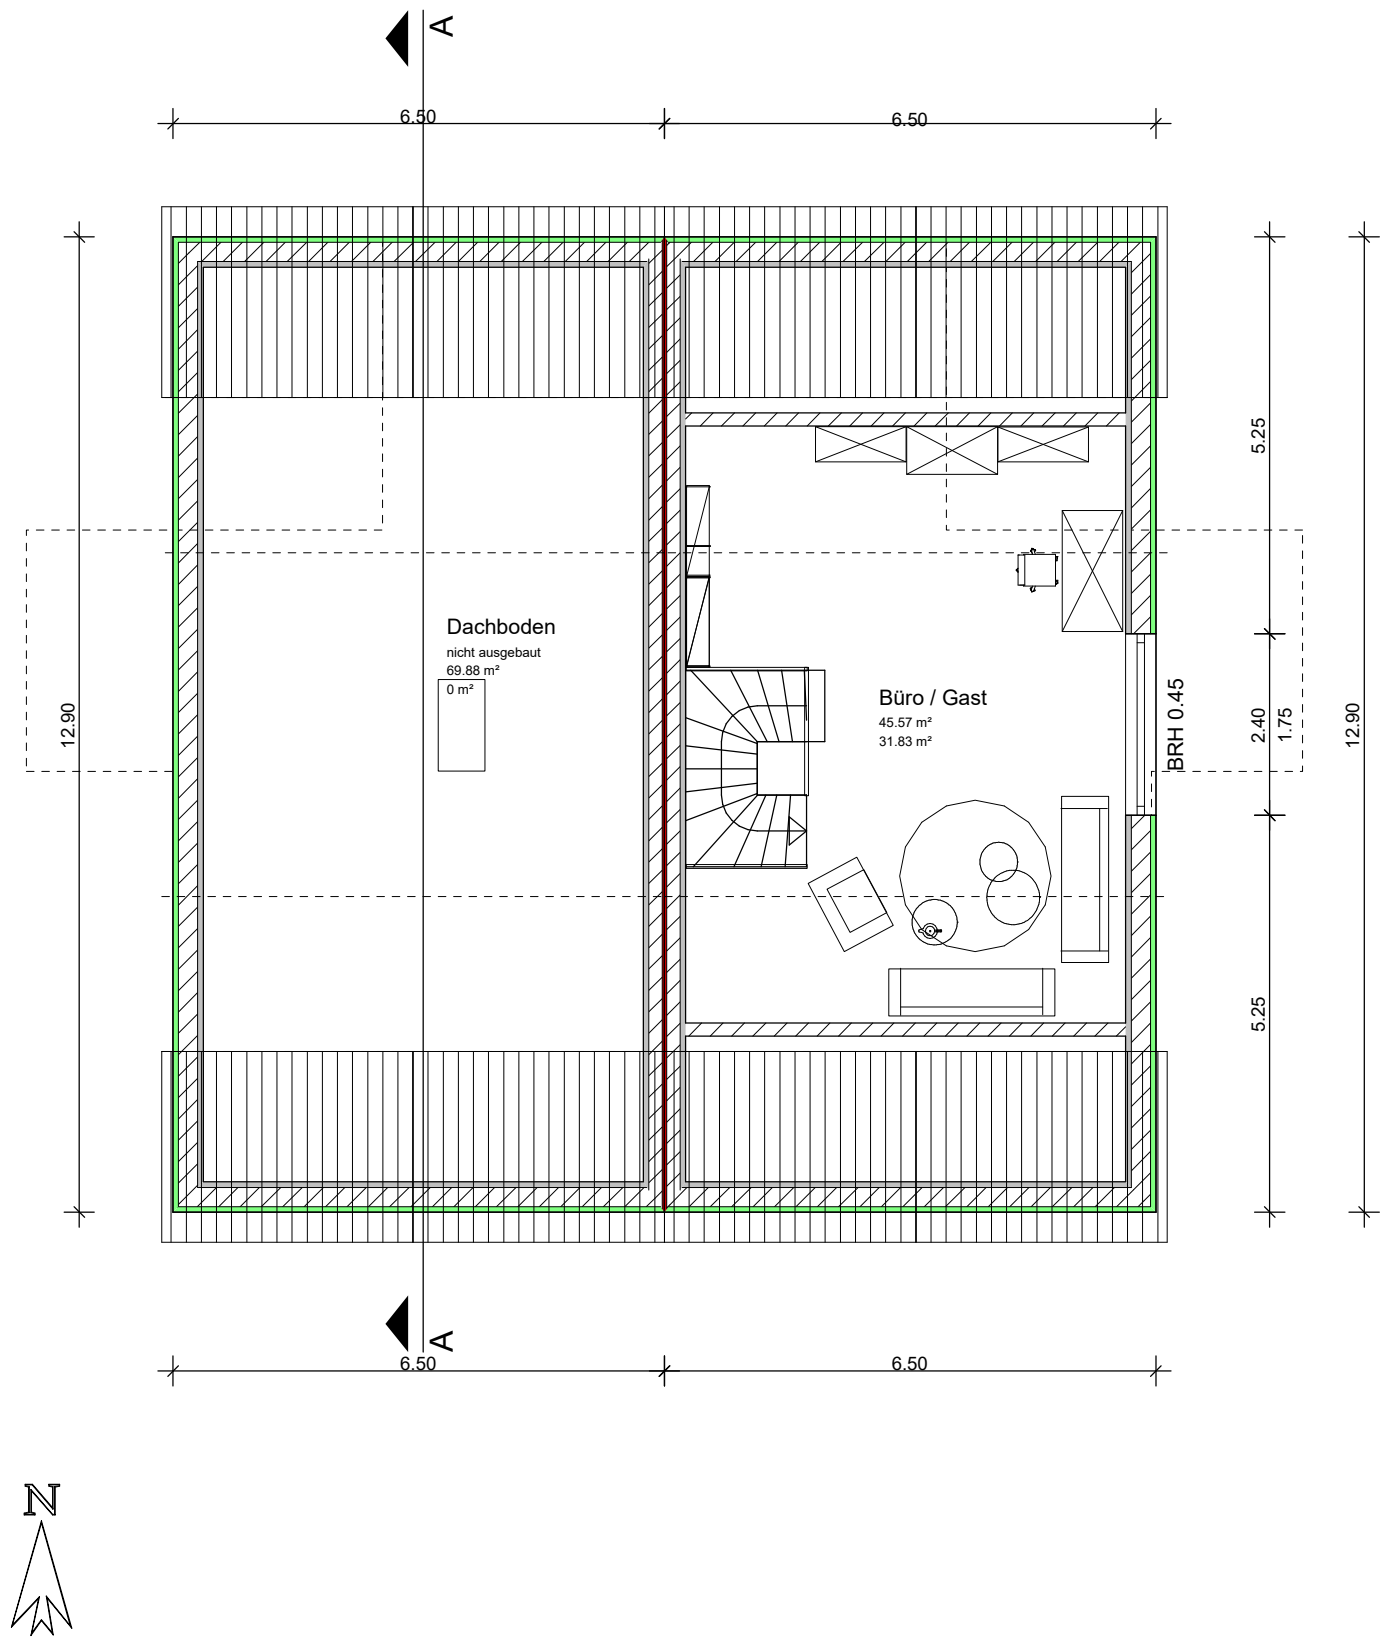



KERO
Zimmerei und Holzbau GmbH
Friedensstraße 114 / 02929 Rothenburg
Tel: 035891 4800 / www.kero-fachwerk.de

Planung		1 : 100	
Projekt			
Bauherr			
gez.	Rutz	geä.	Datum 30.01.2024
2. Obergeschoss			

