



Vermessungs- und Katasterverwaltung Niedersachsen

Gemeinde: Schneverdingen, Stadt
Gemarkung: Schneverdingen
Flur: 1 Flurstück: 272 / 11


Liegenschaftskarte 1:1000

Standardpräsentation

Erstellt am: 04.07.2023

N = 5886453

E = 32551515

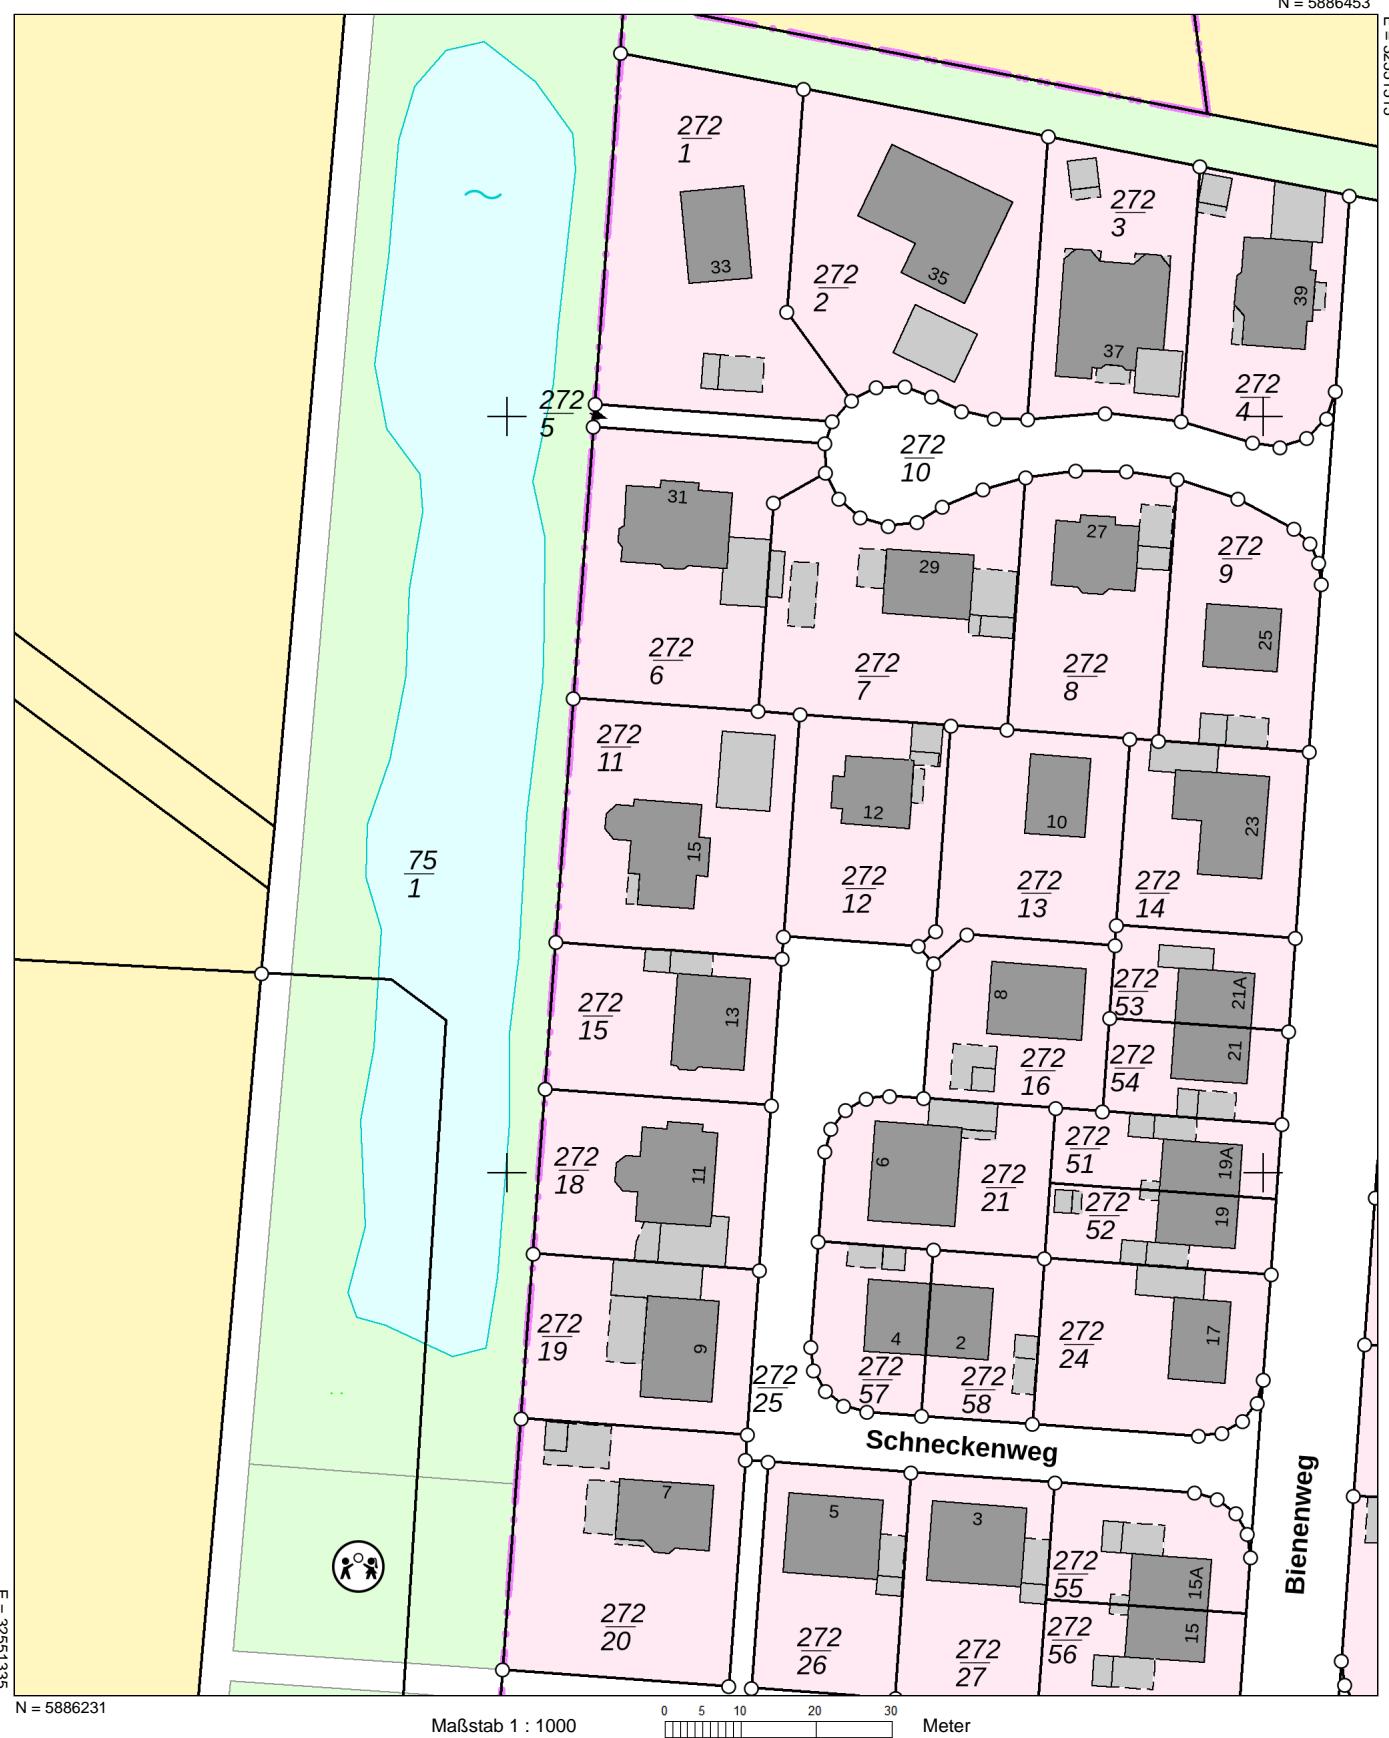

Verantwortlich für den Inhalt:

Landesamt für Geoinformation und Landesvermessung Niedersachsen

- Katasteramt Soltau - Stand: 01.07.2023

Birkenstr. 13 - 15

BRK0000178
29614 Soltau

2004.006

Bereitgestellt durch:

Landesamt für Geoinformation und Landesvermessung Niedersachsen

Zeichen: 20230704_62780