


Süden

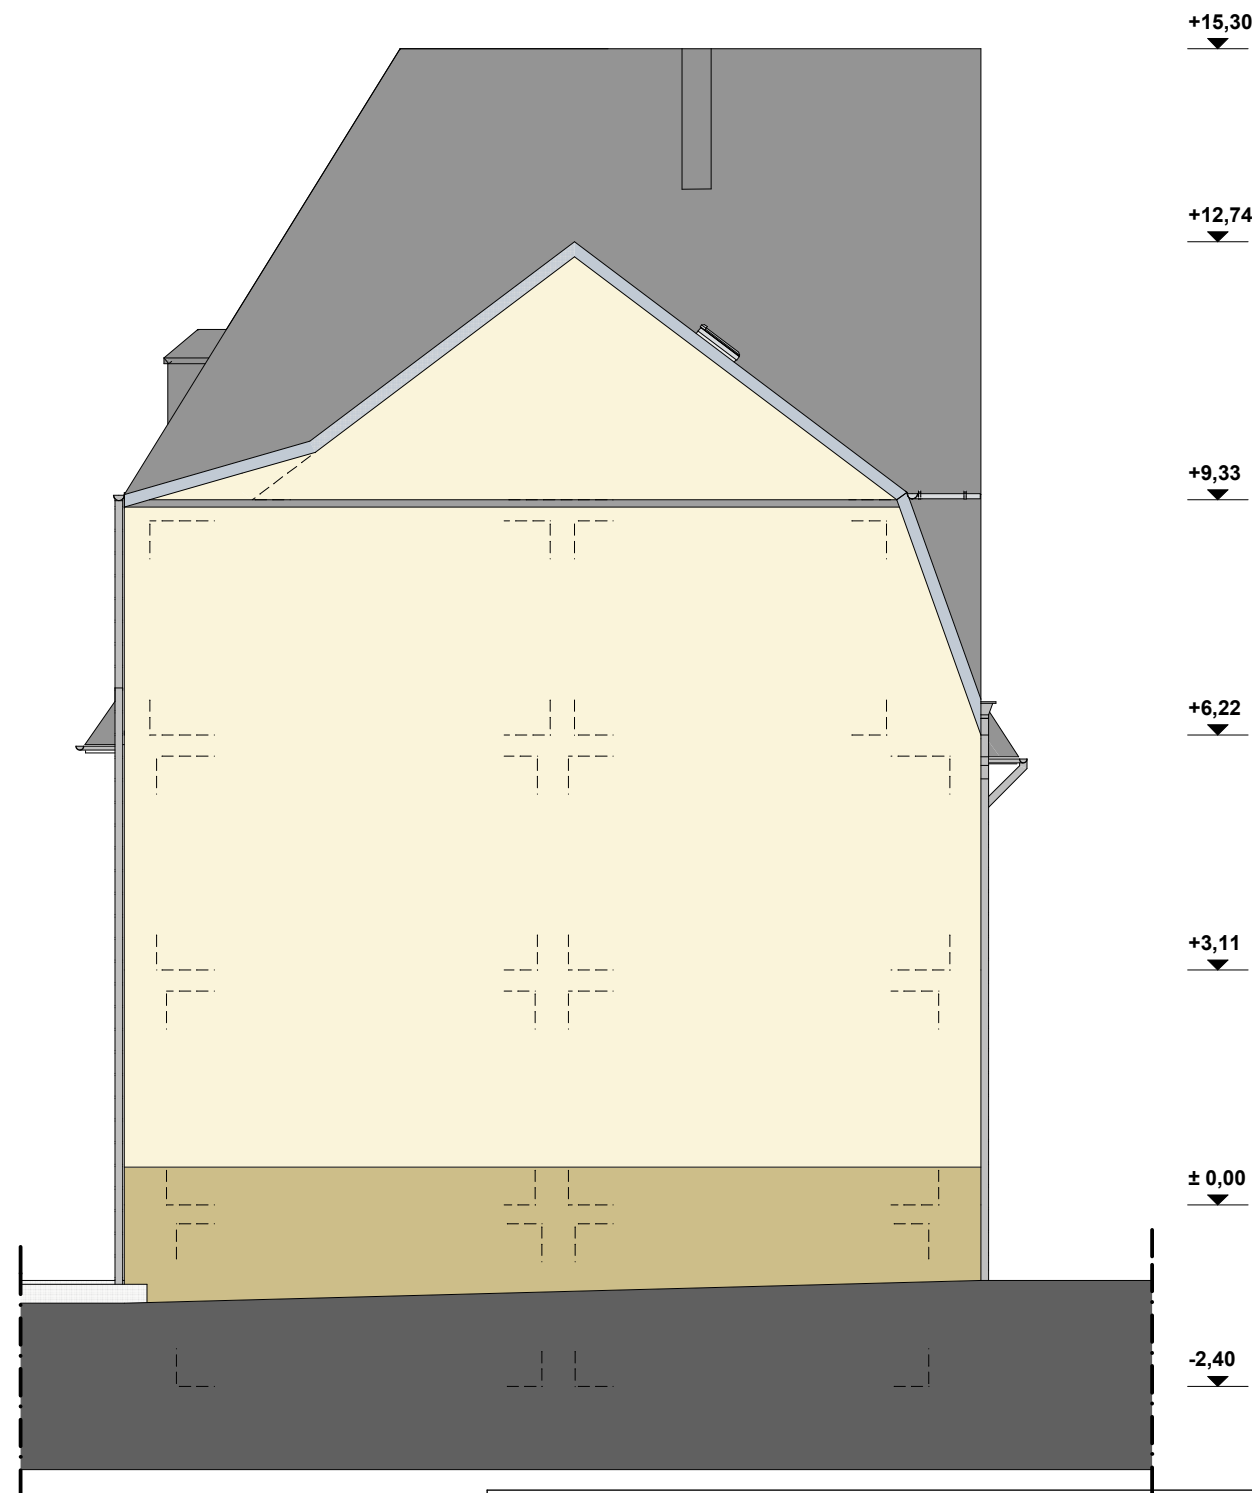

Westen

Töpferstraße

Ansichten: Süden, Westen

gezeichnet

Maßstab

Datum

Blattnummer

1:100

6/6