

BAUANTRAG

BV : ERRICHTUNG VON 3 WOHN-
 EINHEITEN DURCH ANBAU
 AN EIN VORH. GEBÄUDE
 ENGELBERTSTR. 5
 58730 FRONDENBERG

BAUHERR : Hans-Jürgen Weigt
 Hertingerstraße 60
 59423 Unna

ENTWURFSVERFASSER :

ING.-BÜRO FÜR PLANUNG
 STATIK UND KONSTRUKTION
 PIETZUCH-ROY, MAHNKE, HELD
 44287 DORTMUND / Selkamp 14
 TELEFON (0231) 4493-0 - TELEFAX (0231) 4493-117

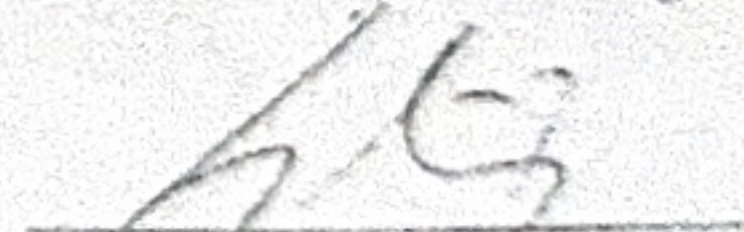
BAUTEIL : SPITZBOGEN 60.1 2162-03
 MAßSTAB : 1:100
 DATUM : 22.04.97 30.09.03
 BLATT : 8


Gehört zur Duldungsverfügung
 Az.: 30:2 - 690-97-03 vom heutigen Tage



Unna, den 30.01.1998

Der Oberkreisdirektor
 Im Auftrage


 UNTERSCHRIFT BAUHERR


 UNTERSCHRIFT ENTWURFSVERFASSER