


46	3.85	11 ⁵	3.45	11 ⁵	2.70 ⁵	24	4.63 ⁵	24	2.70 ⁵	11 ⁵	3.45	11 ⁵	3.85	46		
46	2.09 ⁵	11 ⁵	5.20 ⁵	11 ⁵	2.70 ⁵	24	1.50	20	1.60	20	1.13 ⁵	2.70 ⁵	5.20 ⁵	11 ⁵	2.09 ⁵	46
46	4.85	30	2.85	11 ⁵	4.52 ⁵	30	2.75	11 ⁵	2.85	30	4.85	46	46	46		
46	1.62 ⁵	1.51	2.25	1.51	2.20	1.01	1.05	21	1.01	1.05	1.01	2.20	1.51	2.25	1.51	1.62 ⁵
	2.33 ⁵	2.33 ⁵	1.33 ⁵	1.33 ⁵	1.75 ⁵	1.01	1.33 ⁵	1.33 ⁵	1.33 ⁵	2.33 ⁵	2.33 ⁵	2.33 ⁵	2.33 ⁵	2.33 ⁵	2.33 ⁵	2.33 ⁵

Wohn- und Geschäftshaus
1. Obergeschoß
1069.600 m³
372.03 m²
81.97 m

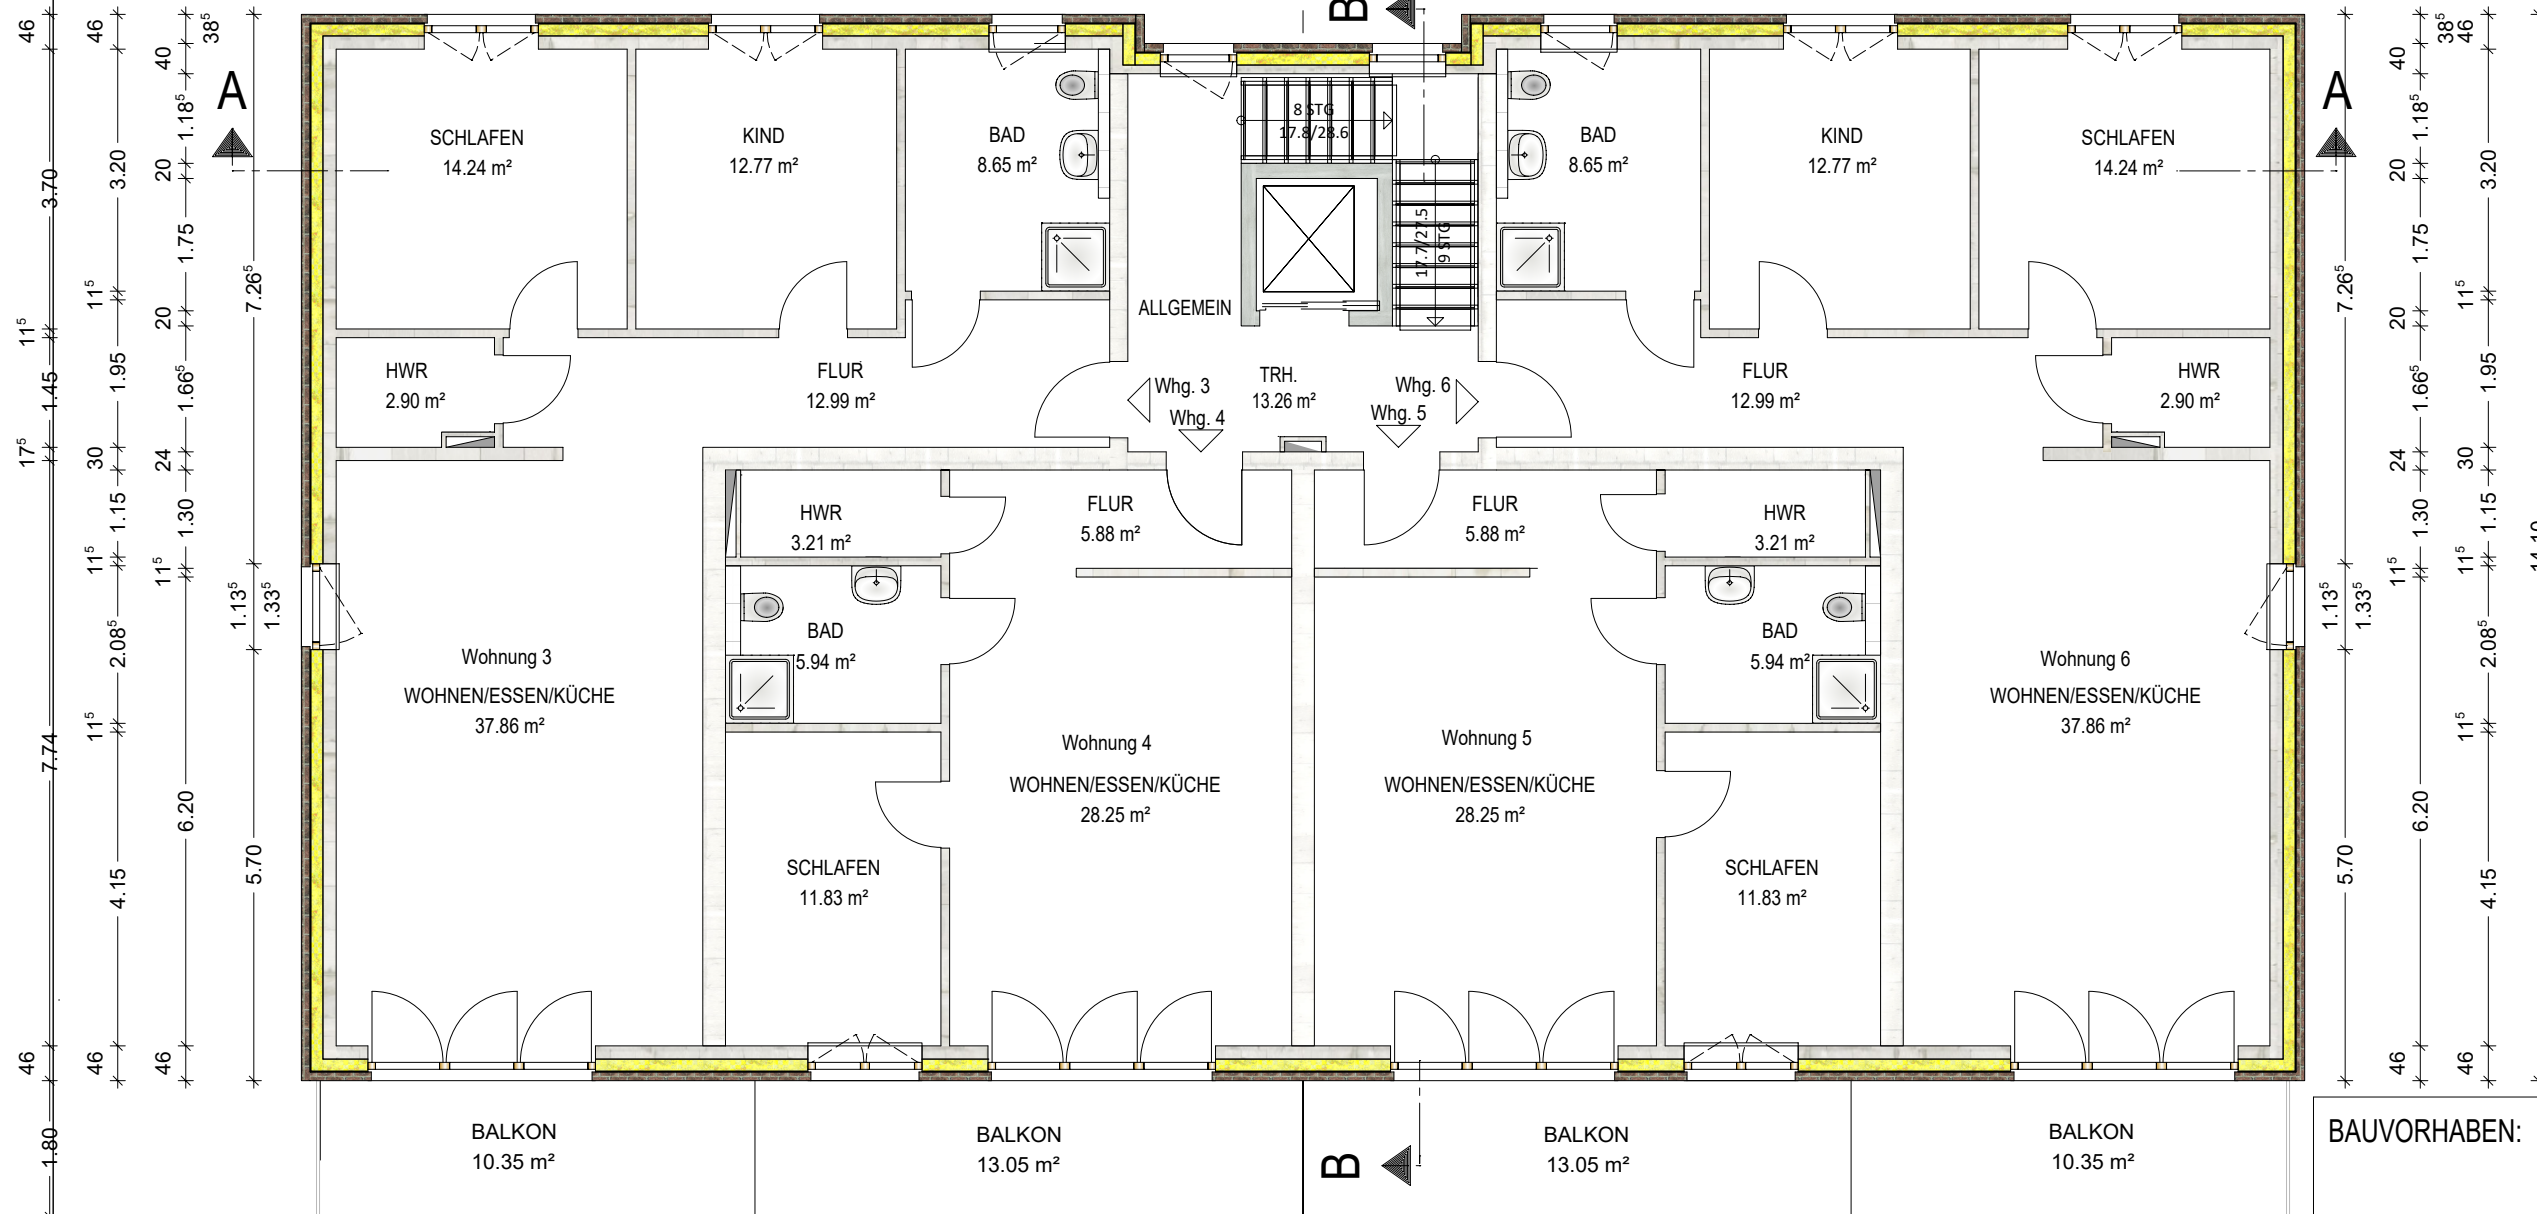

88	3.01	2.81	1.51	3.01	2.31 ⁵	3.01	1.51	2.81	3.01	88	
46	2.33 ⁵	10.23 ⁵	4.63 ⁵	10.23	46	46	46	46	46	46	
46	4.85	30	2.85	11 ⁵	4.52 ⁵	30	11 ⁵	2.85	30	4.85	46
					26.50						

BAUVORHABEN: Neubau Wohn- und Geschäftshaus
Braunschweiger Str. 45
27321 Thedinghausen

BAUHERR: Ilyas Kilinc
Jahnstr. 18a
27299 Langwedel

ENTWURFS-VERFASSER: Dipl.- Ing. Günter Koch
Ingenieurbüro für Bauplanung
Ihr Partner für das Planen und Bauen
Ricarda-Huch-Weg 9 - 27283 Verden
Tel: 04231 933214 Fax: 04231 933215
Mobil: 0176 458 52 358
E-Mail: info@koch-bauplanung.de

PLANINHALT
1. OBERGESCHOSS

MASSTAB 1:100	DATUM 24.07.2023	PLAN-NR. 204
-------------------------	----------------------------	------------------------