


Erdgeschoss

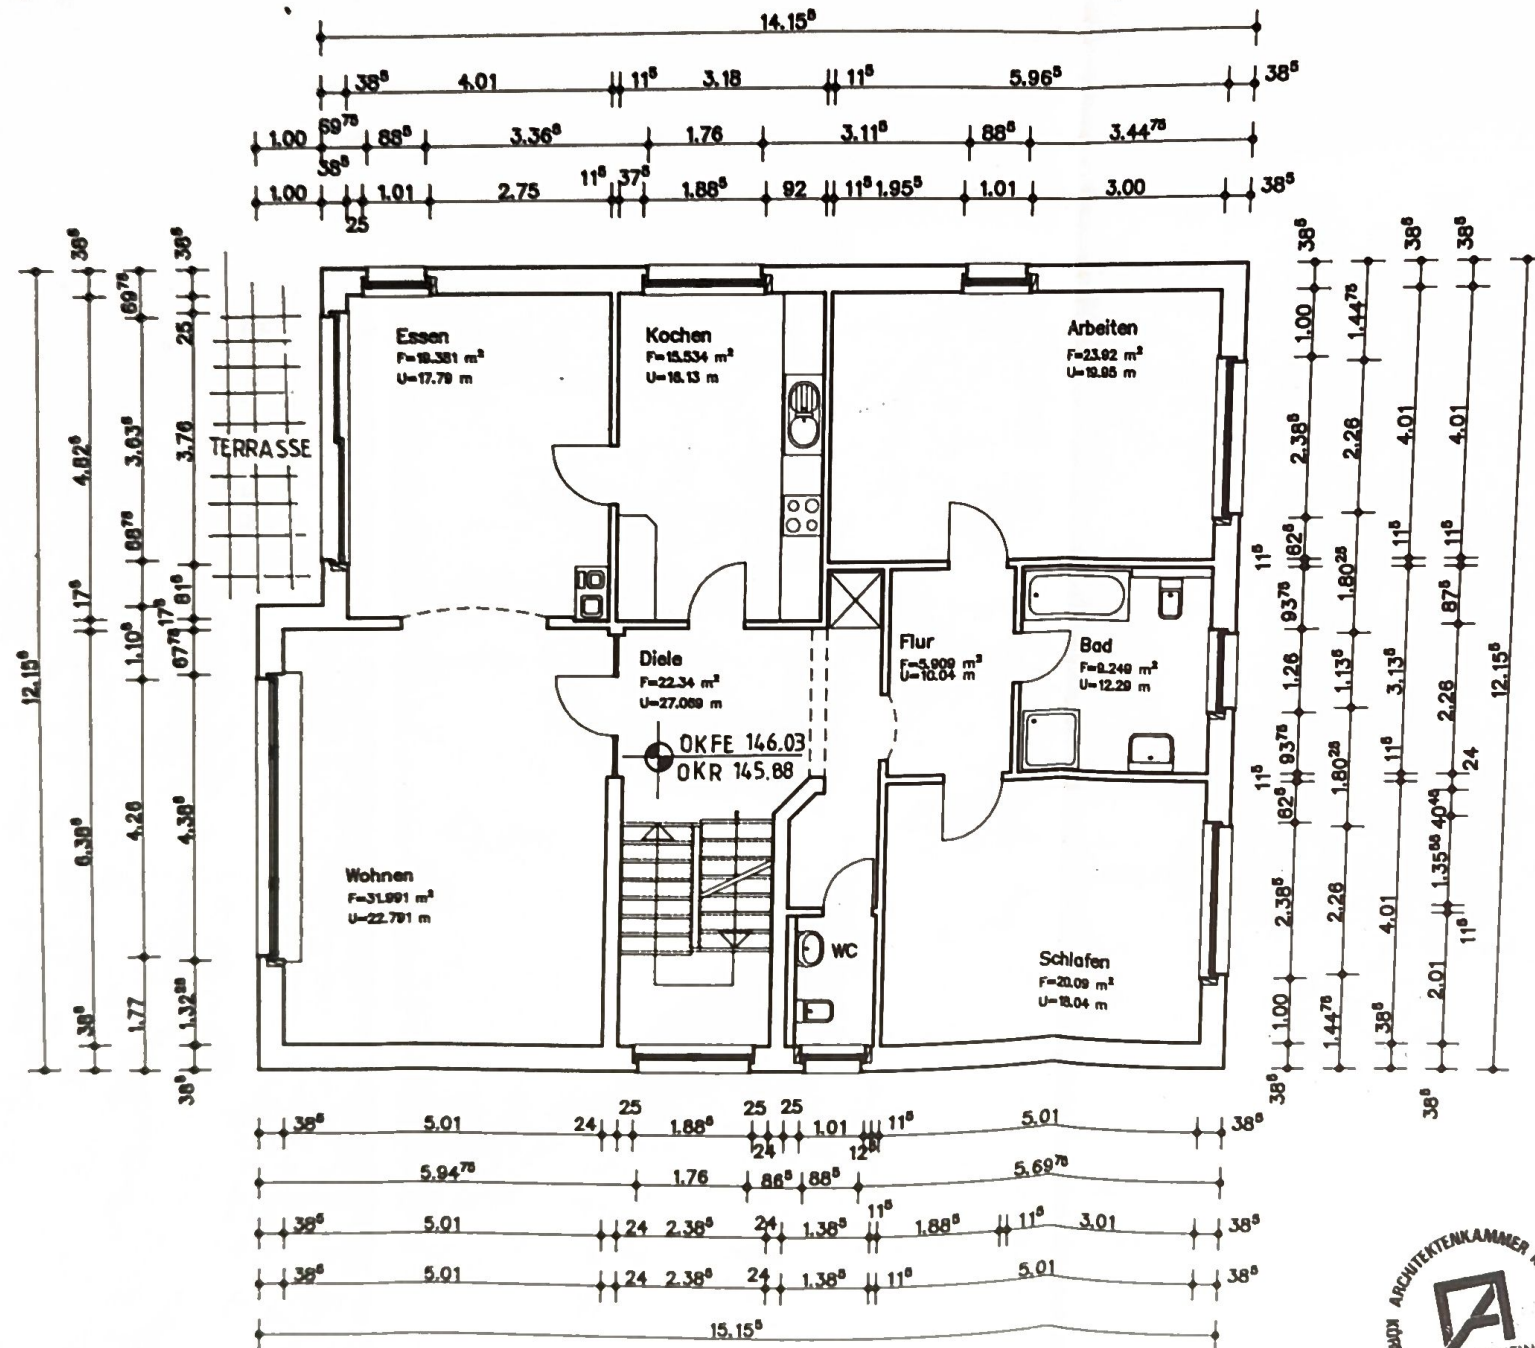

g. Kerschell-Wiegen

H. J. Herdmann
H. J. Herdmann

Freigabe des Bauherrn		
Bauvorhaben	Errichtung eines Einfamilienhauses in 44229 Dortmund, Fortbann 15	Blatt-Nr.: A 02
Bauherr	Herr und Frau Dr. Herdmann, Kleiner Floraweg 68, 44229 Dortmund	Datum: 16.02.1998
Bautitel	Erdgeschoss	Maßstab: 1 : 100
Planung	Planungs- und Bauberechnungsgesellschaft mbH Dr. Herdmann D-47894-44229 Dortmund/Fortbann 72015 Lilienthaler Straße 23a Telefon: 0231 - 89 10 10 Telefax: 0231 - 89 10 43 Telefax: 0231 - 77 18 30 8 Telefax: 0231 - 45 10 23 3	



Stirckhoff-Wiegen



H. J. Hermann
H. J. Hermann

Freigabe des Bauherren		
Bauverhaben	Errichtung eines Einfamilienhauses in 44229 Dortmund, Friedrichstr. 18	Blatt-Nr.:
Bauherr	Herr und Frau Dr. Herdmann Meiner Harweg 88, 44229 Dortmund	A 03
Baubild	Dachgeschoss	Maßstab 1 : 100
		Datum 18.02.1998




Planungs- und Baubeschreibung:
 Wohnungsbau mit 2 BHK
 0-010-44388 Dortmund-Friedrichstr. 73/100
 Längenerweiterung Straße 18a

Wohn- -	Tischl. : 0531 - 69 10 10
Wohn- -	Tischl. : 0531 - 69 10 43
Park- -	Tischl. : 0171 - 77 19 39 8
Auß- -	Tischl. : 0171 - 45 10 22 3





Kellergeschoss

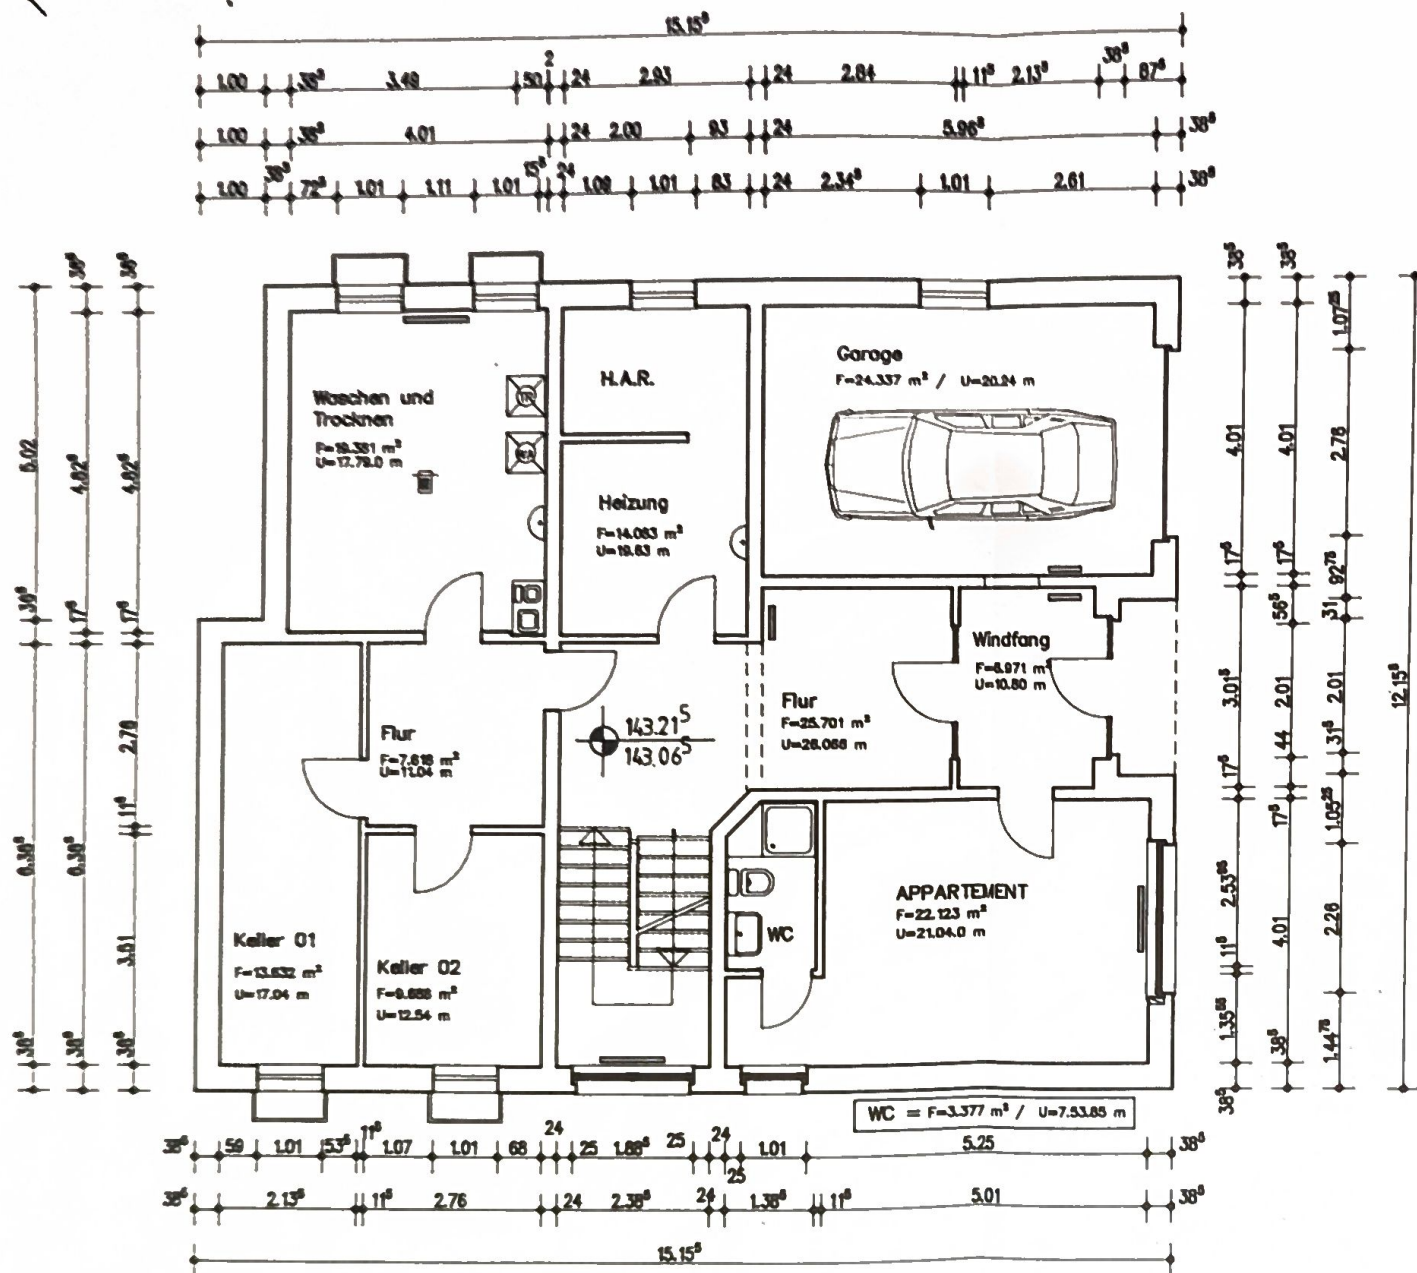

Dr. J. Herdmann
Dr. J. Herdmann



J. Kirschhoff-Wieser

Freigabe des Bauherrn			
Bauvorhaben	Errichtung eines Einfamilienhauses in 44229 Dortmund, Forstbann 19	Blatt-Nr.:	A 01
Bauherr	Herr und Frau Dr. Herdmann, Kleiner Floranweg 88, 44229 Dortmund	Maßstab	Datum
Bautitel	Kellergeschoss	1 : 100	18.12.1988
Planung	Planungs- und Bauleistungs-gesellschaft mbH Dr. J. Kirschhoff-Wieser, D-419-44389 Dortmund/Postfach 720188, Lützowstr. 20a SEK - Telefon : 0531 - 88 10 10 SEK - Telefax : 0531 - 88 10 43 Perk - Telefon : 0171 - 77 10 30 8 Aut - Telefon : 0171 - 48 10 22 3		

