


# Anlage 3

Jacobsenweg 57-59, 13509 Berlin

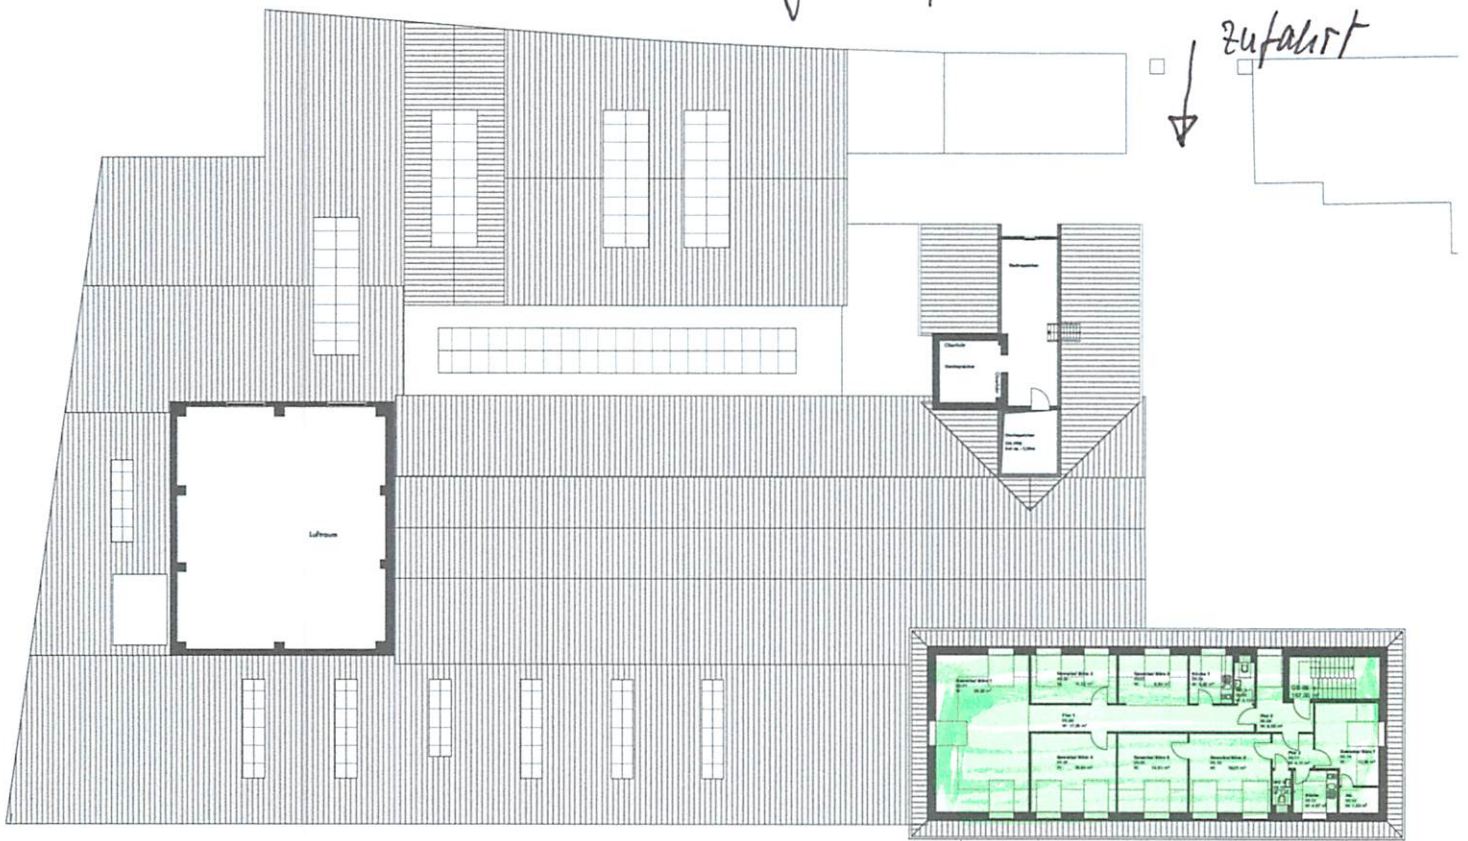


„Bahenseite“

JACOBSENWEG 51-59  
D 13509 BERLIN

J51 Bestand 2016

Grundriss 3.OG/DG M 1:200 24.2.2016

Bürohaus

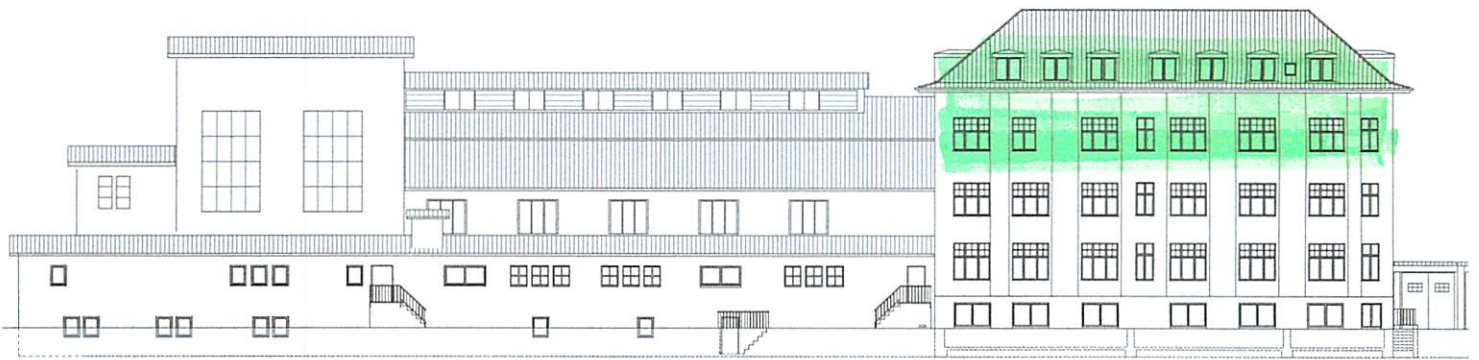

Ansicht Südwest/ Bahnseite



Ansicht Nordwest