


Landkreis: Konstanz
Gemeinde: Aach
Gemarkung: Aach

Lageplan

-zeichnerischer Teil zum
Bauantrag (§4 LBOVVO)
BV Wiedenmaier

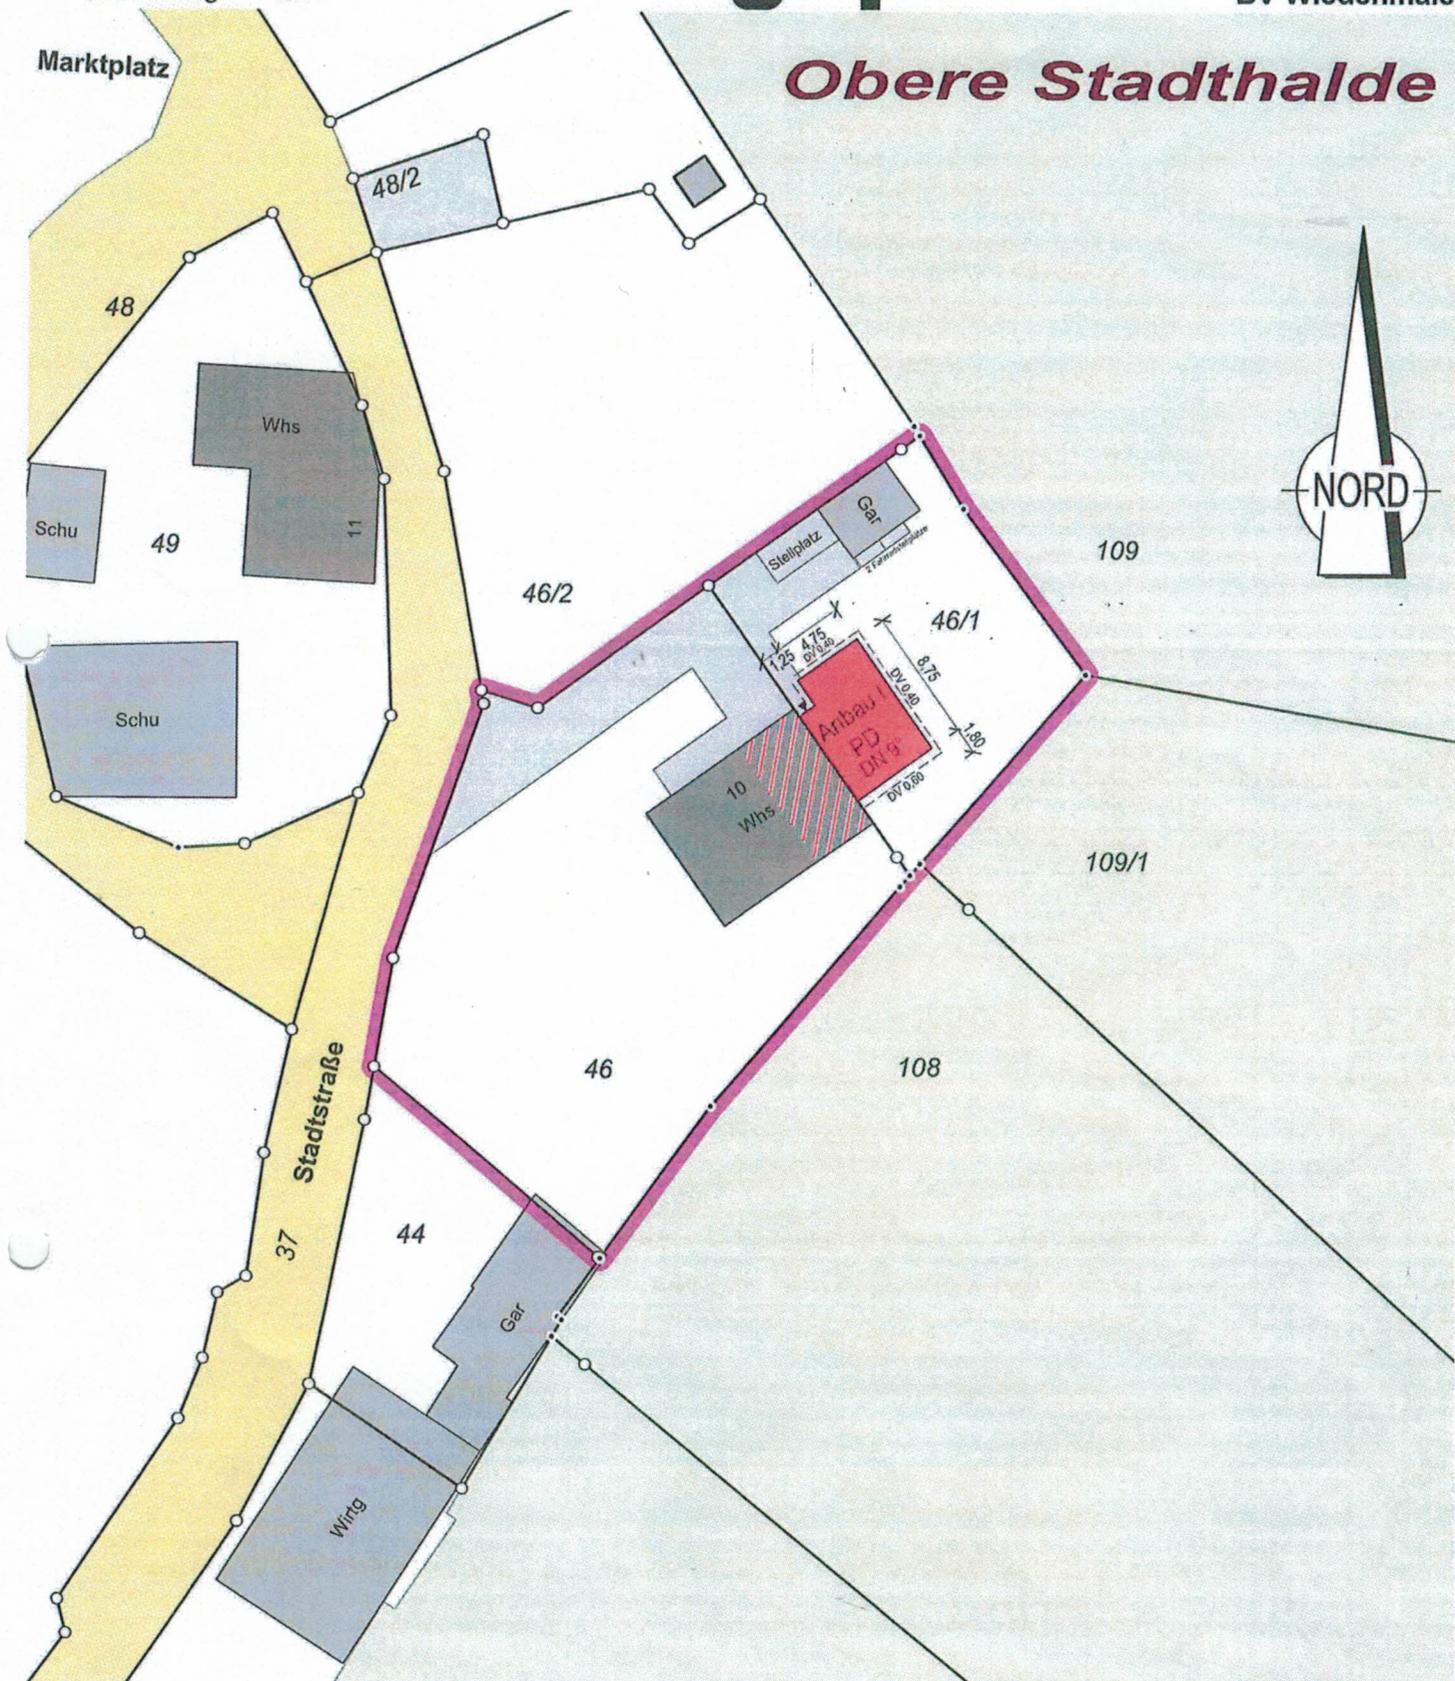


Auszug aus dem Liegenschaftskataster
Gefertigt und nach §4 LBOVVO
ausgearbeitet: Radolfzell, 10.03.20

i.v. Grieshaber
Grieshaber + Oberfell GbR

Öffentl. bestellte Vermessungsingenieure
Bismarckstr. 27

78315 Radolfzell

Tel. 07732/ 4549 Fax.07732/ 57621

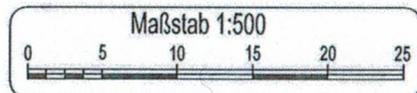

Auftragsnr.: 20200238

Alle Maßänderungen sind dem
Lageplanfertiger schriftl. mitzuteilen

Hinsichtlich etwa vorhandener unterirdischer
Leitungen wird keine Gewähr übernommen.