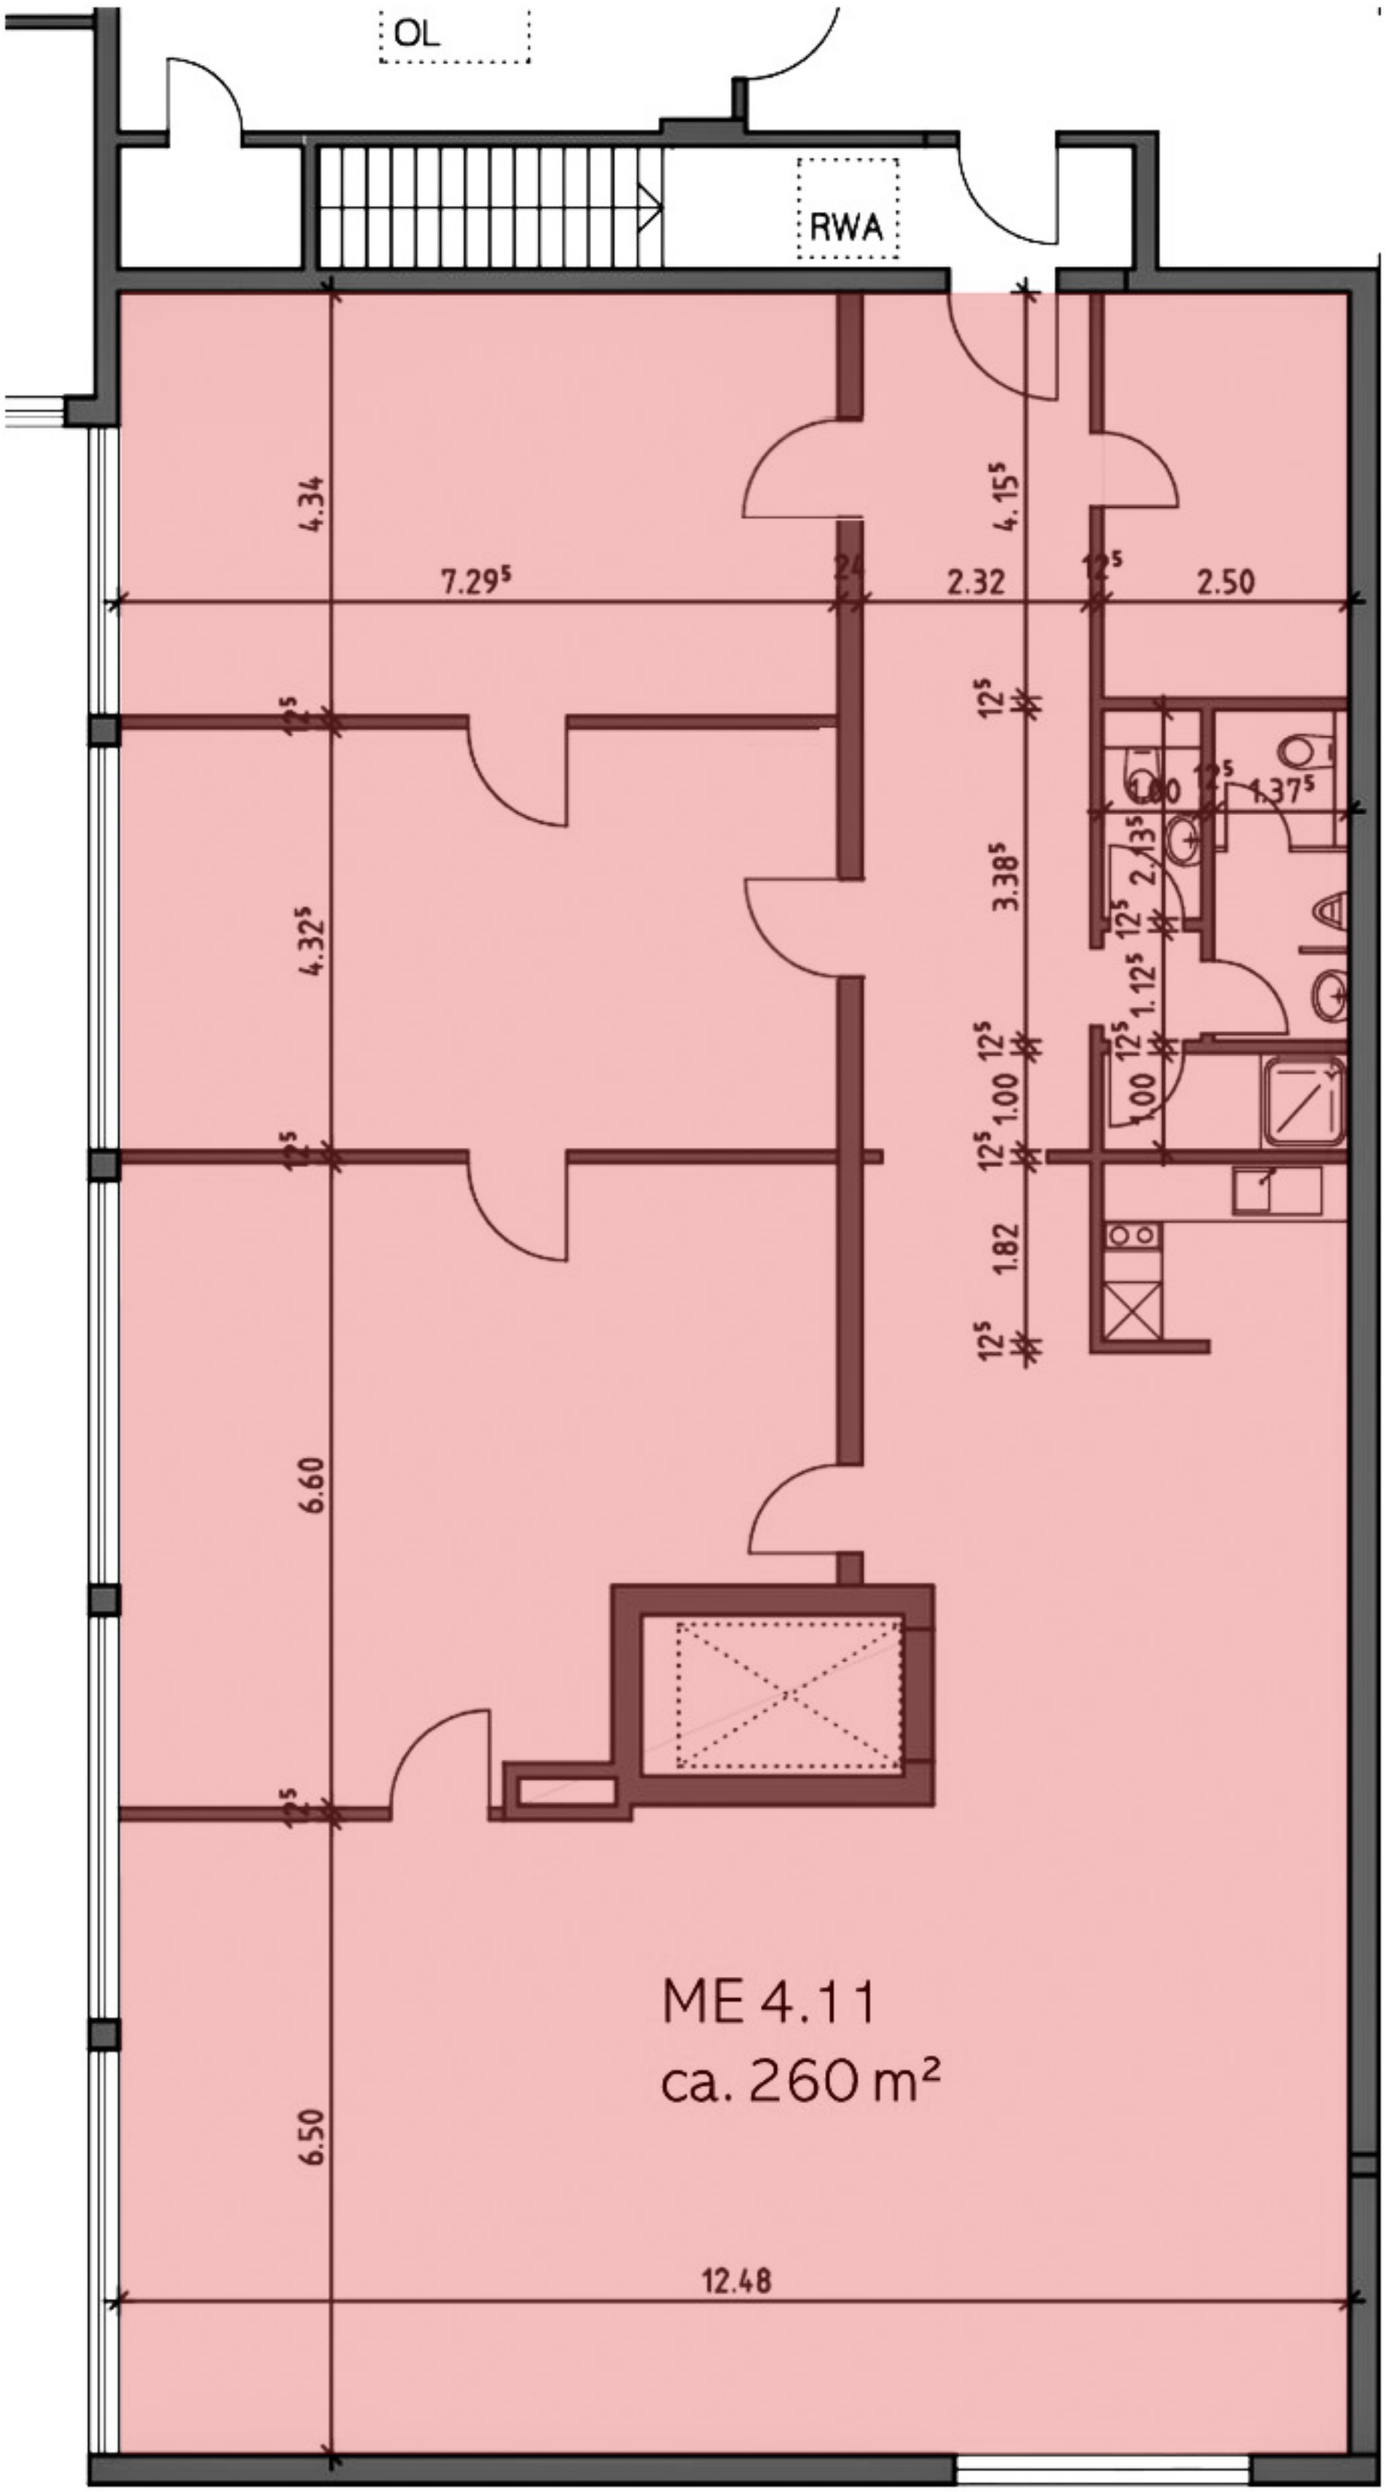
OL
RWA
4.34
7.29⁵
24
2.32
12⁵
2.50
4.15⁵
12⁵
1.00
12⁵
1.37⁵
3.38⁵
2.13⁵
12⁵
4.32⁵
1.12⁵
12⁵
12⁵
1.00
12⁵
1.00
12⁵
1.82
12⁵
6.60
ME 4.11
ca. 260 m²
6.50
12.48