


Landkreis: Karlsruhe  
 Gemeinde: Waghäusel  
 Gemarkung: Kirrlach  
 Flurstücknr.: 6052

# Lageplan - M 1:500

Darstellung entspricht dem Liegenschaftskataster.  
 Abweichungen gegenüber dem Grundbuch möglich.

Zeichnerischer Teil zum Bauantrag.

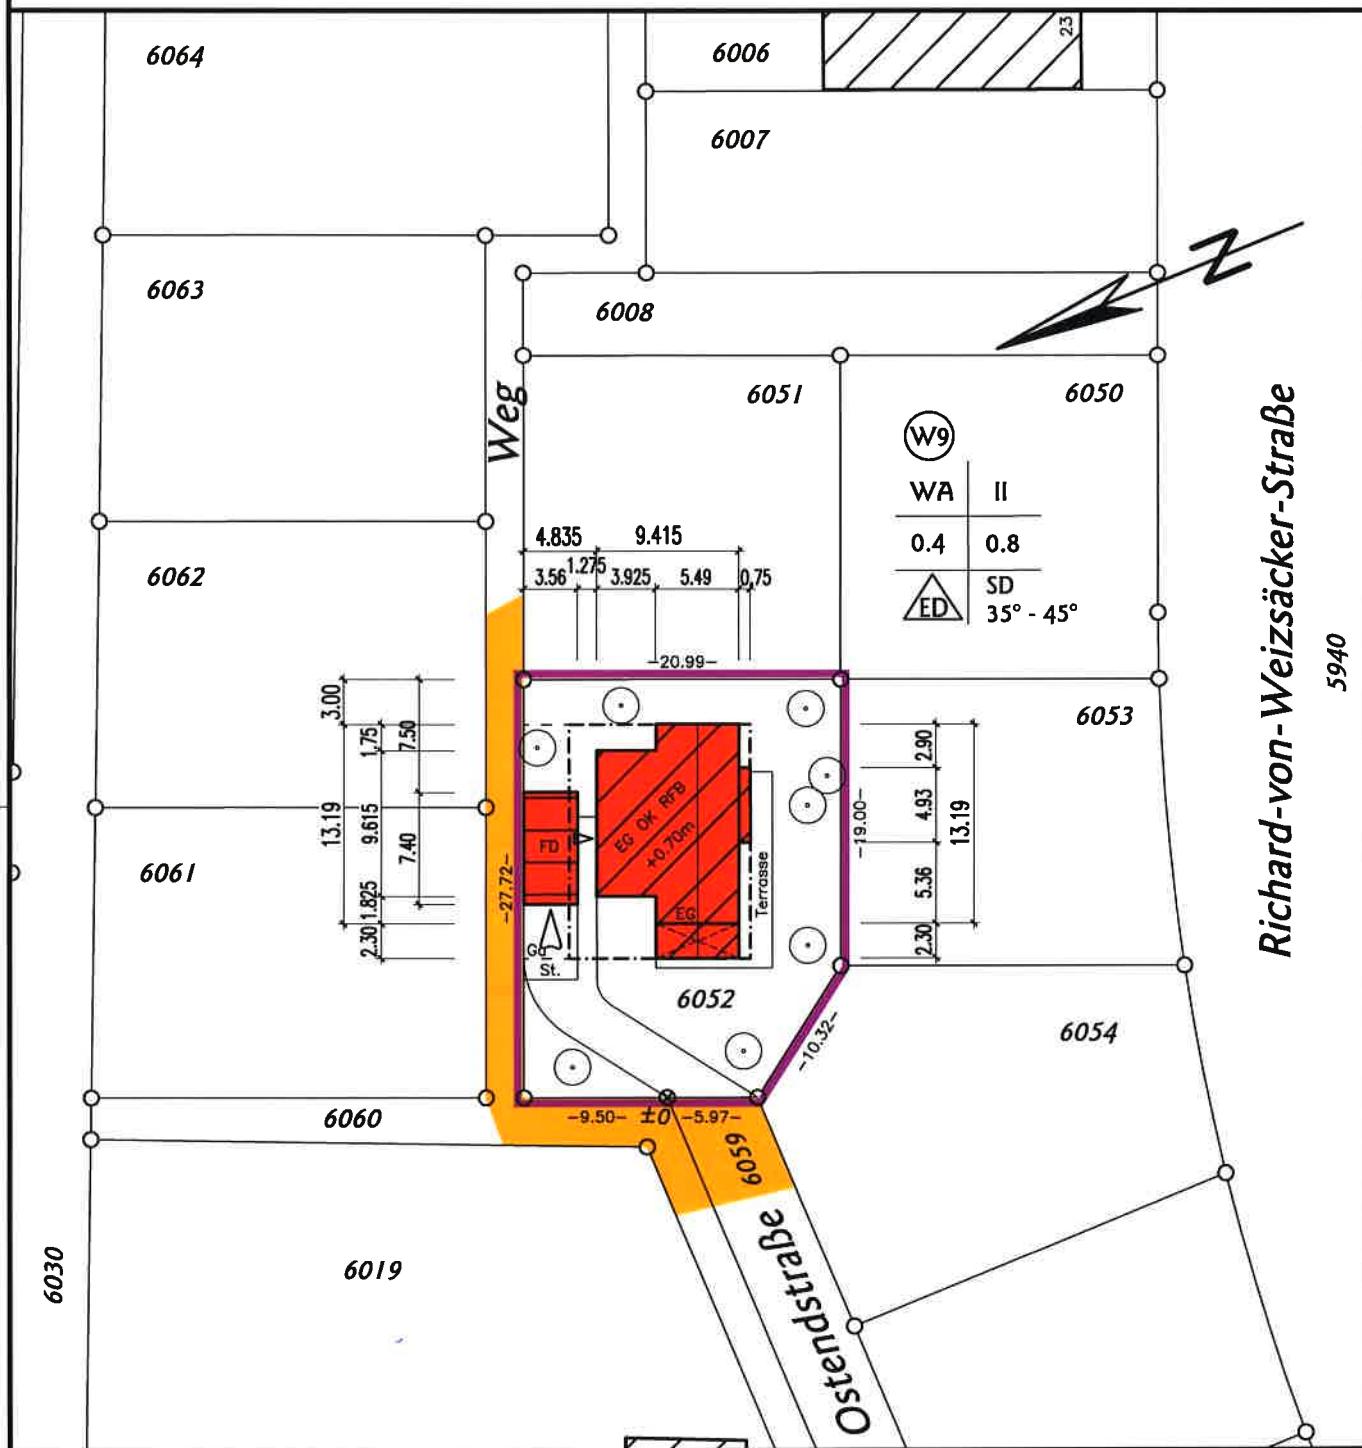

Bauvorhaben: Wohnhaus mit Garage

Bauherr:  
**Eheleute  
 Jeanette und Daniel Habich  
 Distelweg 5  
 68794 Oberhausen-Rheinhausen**

Architekt:

Vermessung:  
 Ingenieurbüro Vermessung & Geoinformation  
**MALIGE**  
 ingbuero@malige.de www.malige.de Tel.: (07222) 5461 Fax: 5466  
 Bachstraße 1 - 76461 Muggensturm  
 Datum: 05.12.2012  
 03.05.2013

Landkreis: Karlsruhe  
 Gemeinde: Waghäusel  
 Gemarkung: Kirrlach  
 Flurstücknr.: 6052

# Lageplan - M 1:500

Darstellung entspricht dem Liegenschaftskataster.  
 Abweichungen gegenüber dem Grundbuch möglich.

Zeichnerischer Teil zum Bauantrag.

6064

Alle Abstandsfächen  
 sind geringer als 2.50m.  
 Als Soll gilt jedoch 2.50m.

6063

6062

6061

6060

6030

6019

6006

6007

6008

6051

6050

6053

6054




Weg

Ostendstraße

Richard-von-Weizsäcker-Straße

5940

W9	WA	II
0.4	0.8	
ED	SD	35° - 45°

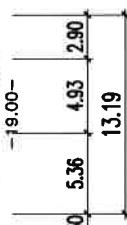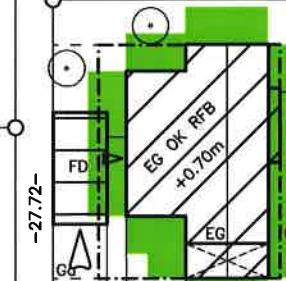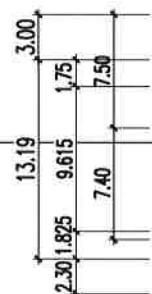

Bauvorhaben: Wohnhaus mit Garage

Bauherr: Architekt:  
**Eheleute**  
**Jeanette und Daniel Habich**  
**Distelweg 5**  
**68794 Oberhausen-Rheinhausen**

Vermessung:  
 Ingenieurbüro  Vermessung & Geoinformation  
**MALIGE** DIPL.-ING. BODO MALIGE  
 DIPL.-ING. KARSTEN MALIGE  
 ingbuero@malige.de www.malige.de Tel.: (07222) 5461 Fax: 5466  
 Bachstraße 1 - 76461 Muggensturm  
 Datum: 05.12.2012  
 03.05.2013