


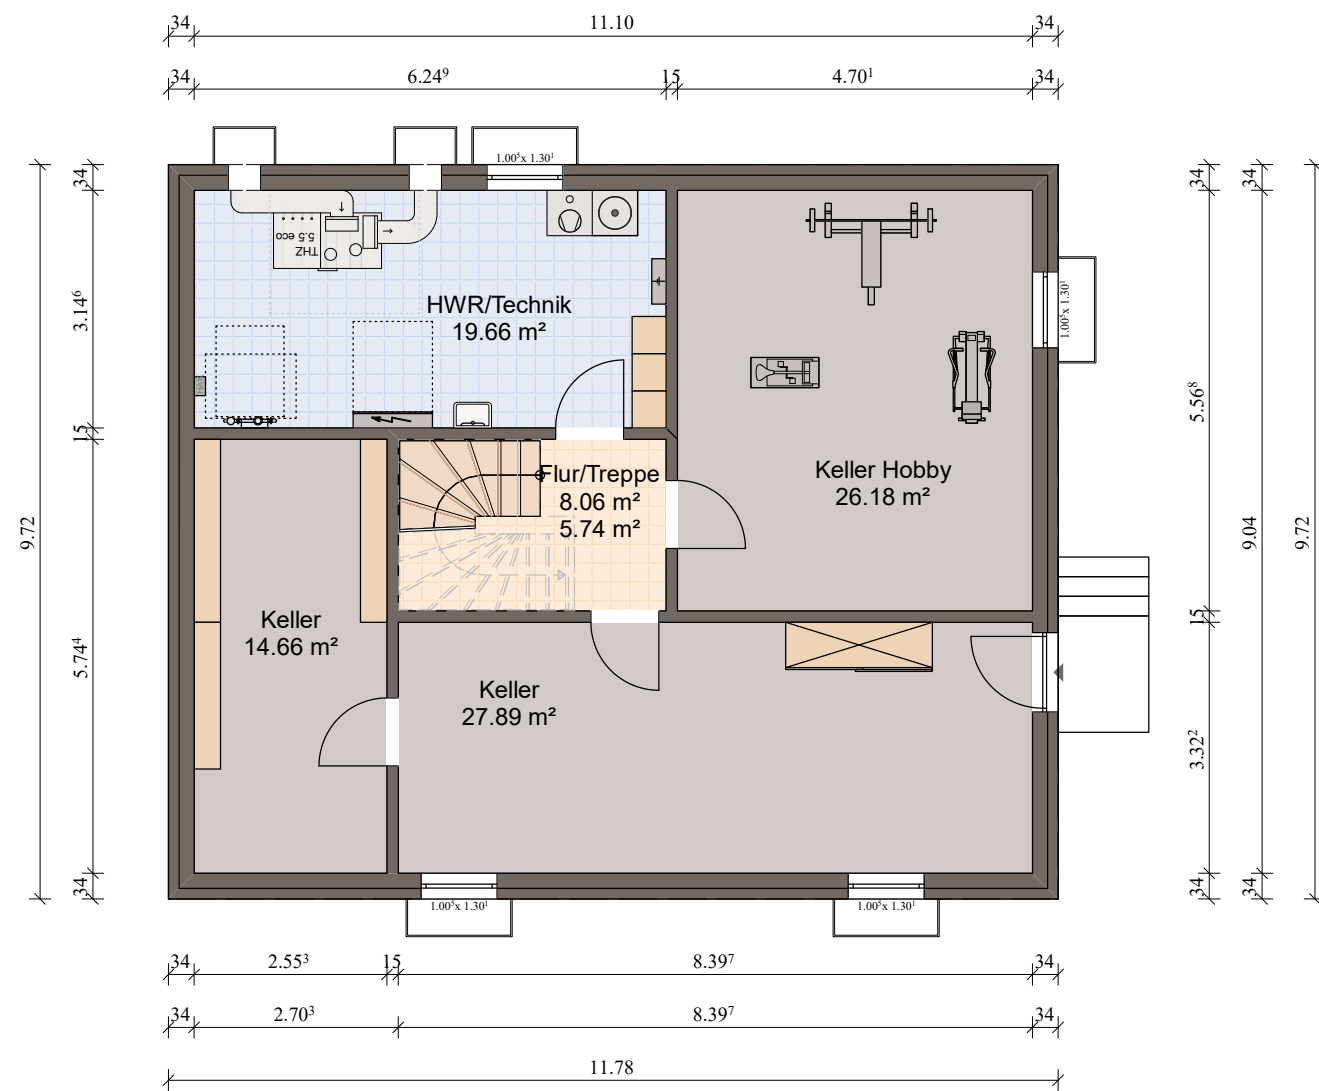

Voglrieder
Entwurf

Dachform:	Planinhalt: Kellergeschoss
Dachneigung:	Maßstab: 1:100
Kniestock:	Datum: 09.03.2025