


Merseburg, den 27.02.50
 Kreisverteilung Merseburg-Quertur
 Bauordnungsamt
Weyl

13 3.96 26 3.96 13 4.76 13 3.70 39

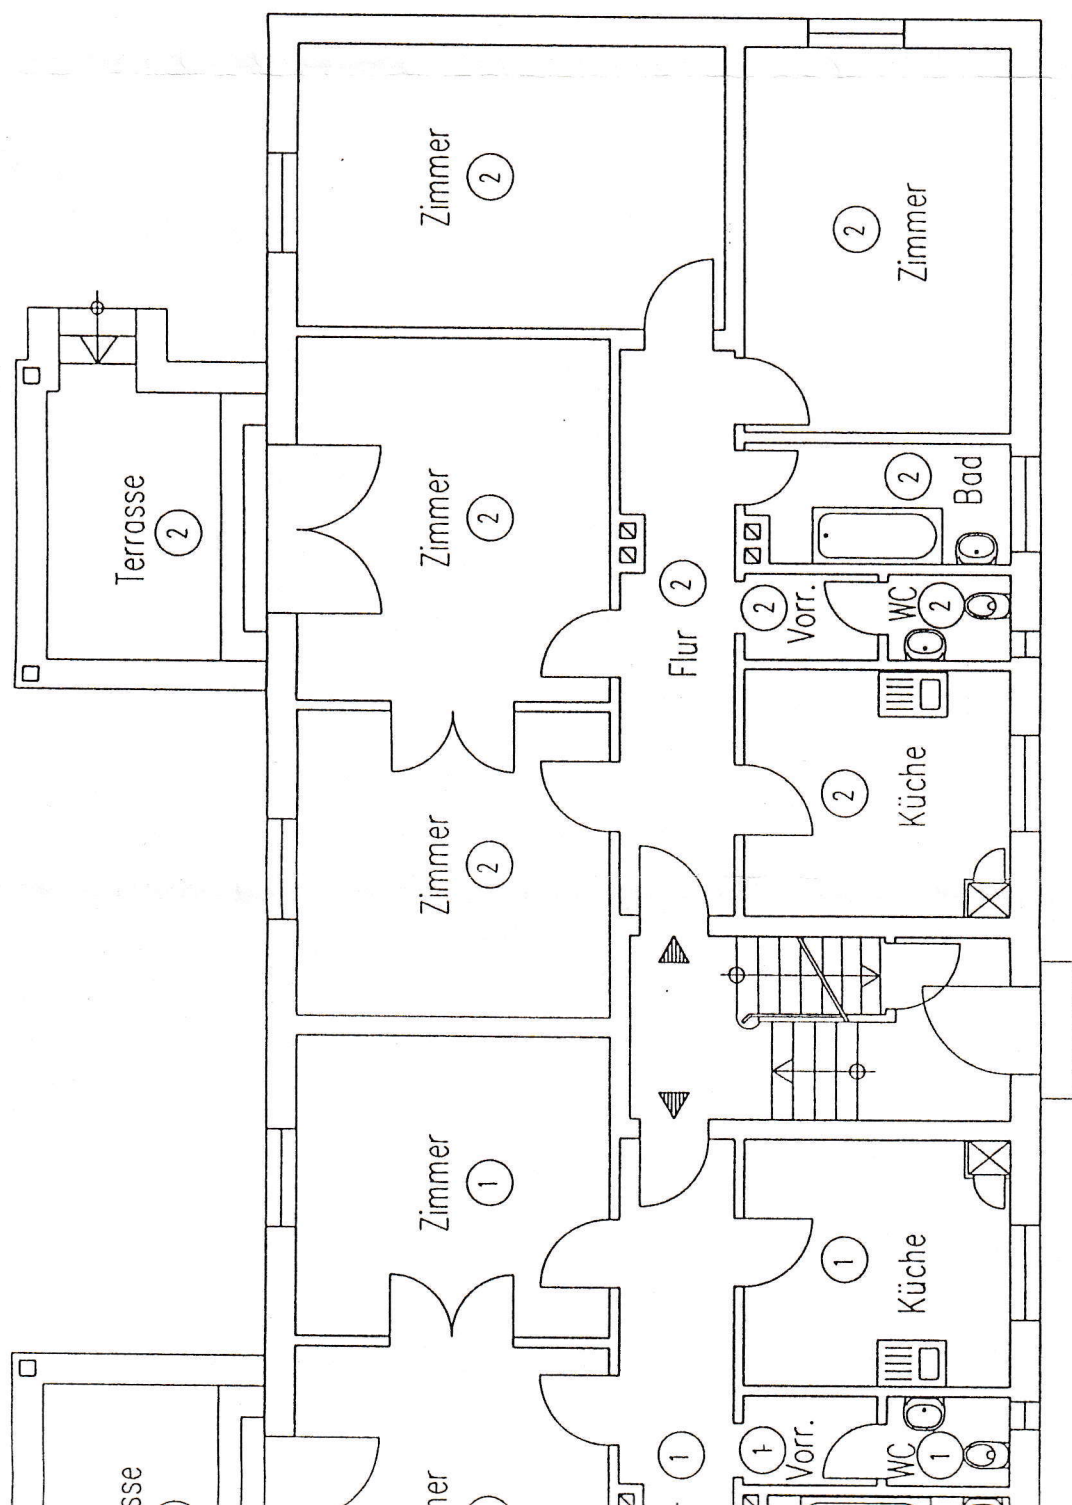

39 3.48 26 5.58 10.10 39

2

Bitterfeldstraße

131.15 13 3.23 26 2.40 26 3.23 131.15 13 1.58 13 5.00 39

26.40