


Dr.-W.Külz-Platz

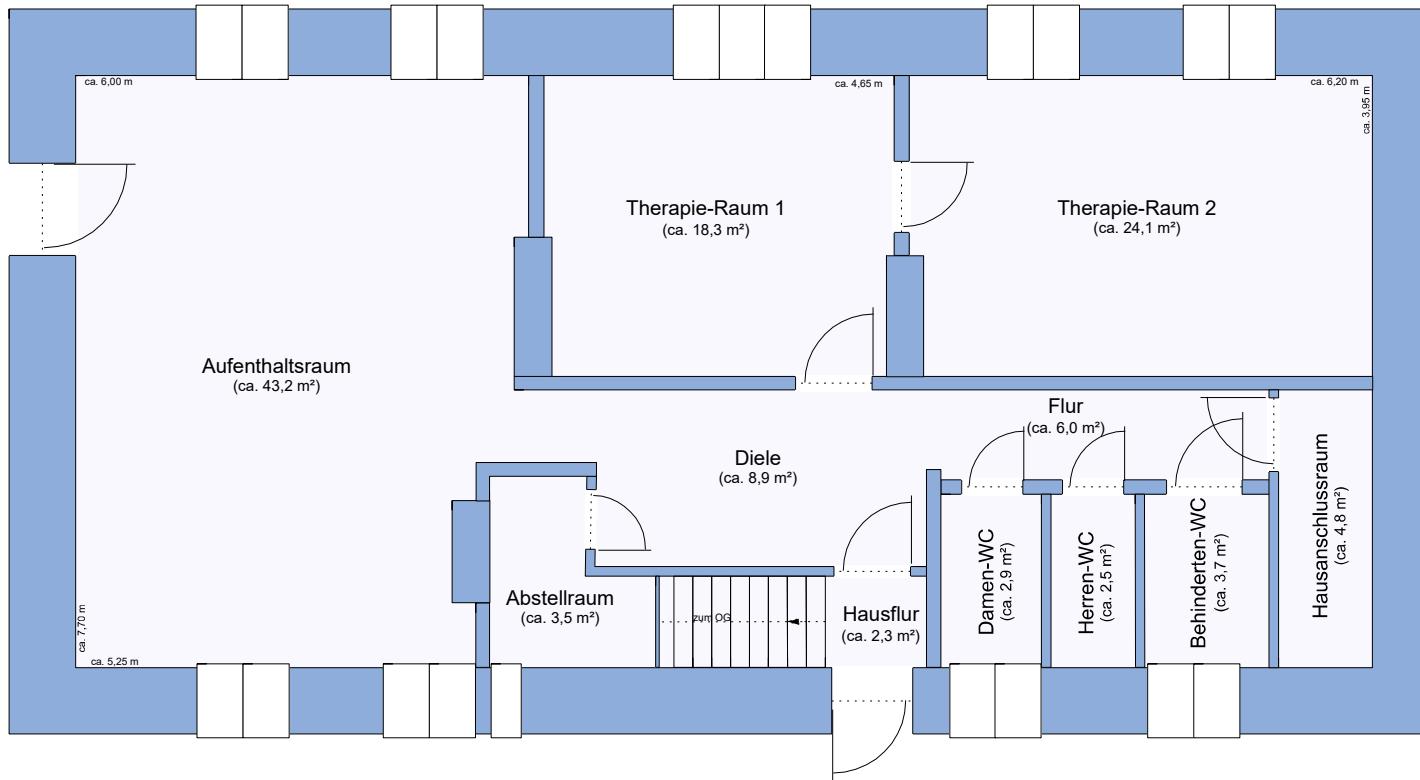

Skizze Grundriss Erdgeschoss
Wohn- und Gewerbeobjekt Dr.-W.-Külz-Platz 24 in Aschersleben
(M 1:100)