
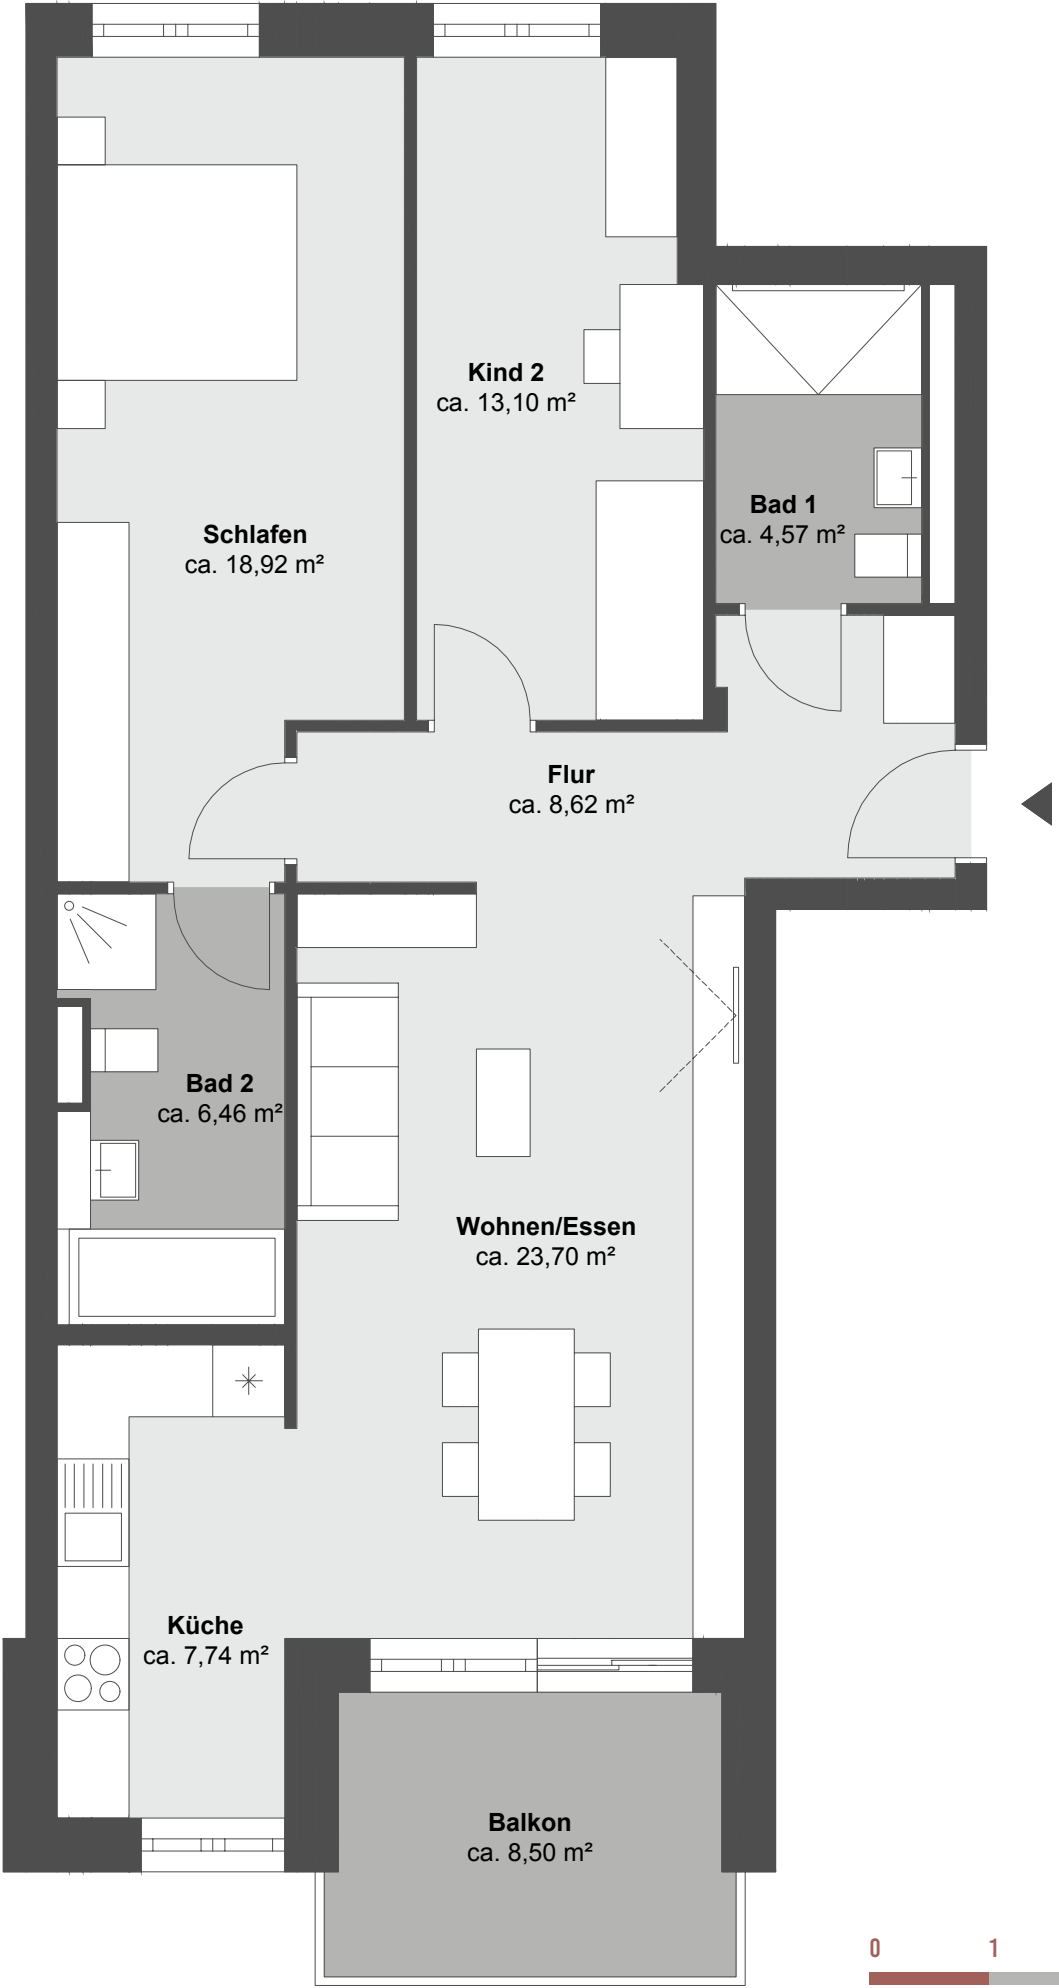


Alle Wohnungen Typ G

Whg. 23	1. OG	Balkon	87,36 m²
Whg. 26	2. OG	Balkon	87,36 m²

Kennedystraße 1A–1E /
Alter Kesselstädter Weg 1–3
63477 Maintal

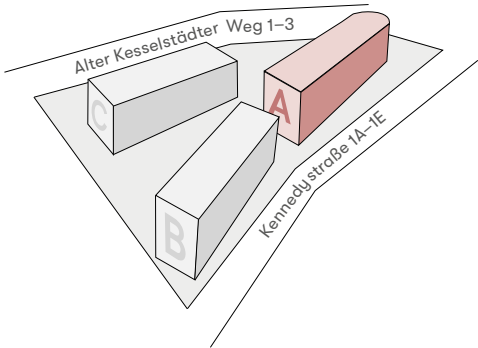


Bsp.-Wohnflächenberechnung

Wohnen/Essen	23,70 m²
Küche	7,74 m²
Schlafen	18,92 m²
Kind	13,10 m²
Flur	8,62 m²
Bad 1	4,57 m²
Bad 2	6,46 m²
Balkon (50%)	4,25 m²
Gesamtwohnfläche	ca. 87,36 m²

Lage

				DG
		26		2.OG
		23		1.OG
				EG

Geschossplan

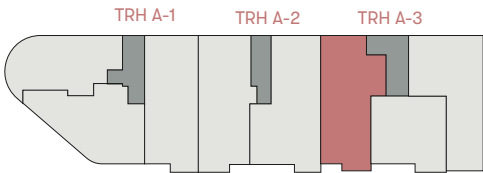

Ein Projekt der



City Nord GmbH · Friedhofstraße 90
63263 Neu-Isenburg · Tel 06102/81 29 10
kennedys@city-1.de · www.city-1.de

Unverbindliche Illustration

Die Flächenangaben im hier dargestellten Grundriss sind ohne Gewähr. Der dargestellte Planungsstand entspricht in der Regel der Baugenehmigung. Daher können im Rahmen der weiteren Planung, insbesondere der Ausführungsplanung, nachträglich aufgrund bautechnischer Erfordernisse oder behördlicher Auflagen Änderungen erforderlich sein. Alle abgebildeten Möbel, Küchenobjekte und Ausstattungen sind Einrichtungsbeispiele und gehören nicht zum Lieferumfang. Maßgebend für den Leistungsumfang und die Ausführung sind ausschließlich der notarielle Kaufvertrag und die notariell beurkundete Baubeschreibung mit den dort ausgeführten Bedingungen und Vorbehalten.