



Keller

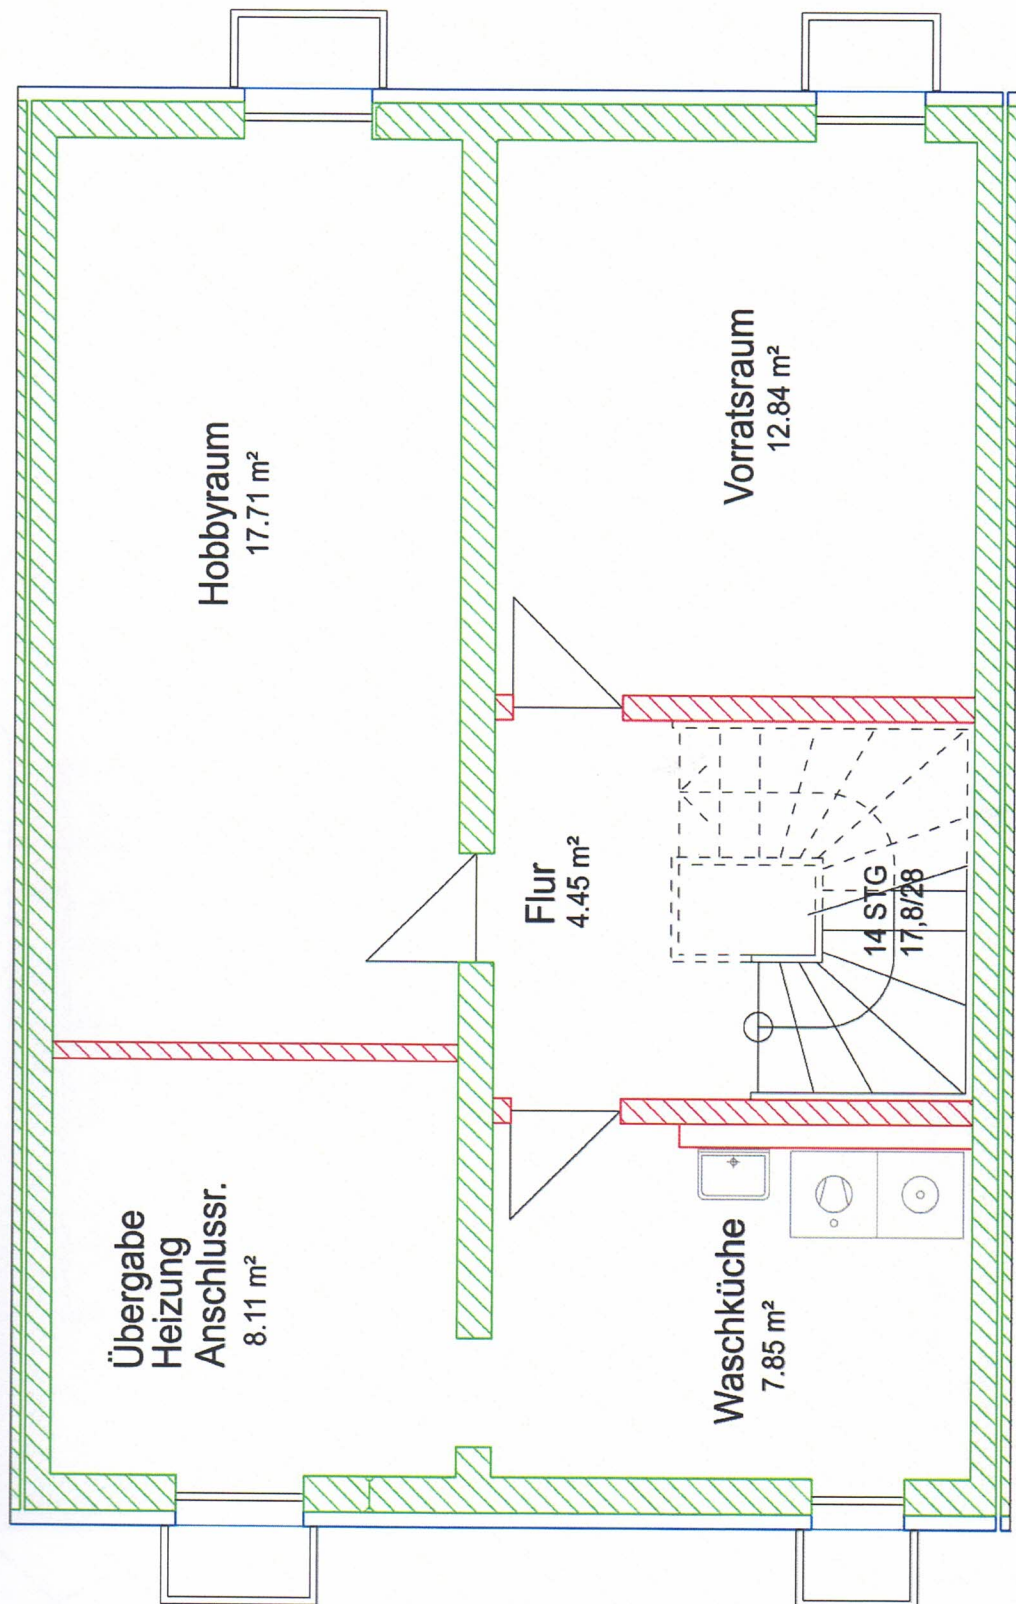


Dieser Grundriss ist nicht maßstabgetreu und deshalb nicht zur Maßnahme geeignet.

Dachgeschoss

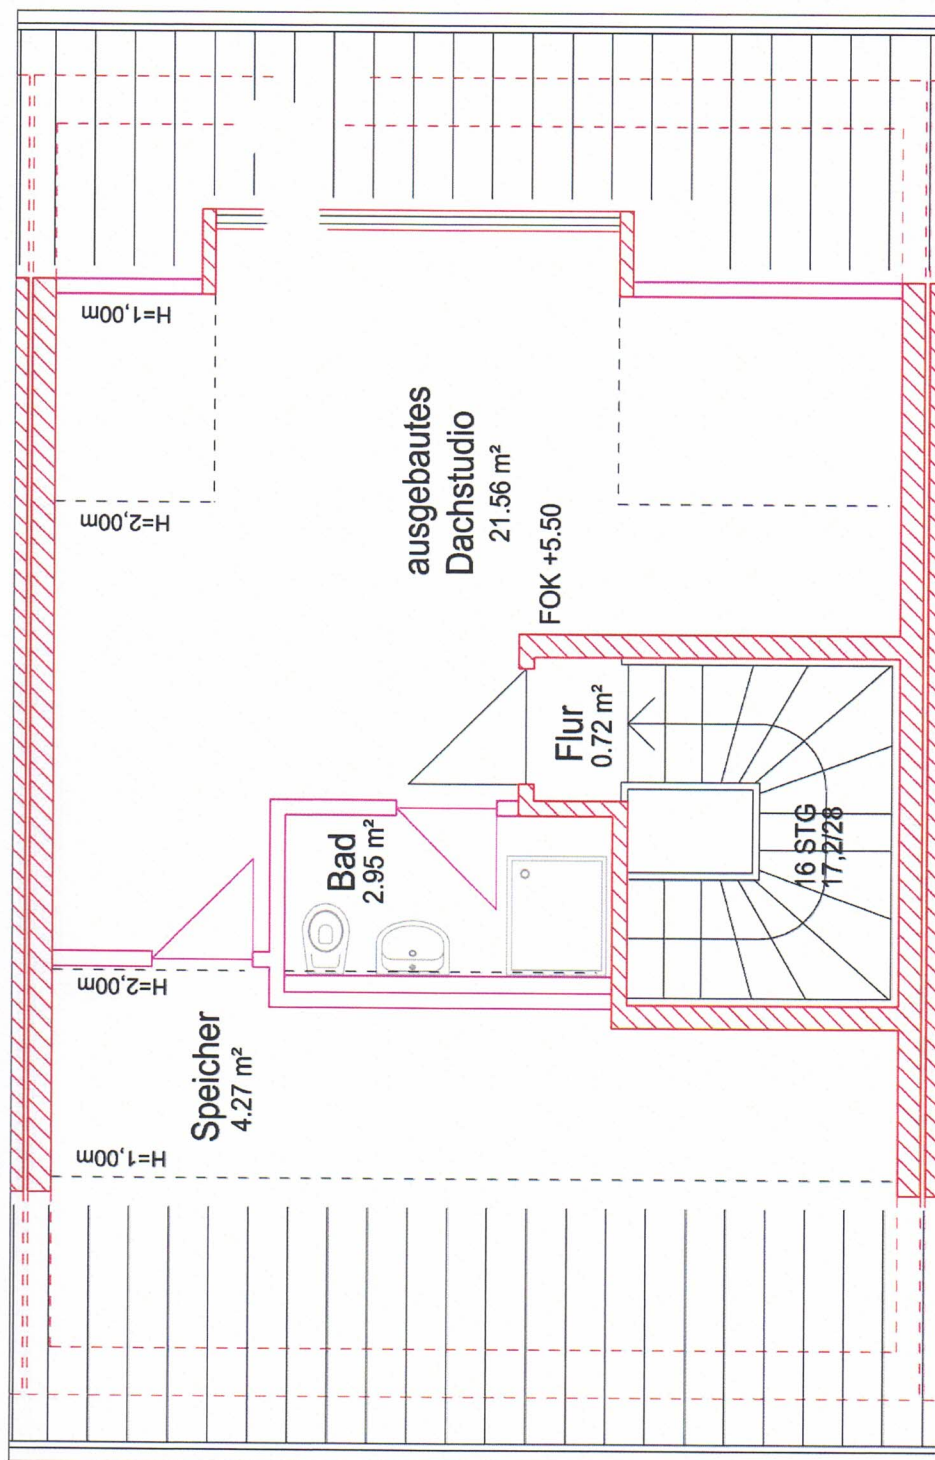


Dieser Grundriss ist nicht maßstabgetreu und deshalb nicht zur Maßentnahme geeignet.
Bei der dargestellten Möblierung handelt es sich nur um einen Einrichtungsvorschlag, sie gehört nicht zum Vertragsumfang.

1. Obergeschoss

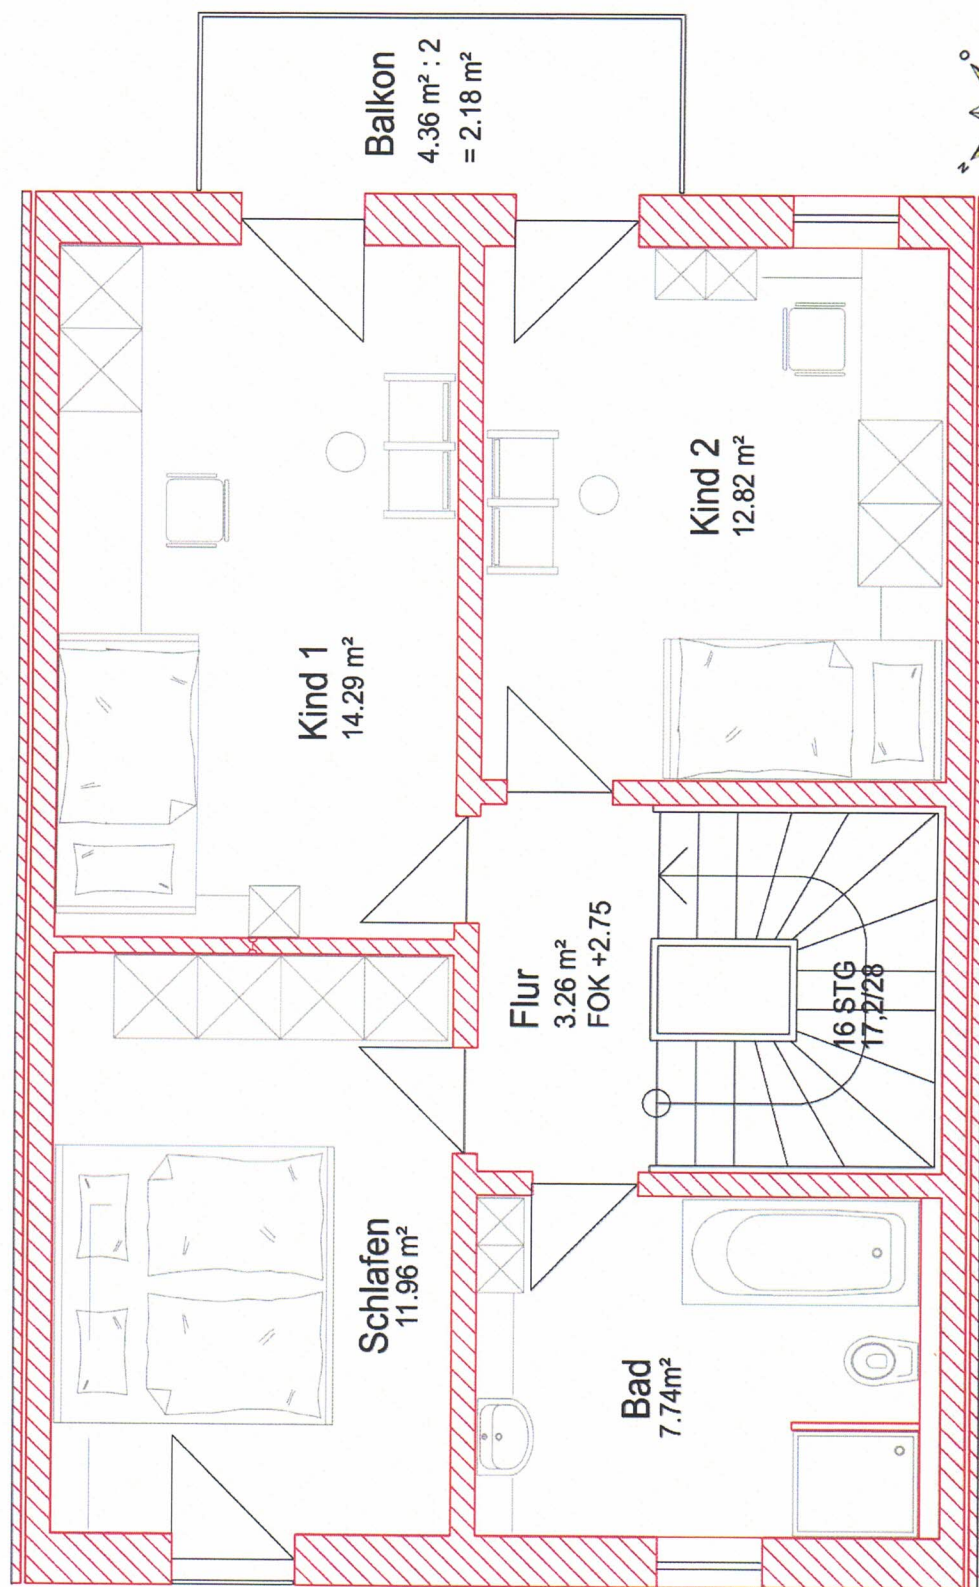

Dieser Grundriss ist nicht maßstabgetreu und deshalb nicht zur Maßentnahme geeignet.
Bei der dargestellten Möblierung handelt es sich nur um einen Einrichtungsvorschlag, sie gehört nicht zum Vertragsumfang.

Erdgeschoss

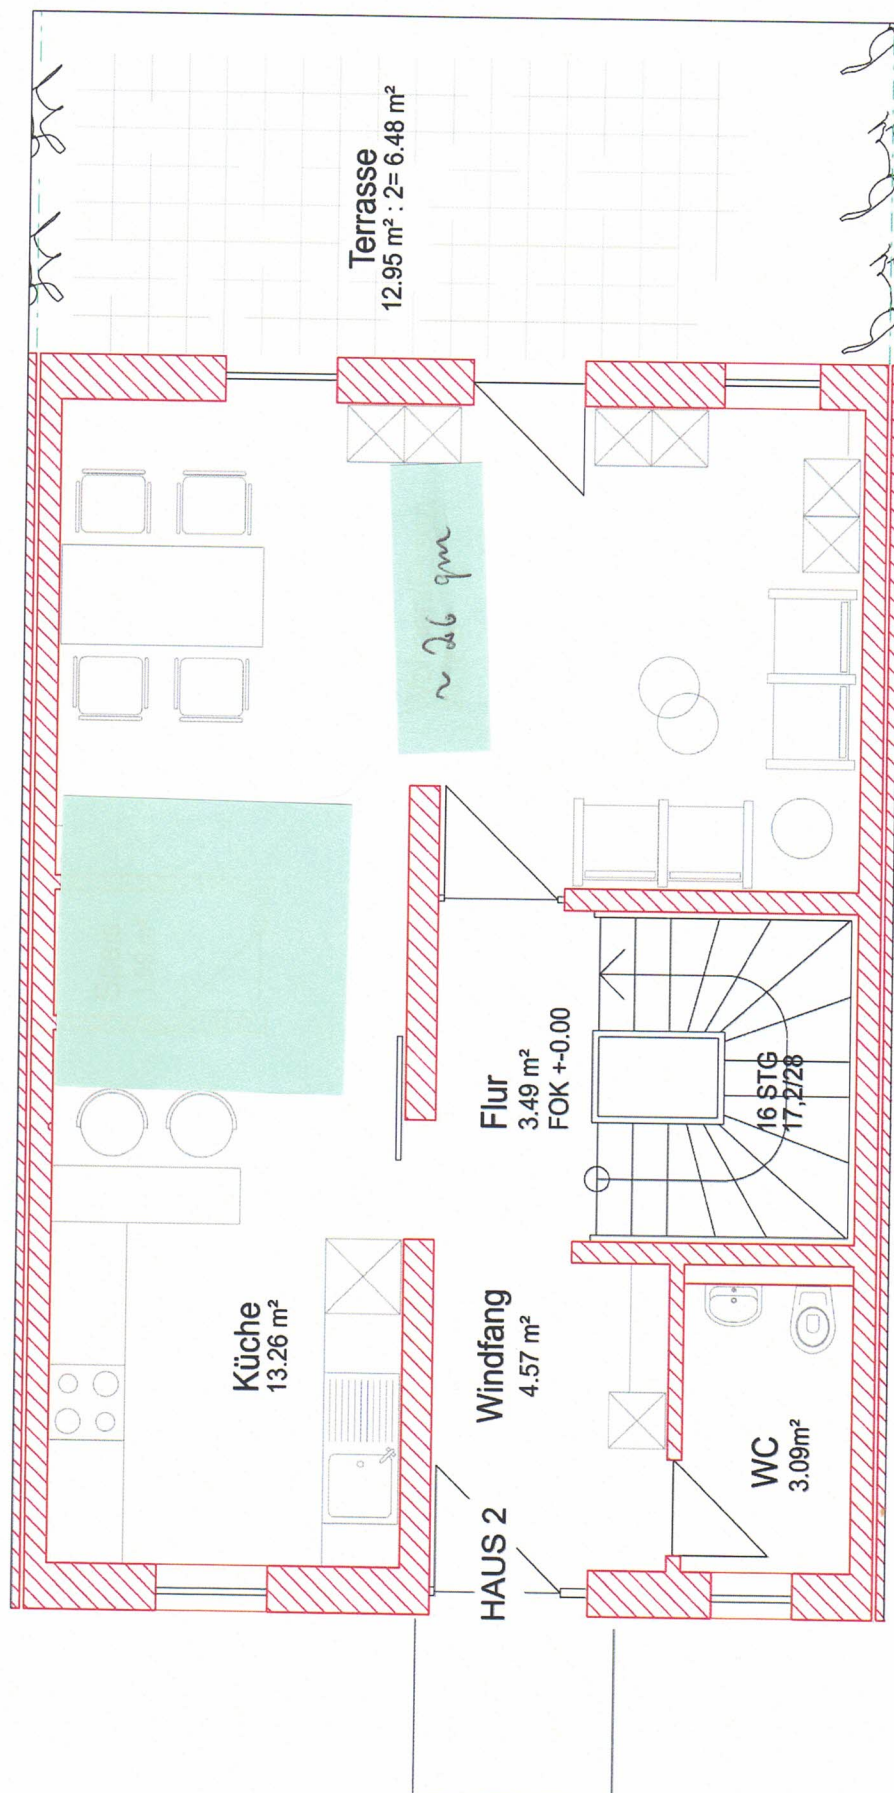

Dieser Grundriss ist nicht maßstabgetreu und deshalb nicht zur Maßentnahme geeignet.
Bei der dargestellten Möblierung handelt es sich nur um einen Einrichtungsvorschlag, sie gehört nicht zum Vertragsumfang.