



OST ~

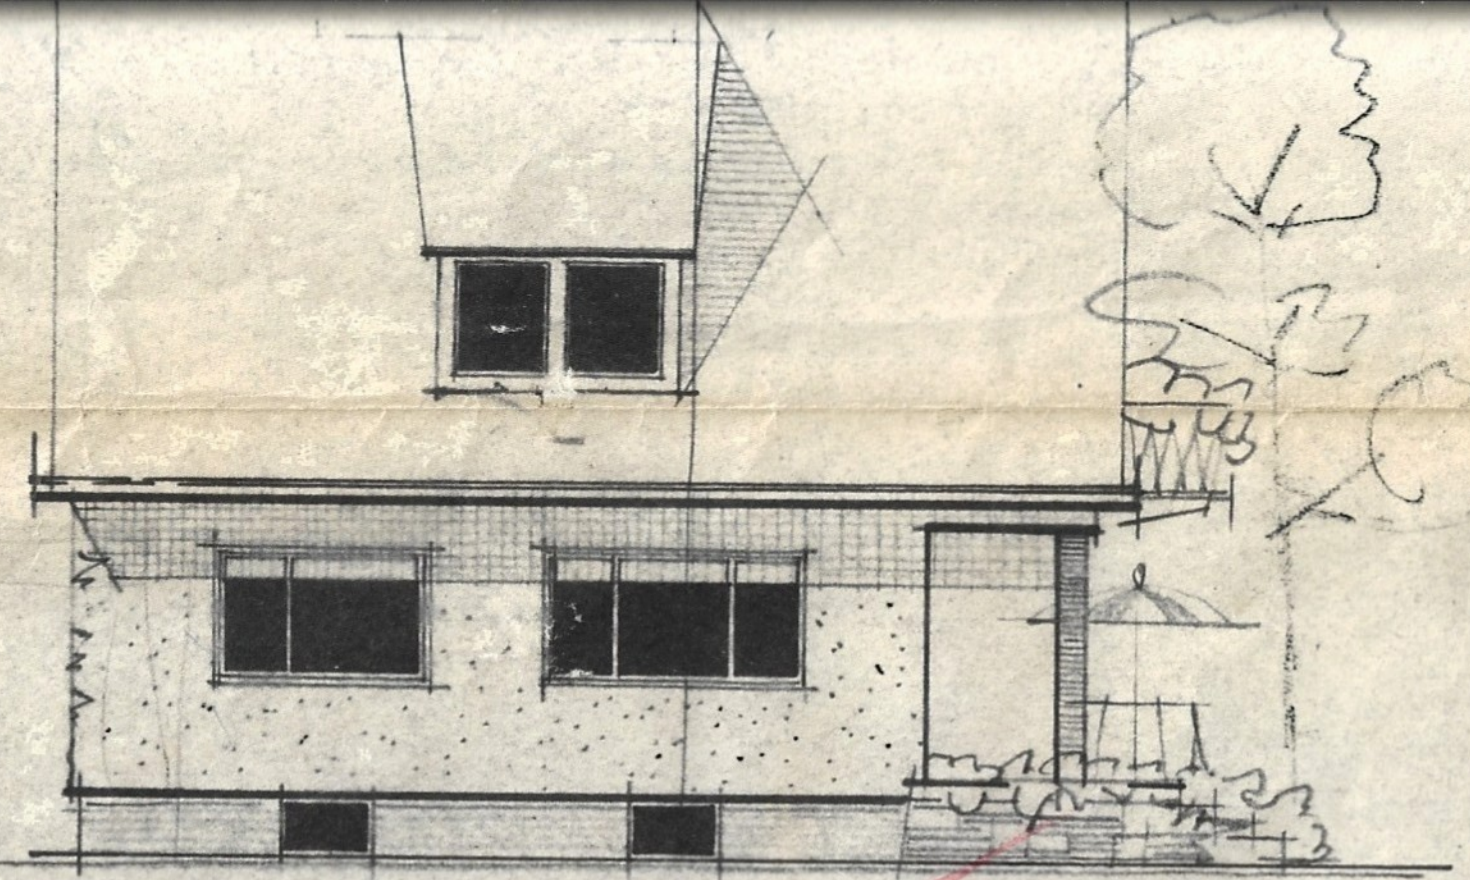


SÜD ~

ANSICHT

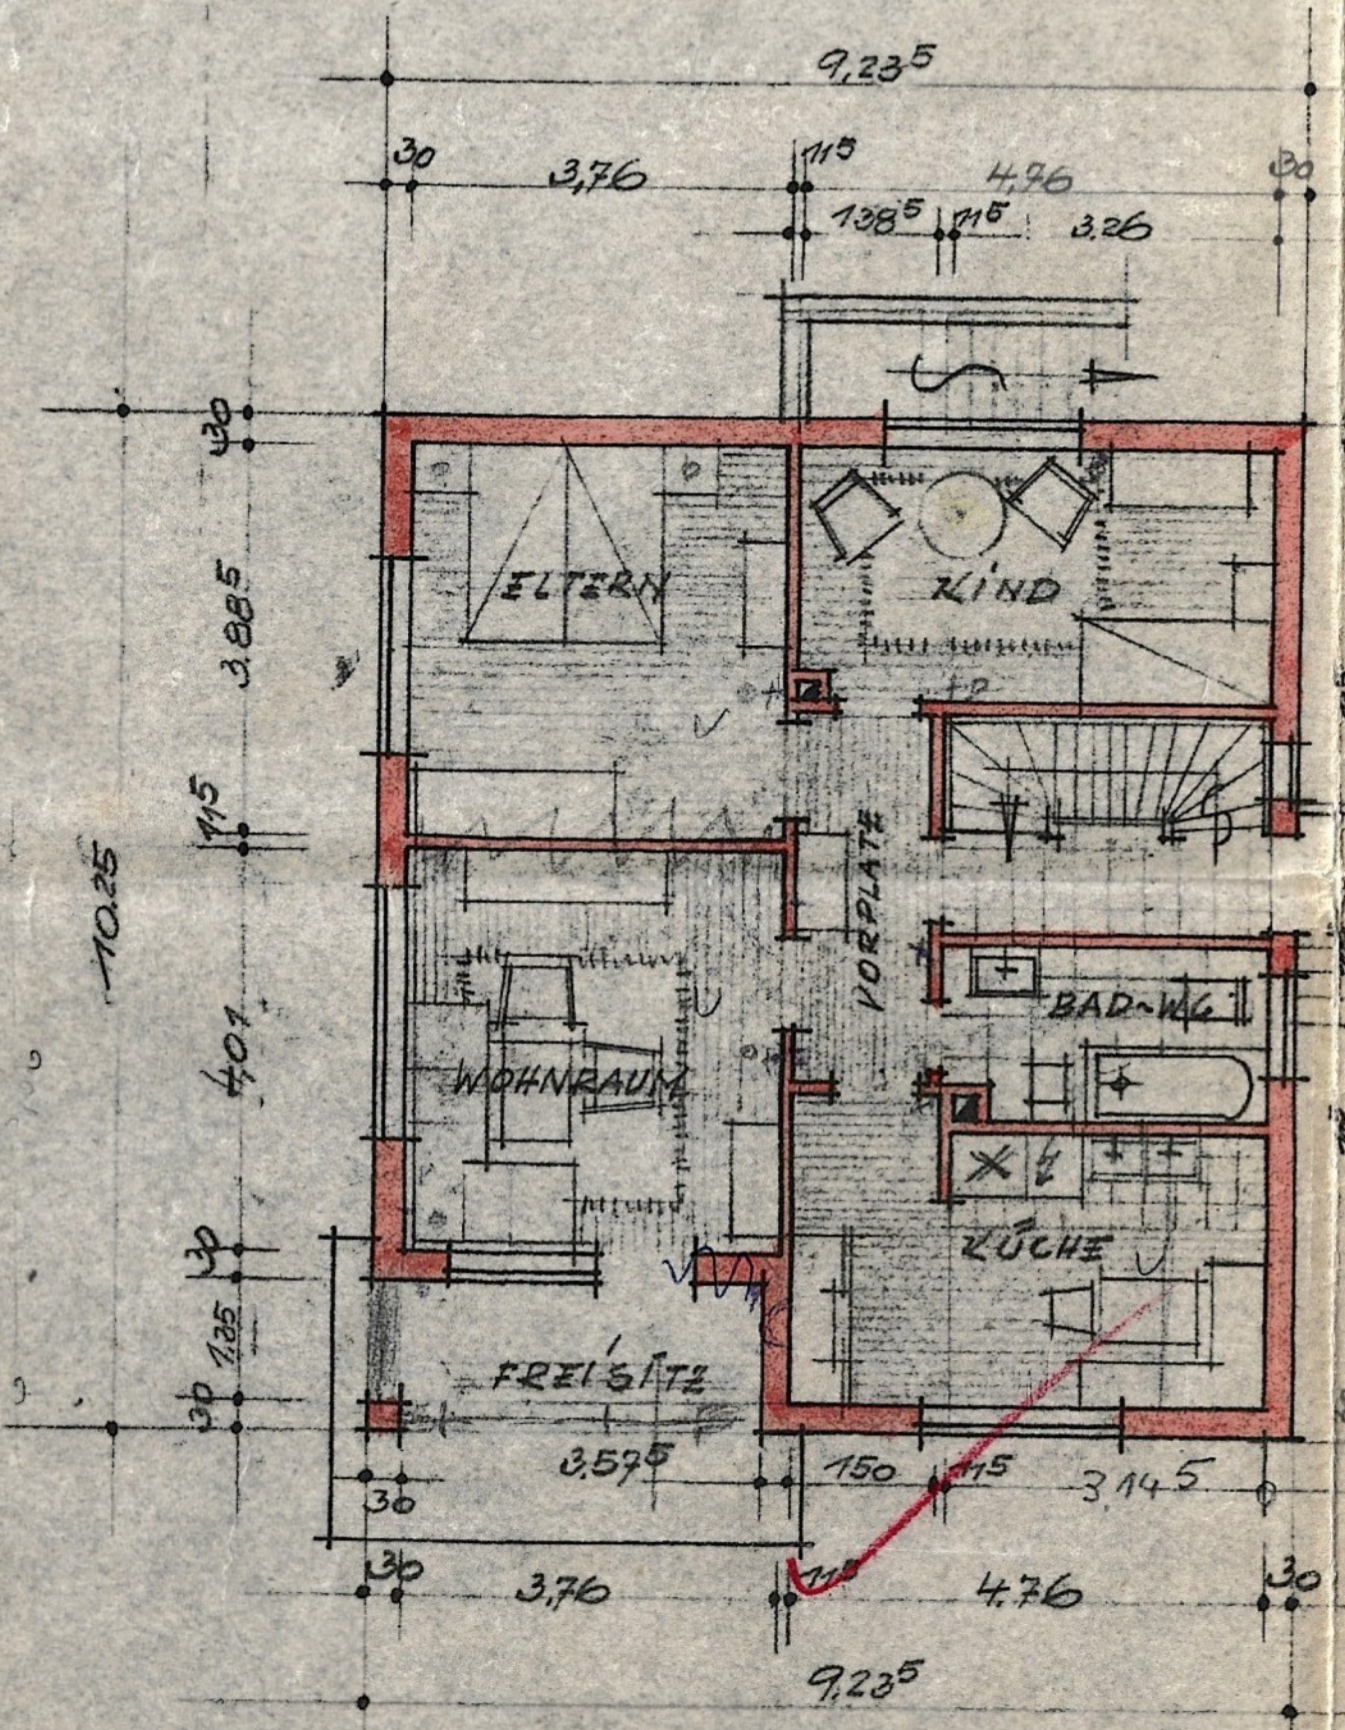

IRDGESCH ~

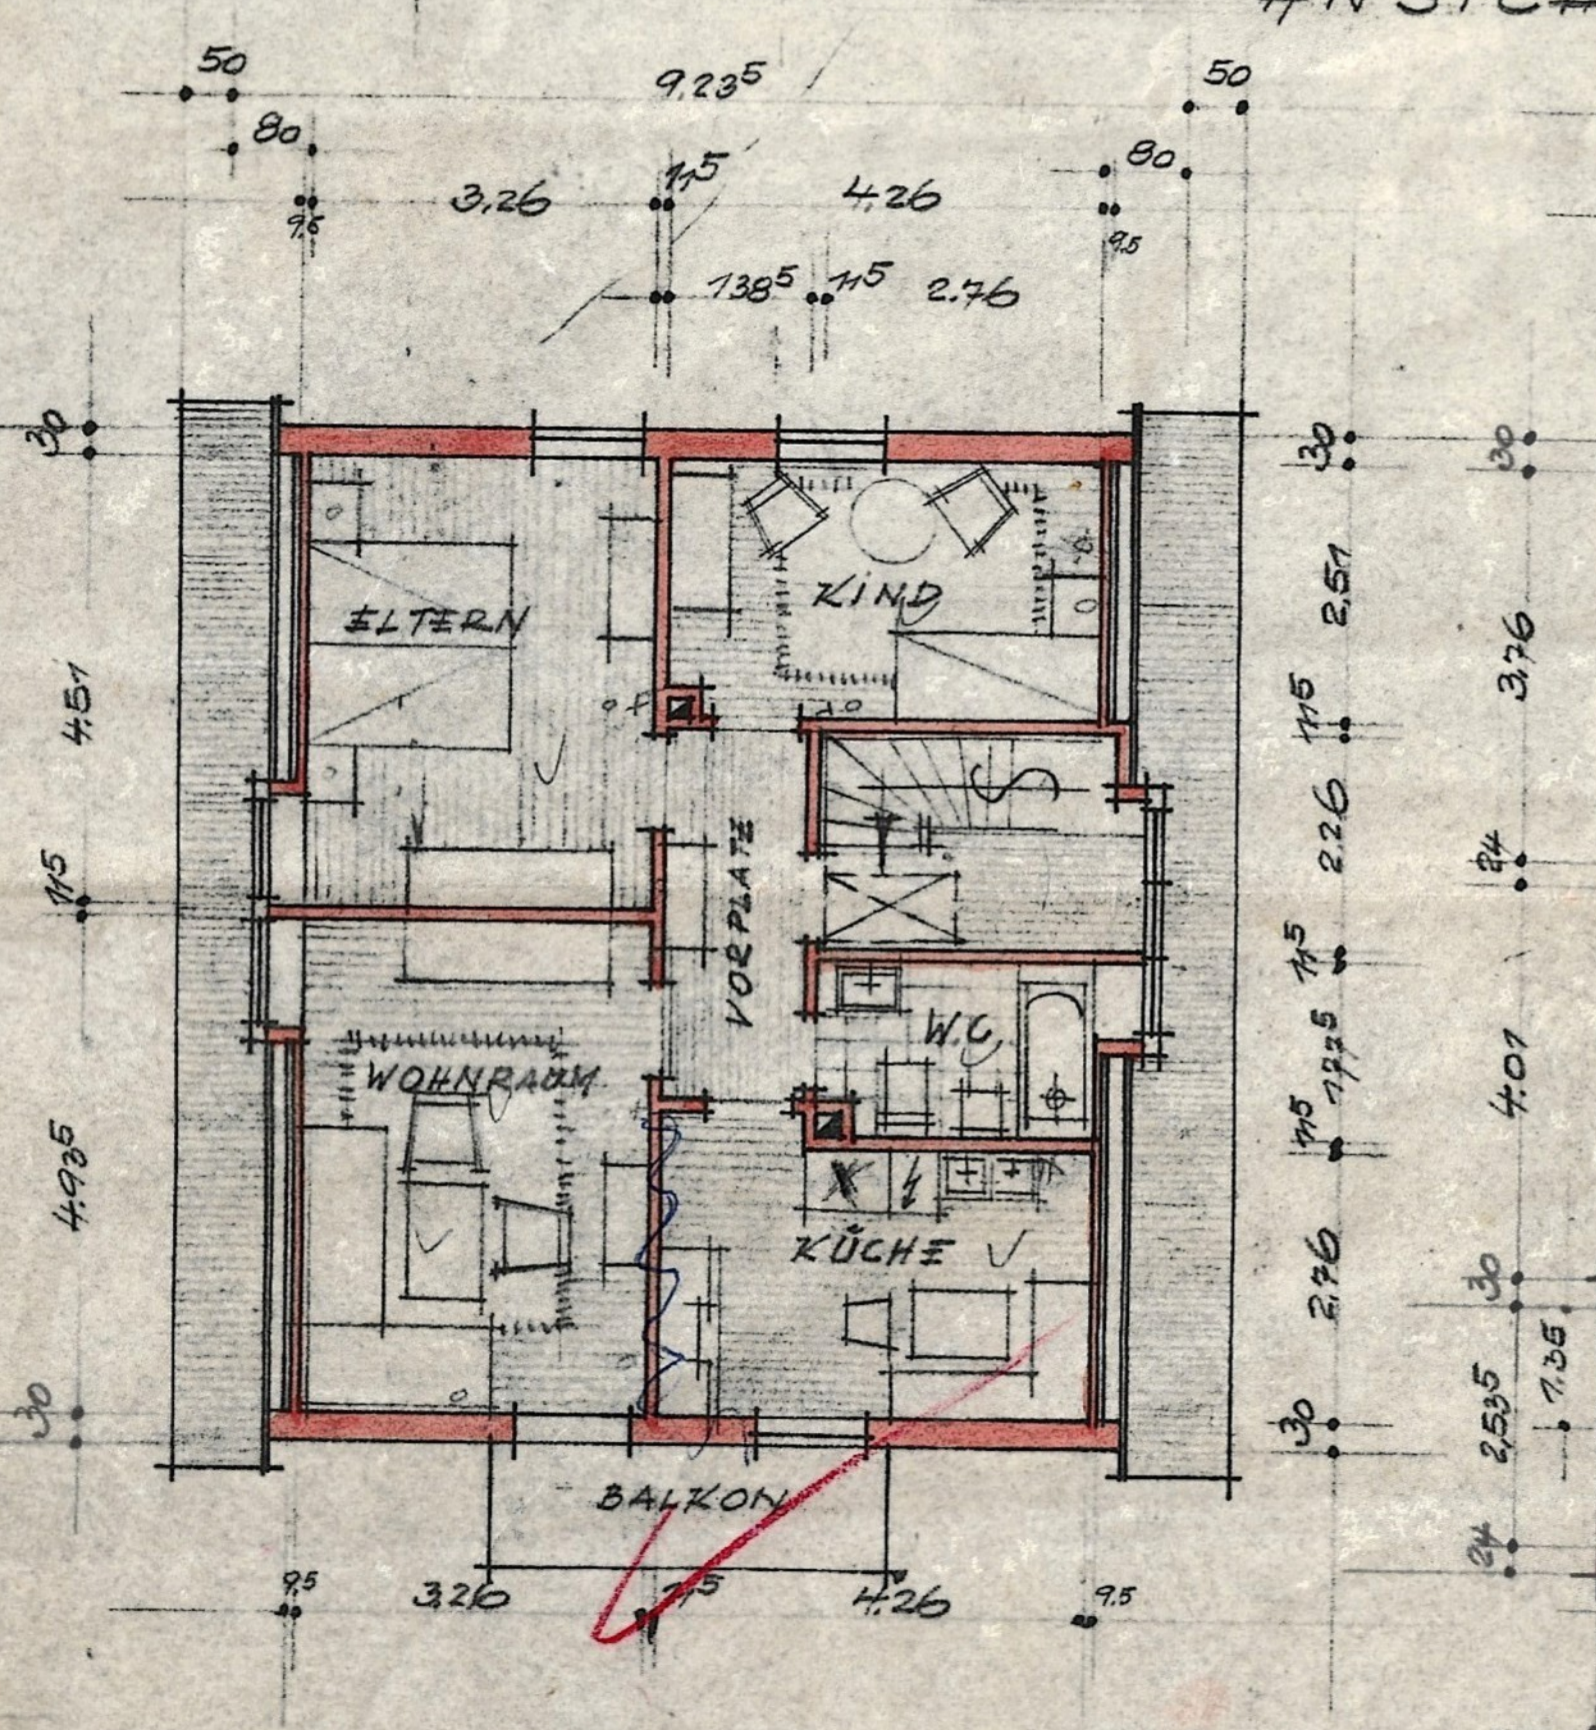

DACHGESCH. ~