


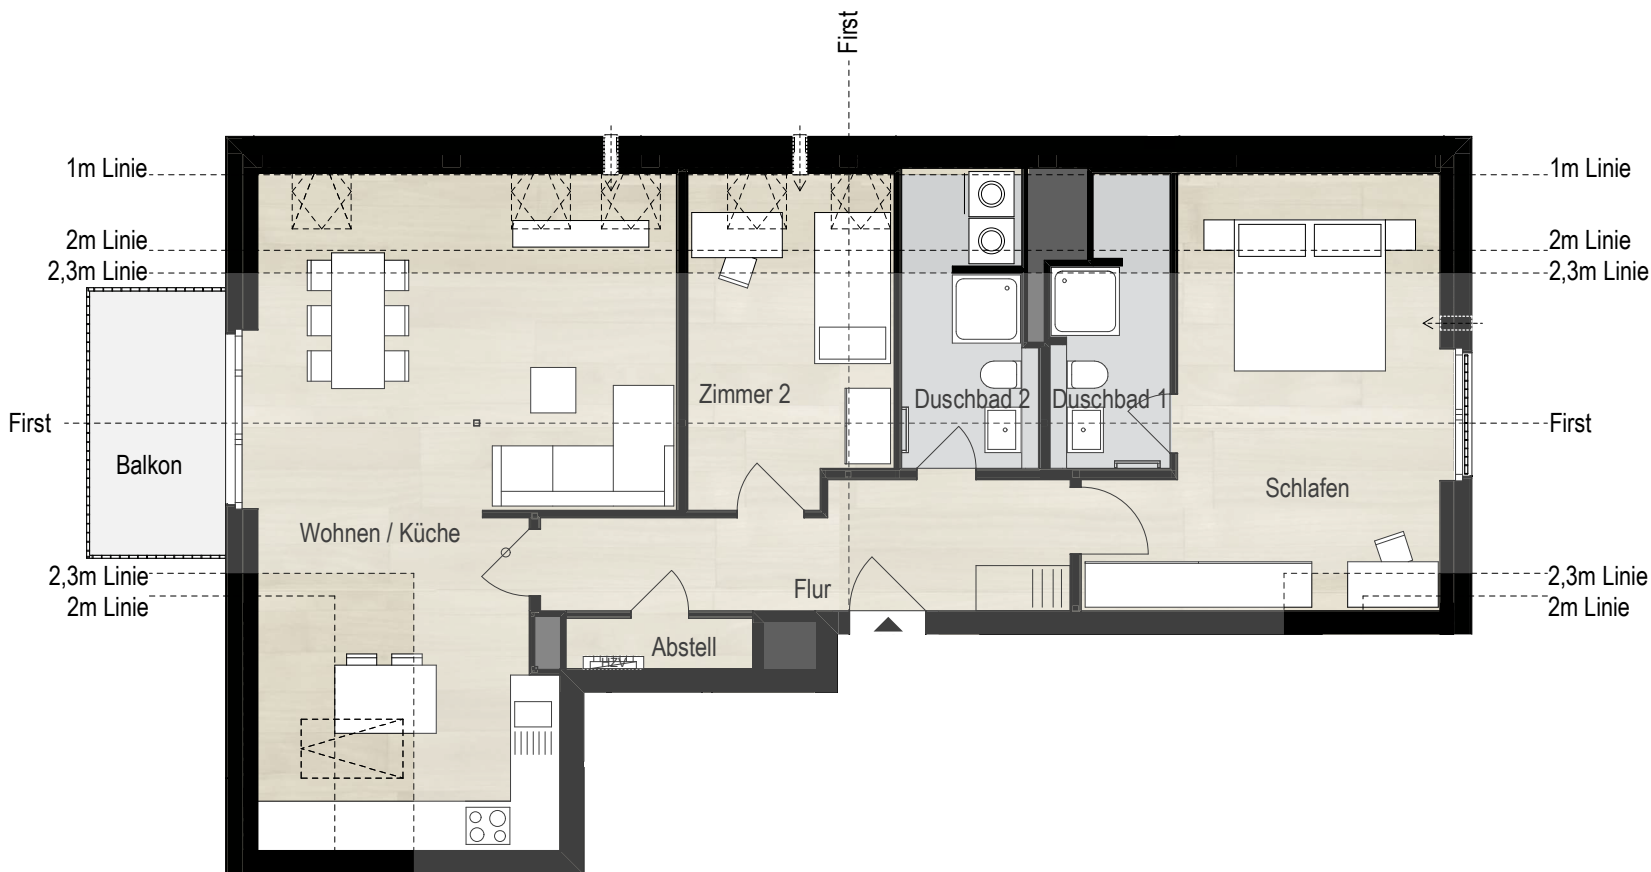

OBJEKTNAME

379 Rellingen

Quartier Reinlage

HAUS	Geschoss	Zimmer	Wohninheit
4	2	3	44.01

FLÄCHEN

Wohnen / Küche	37,71
Schlafen	20,77
Flur	10,24
Zimmer 2	10,21
Duschbad 2	5,71
Duschbad 1	4,91
Abstell	1,64
Balkon	zu 1/2: 3,15
	94,34 m²

LEGENDE

Decke abgehängt

über dem Betrachter befindliche Bauteile

Bodenbeläge innerhalb der Wohnung:

Fliesen Parkett

Index 379044

www.behrendt.hamburg/379-rellingen