


E: 4.04.06

# Lageplan

zeichnerischer Teil zum Bauantrag (Par. 4 LBOVVO)

Kreis: Schwarzwald-Baar-Kreis  
Gemeinde: Tuningen  
Gemarkung: Tuningen

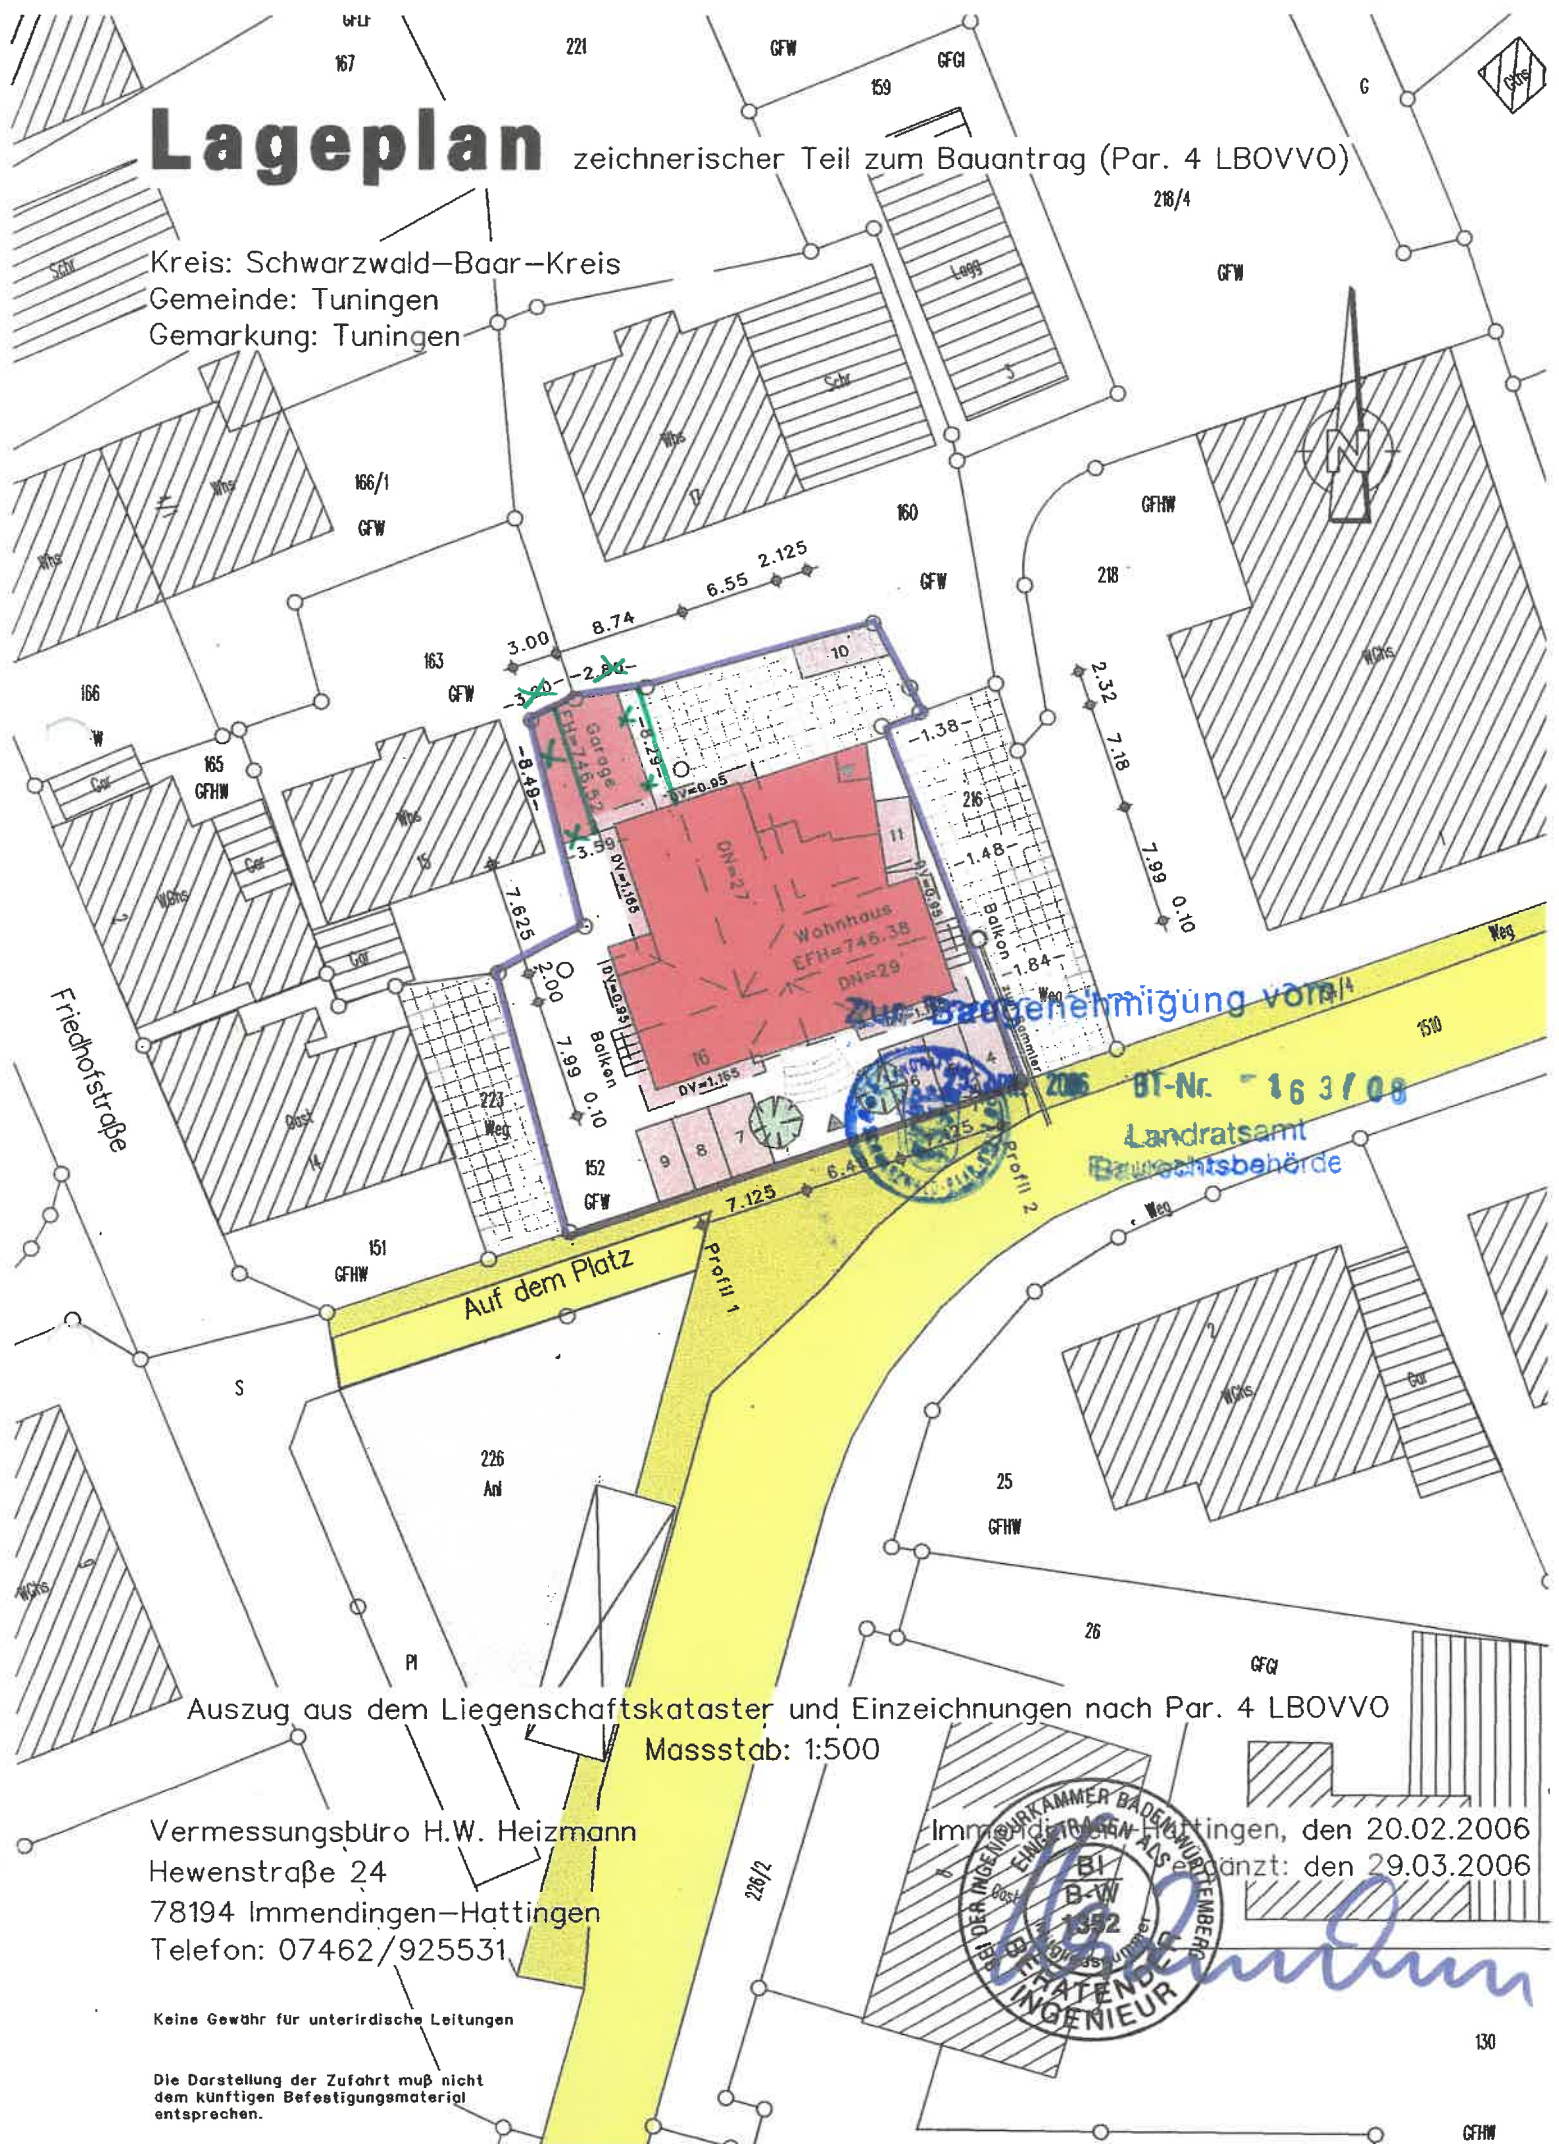

Zur Baugenehmigung vom 1/4

BT-Nr. 163/08  
Landratsamt  
Bauaufsichtsbehörde



Auszug aus dem Liegenschaftskataster und Einzeichnungen nach Par. 4 LBOVVO  
Masstab: 1:500

Vermessungsbüro H.W. Heizmann  
Hewenstraße 24  
78194 Immendingen-Hattingen  
Telefon: 07462/925531

Immendingen, den 20.02.2006  
erzänzt: den 29.03.2006

Keine Gewähr für unterirdische Leitungen

Die Darstellung der Zufahrt muß nicht dem künftigen Befestigungsmaterial entsprechen.