



Vorderansicht (Hofeinfahrt)

Kauf und Tera
Leut Bauordnung Grundstück
14.06.94

U. Kneip 14.06.94

BAUHERR :

S.I.R.'S. Schmitt & Partner KG
 Immobilien- und Maklergesellschaft
 Hoferstraße 75
 09224 Mittelbach

Unterschrift

Architektur- und
 Ingenieurbuero


Rainer Kiehl
 Rainer Neubauer
 Diplom-Ingenieure

Straßburgerstraße 31-35
 09120-Chemnitz
 Telefon 0371/232367

Datum : 6.4.94
 Maßstab : 1:100
 gefertigt AK


Planverfasser :

Kiehl

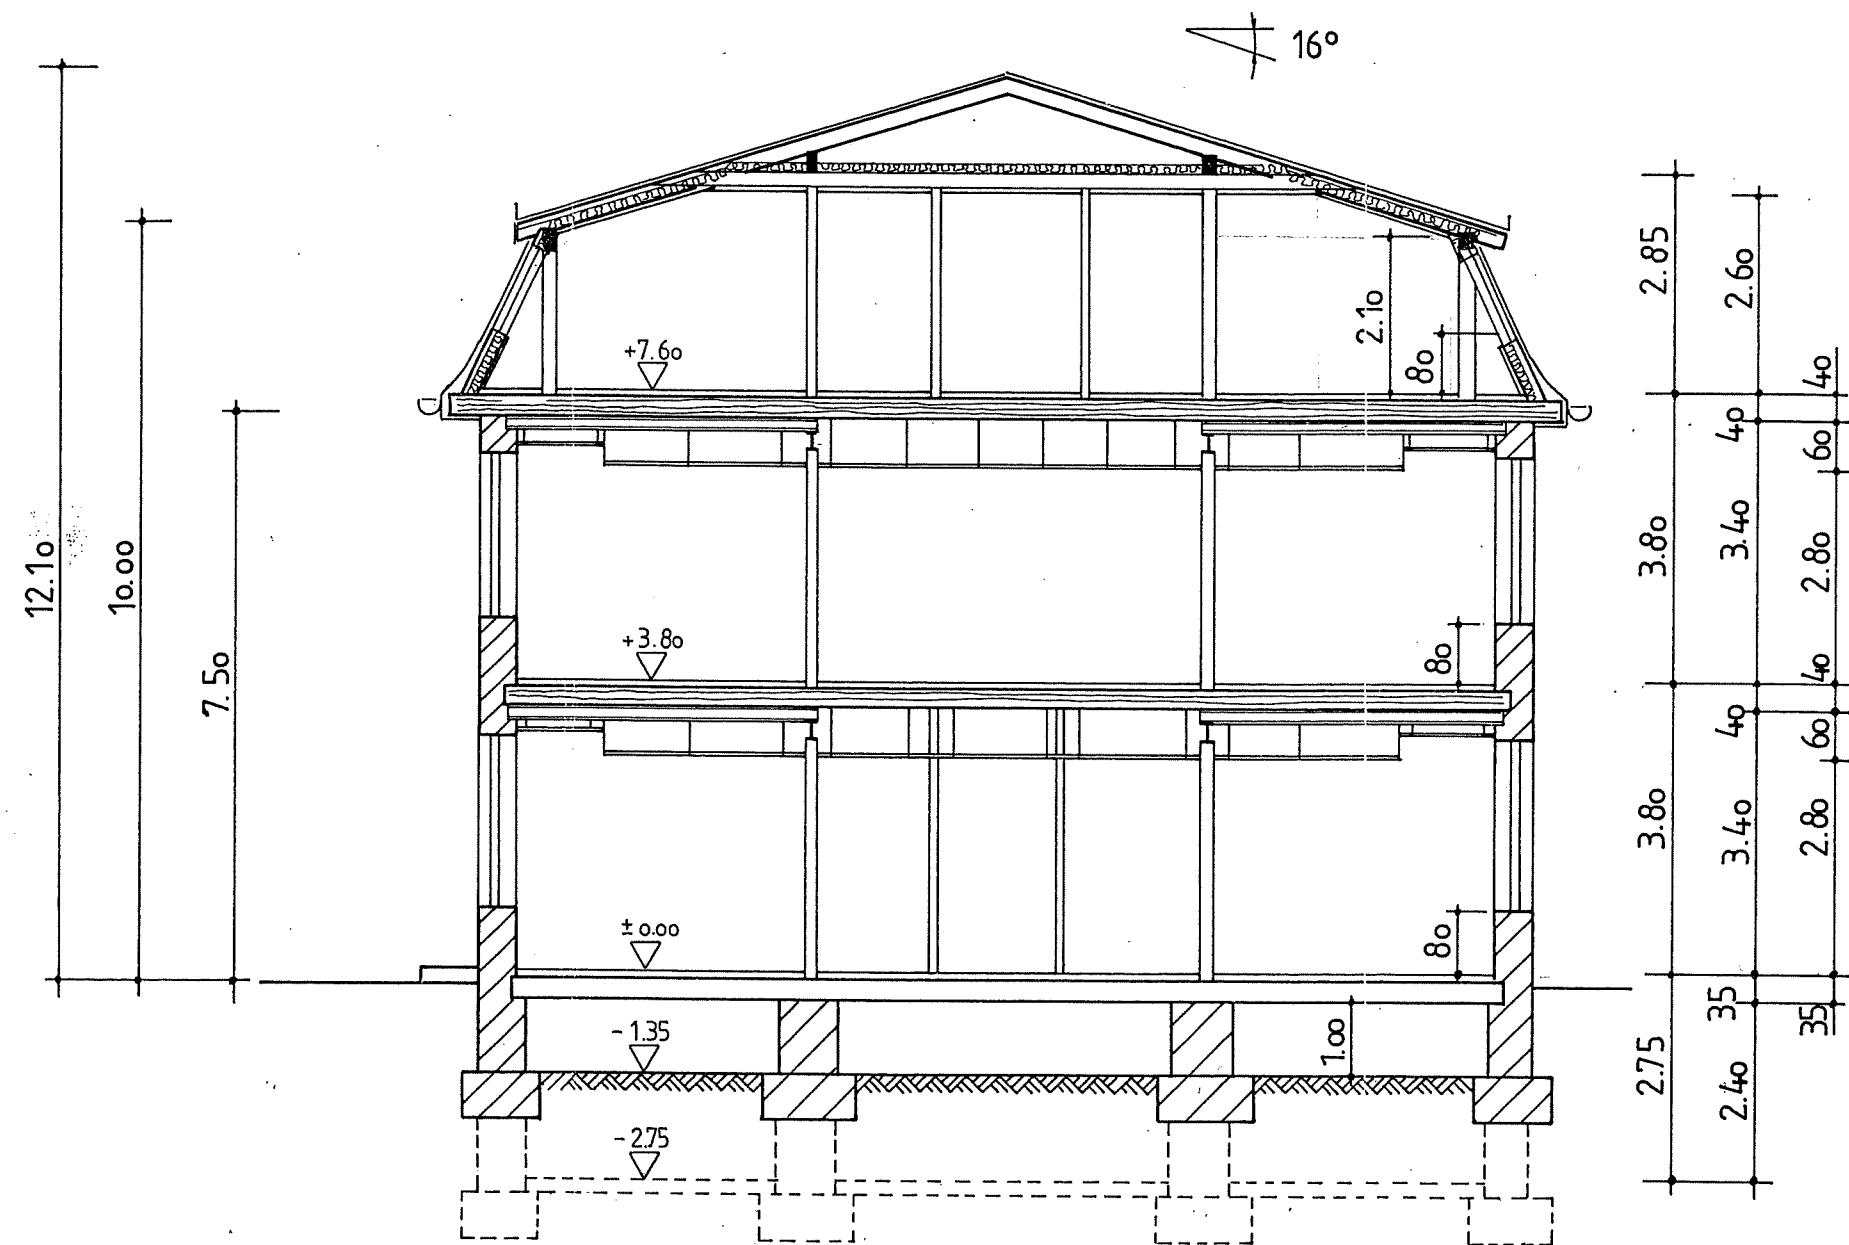

schnitt a-a m 1:100

F. J.
 W. Brenner

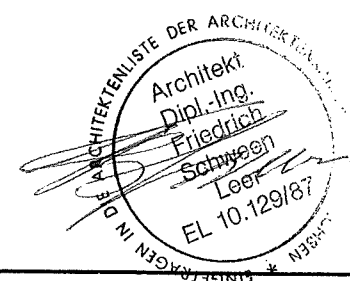

bauvorhaben

bürohaus curiessrass 3a


bauherr



S.I.R.'S. Schmitt und Partner KG
 immobilien- und maklergesellschaft
 karl-liebcknecht-strasse 29
 o-9002 chemnitz

planung

A+F büro für moderne architektur
 friedrich schween, dipl.-ing, architekt akn
 o-9057 chemnitz, schenkenberg 40, tel. 55540



29.12.92. AS STAND a

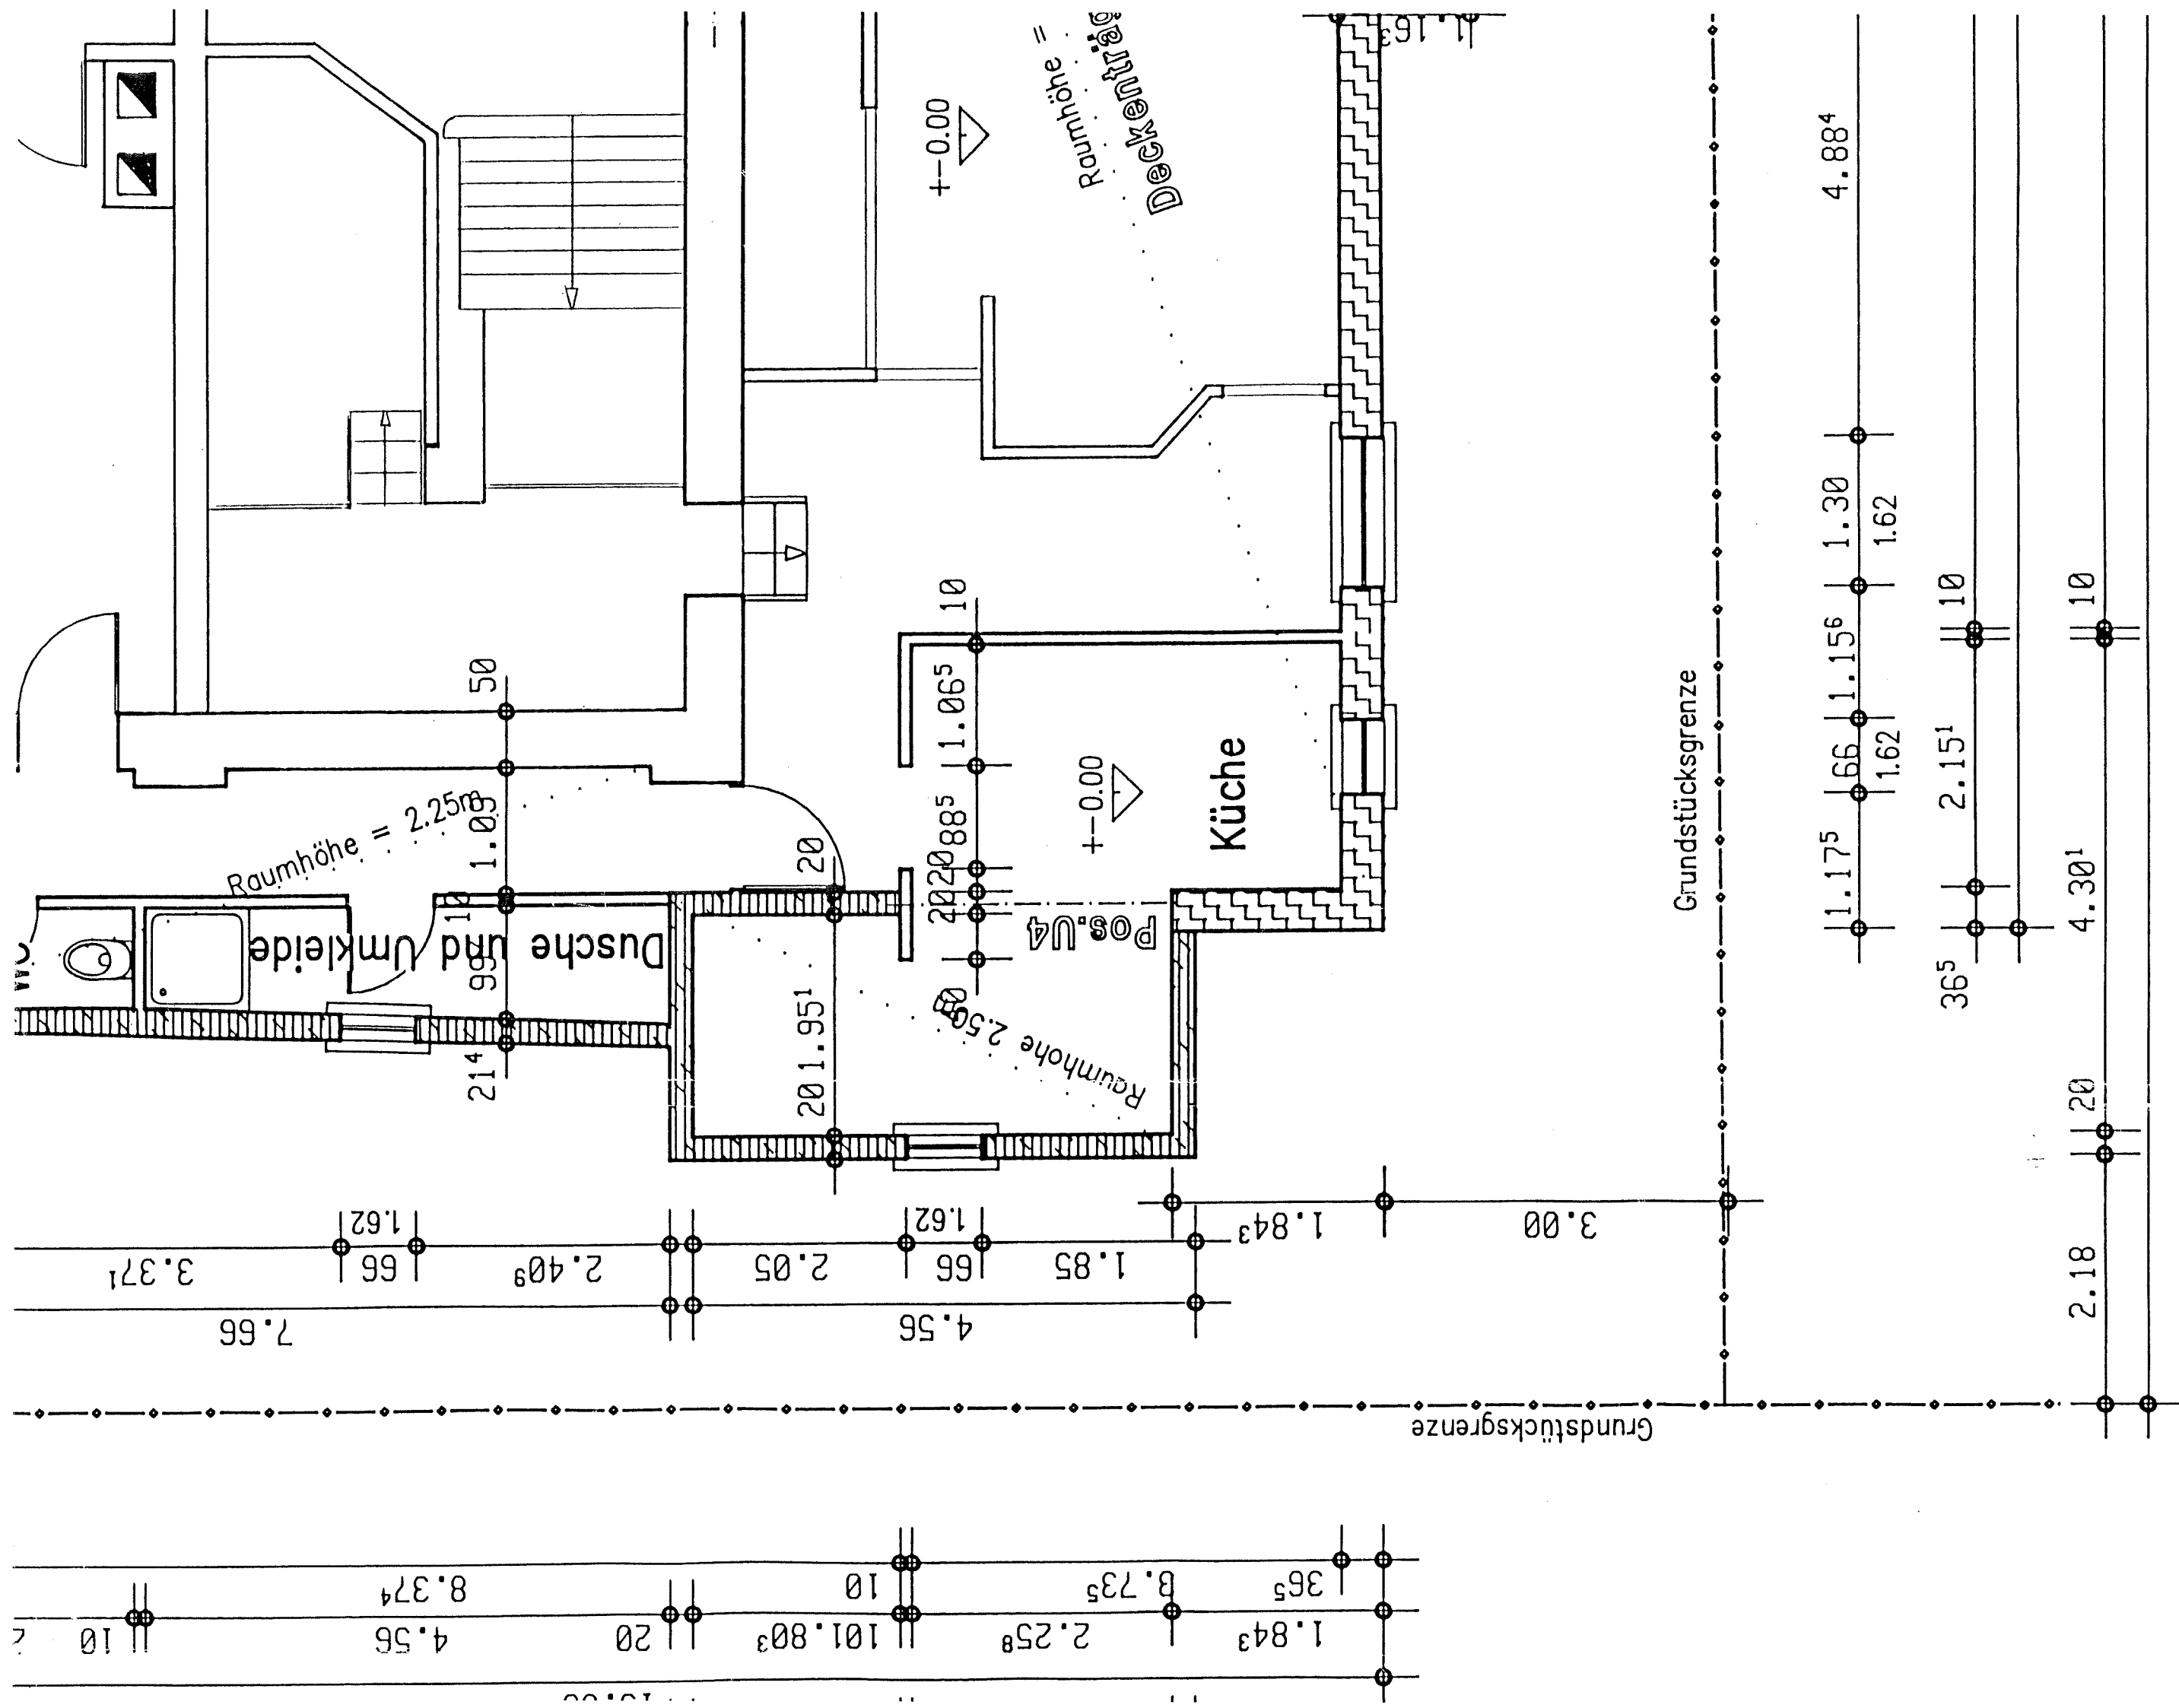

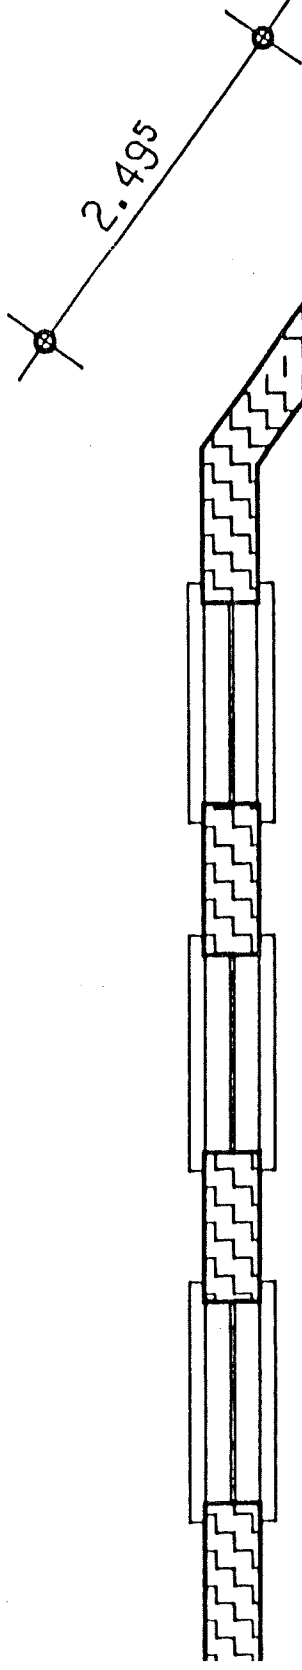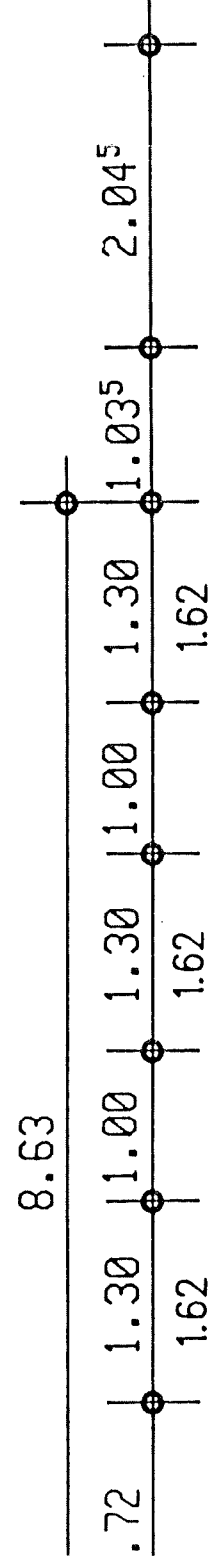


Deckenträger Pos.U1
Raumhöhe = 2.50m
+-0.00

fenthaltsraum

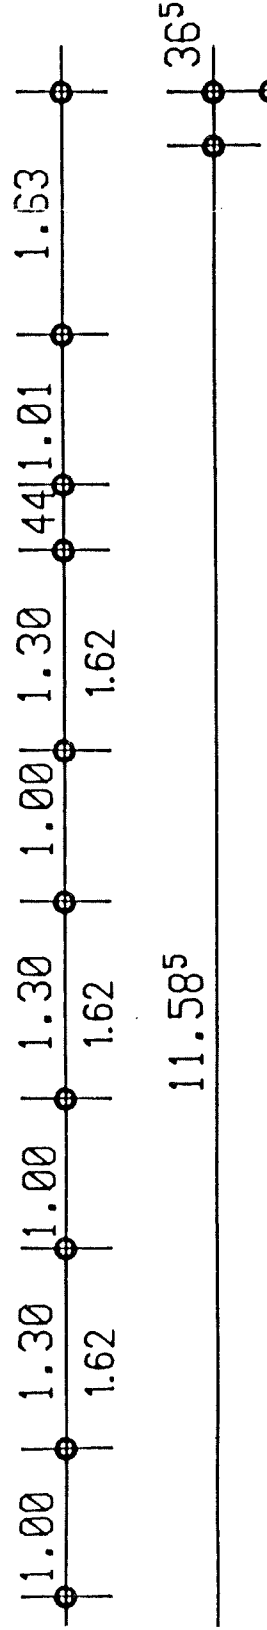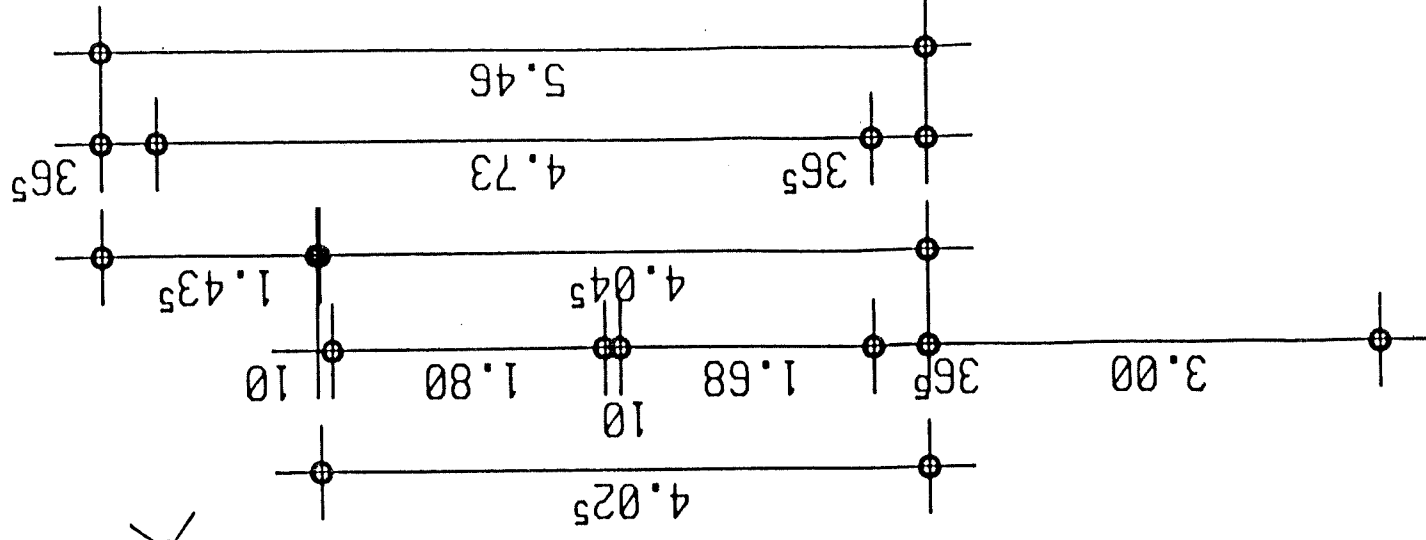

Grundriß Erdgeschoß M. 1:100

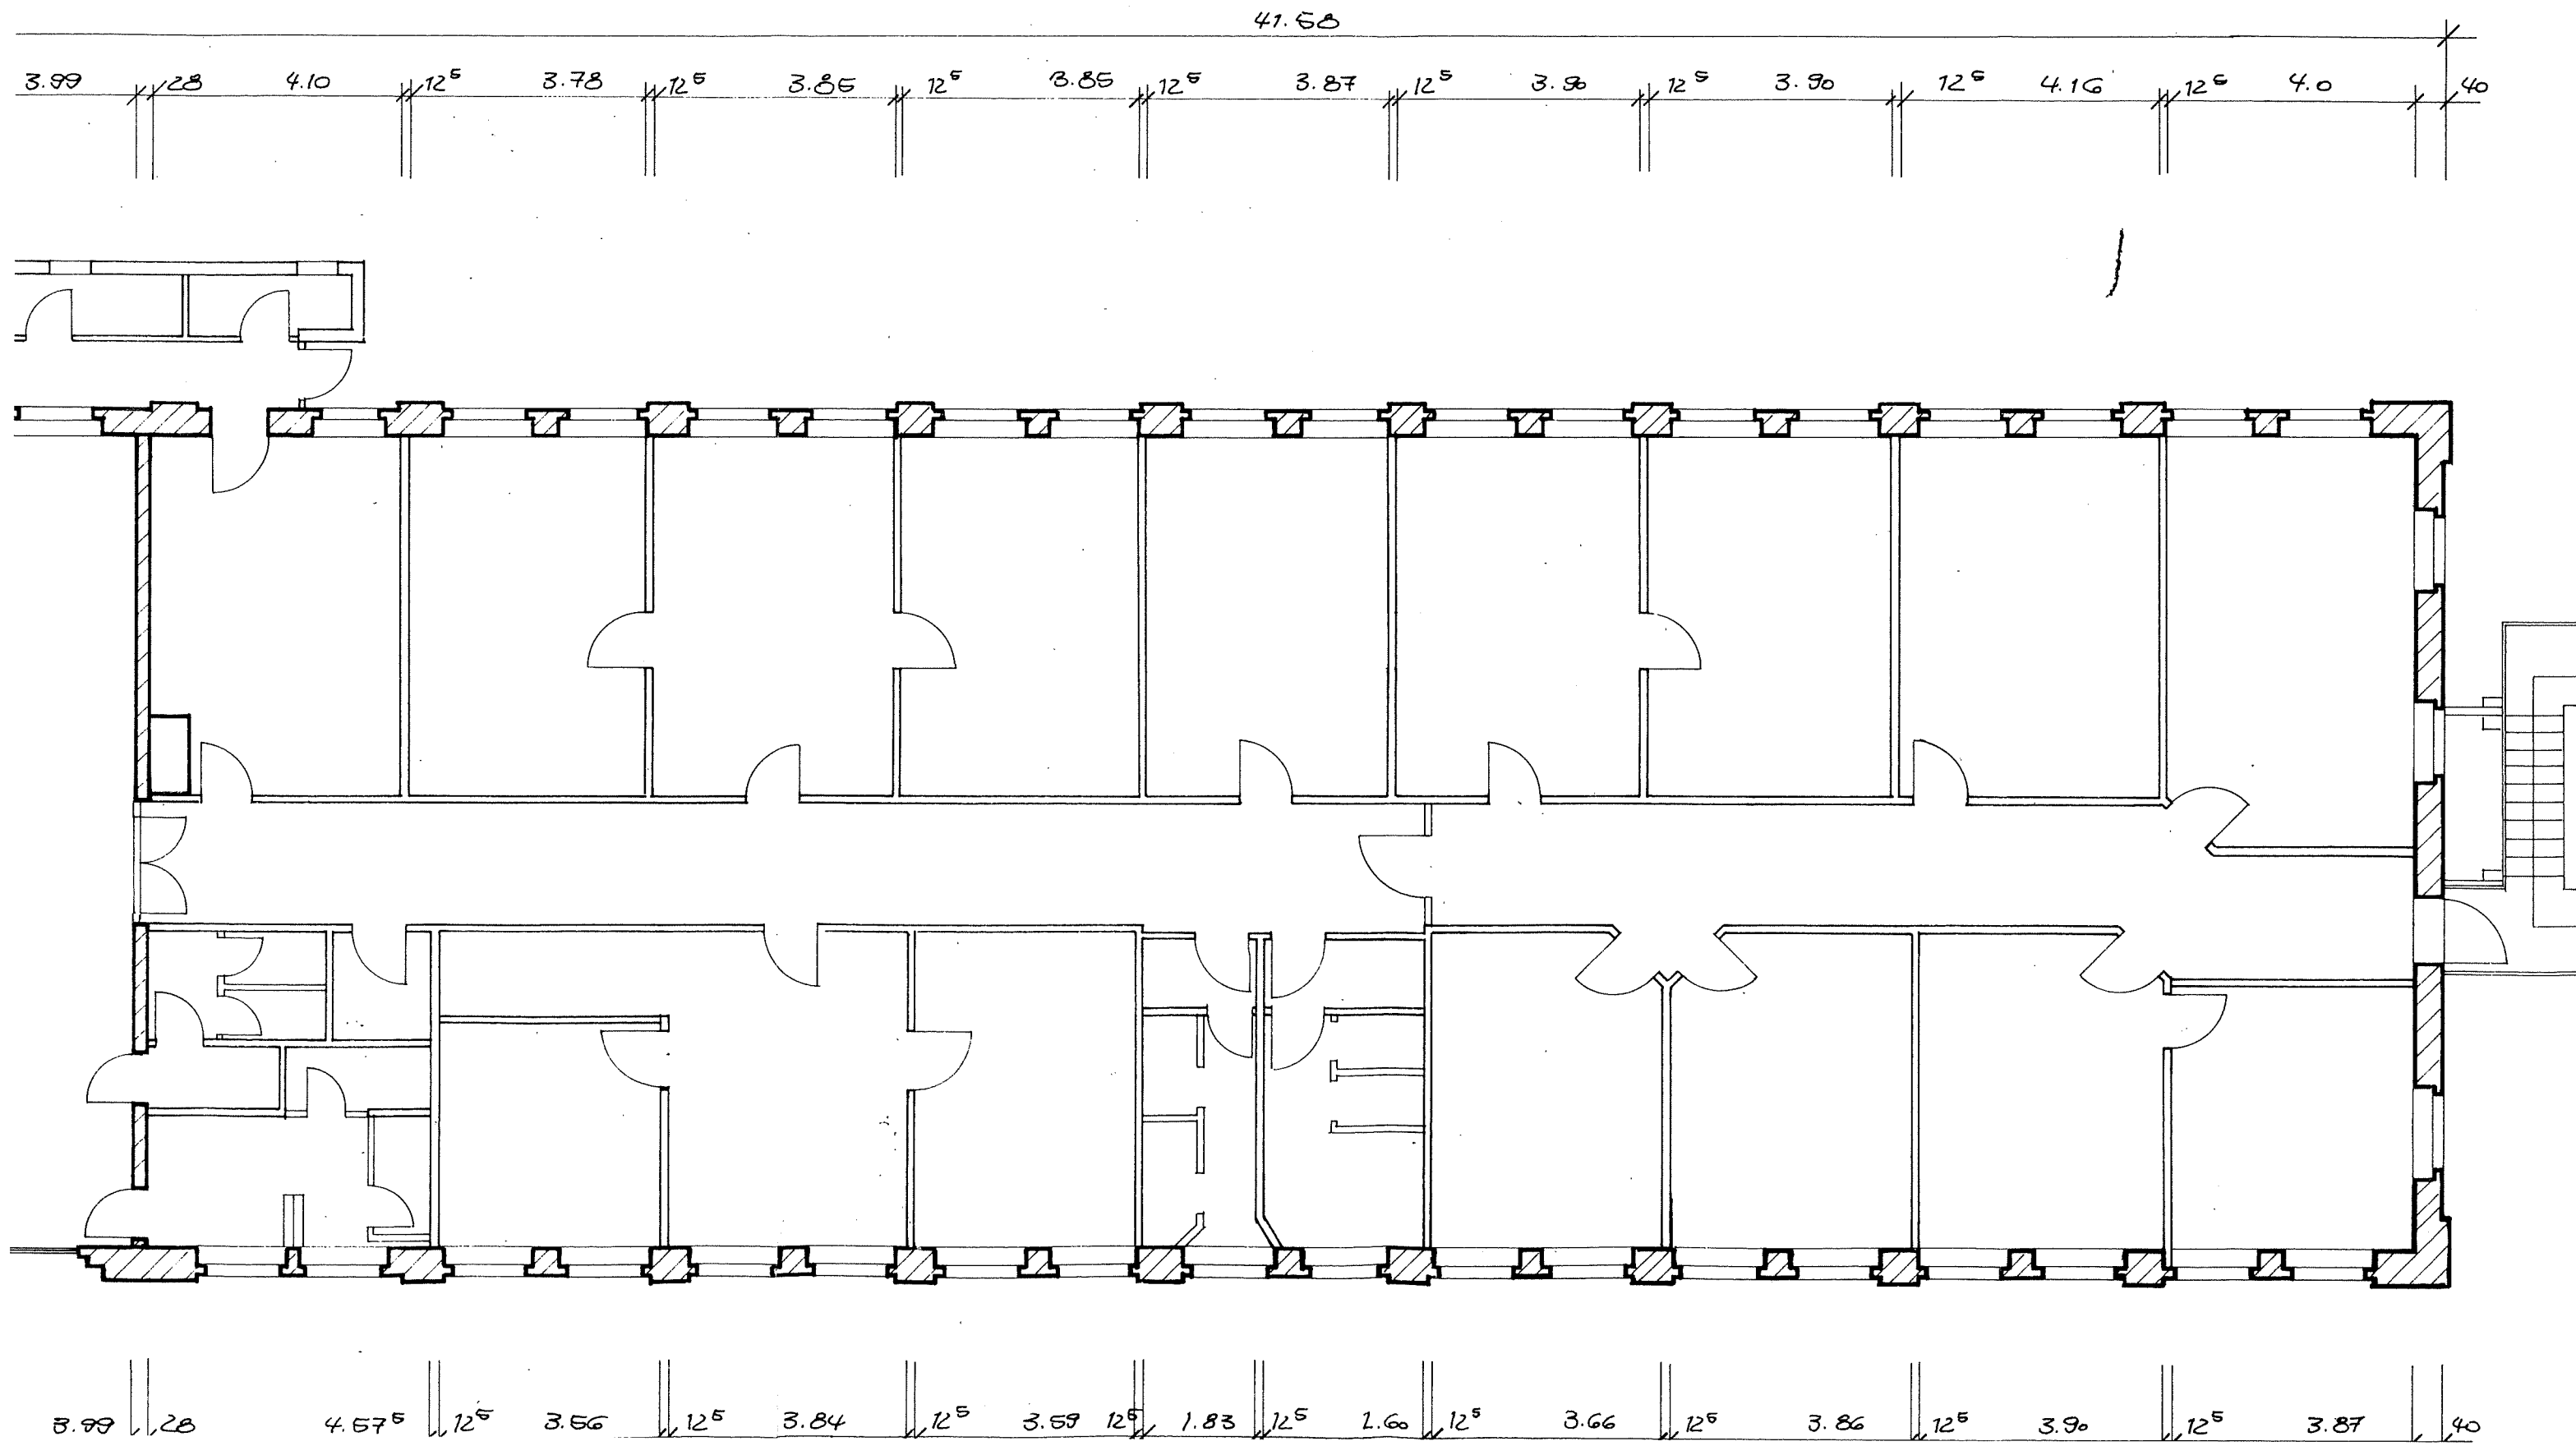

Q



ANBAU

BAUHERR

ARCHITEKT

Bauvorhaben :




Umbau eines ehemaligen Produktionsgebäudes zu einem Schulungszentrum
mit Wohnungen, sowie Anbau eines Fluchttreppenhauses
in 0-9000 Chemnitz - Siegmars, Curierstrasse 3a
Bauherr:

Bauherr :

S.I.R.'S.: Schmitt und Partner KG
Immobilien- und Maklergesellschaft
Karl-Liebknecht-Strasse 29
0-9002 Chemnitz

KG
schaft

1. OG

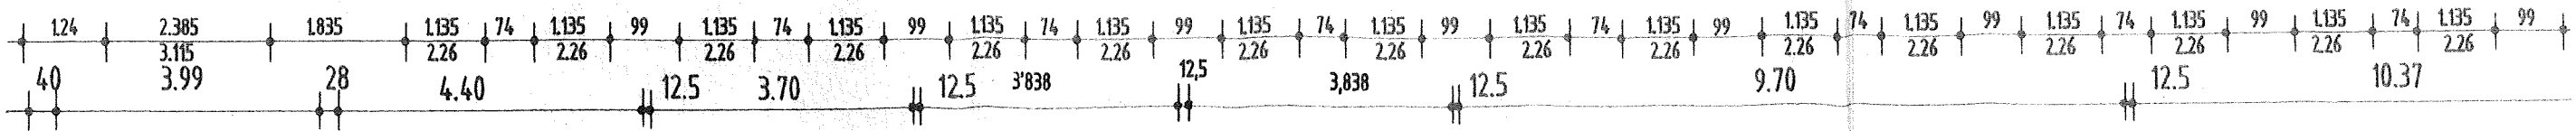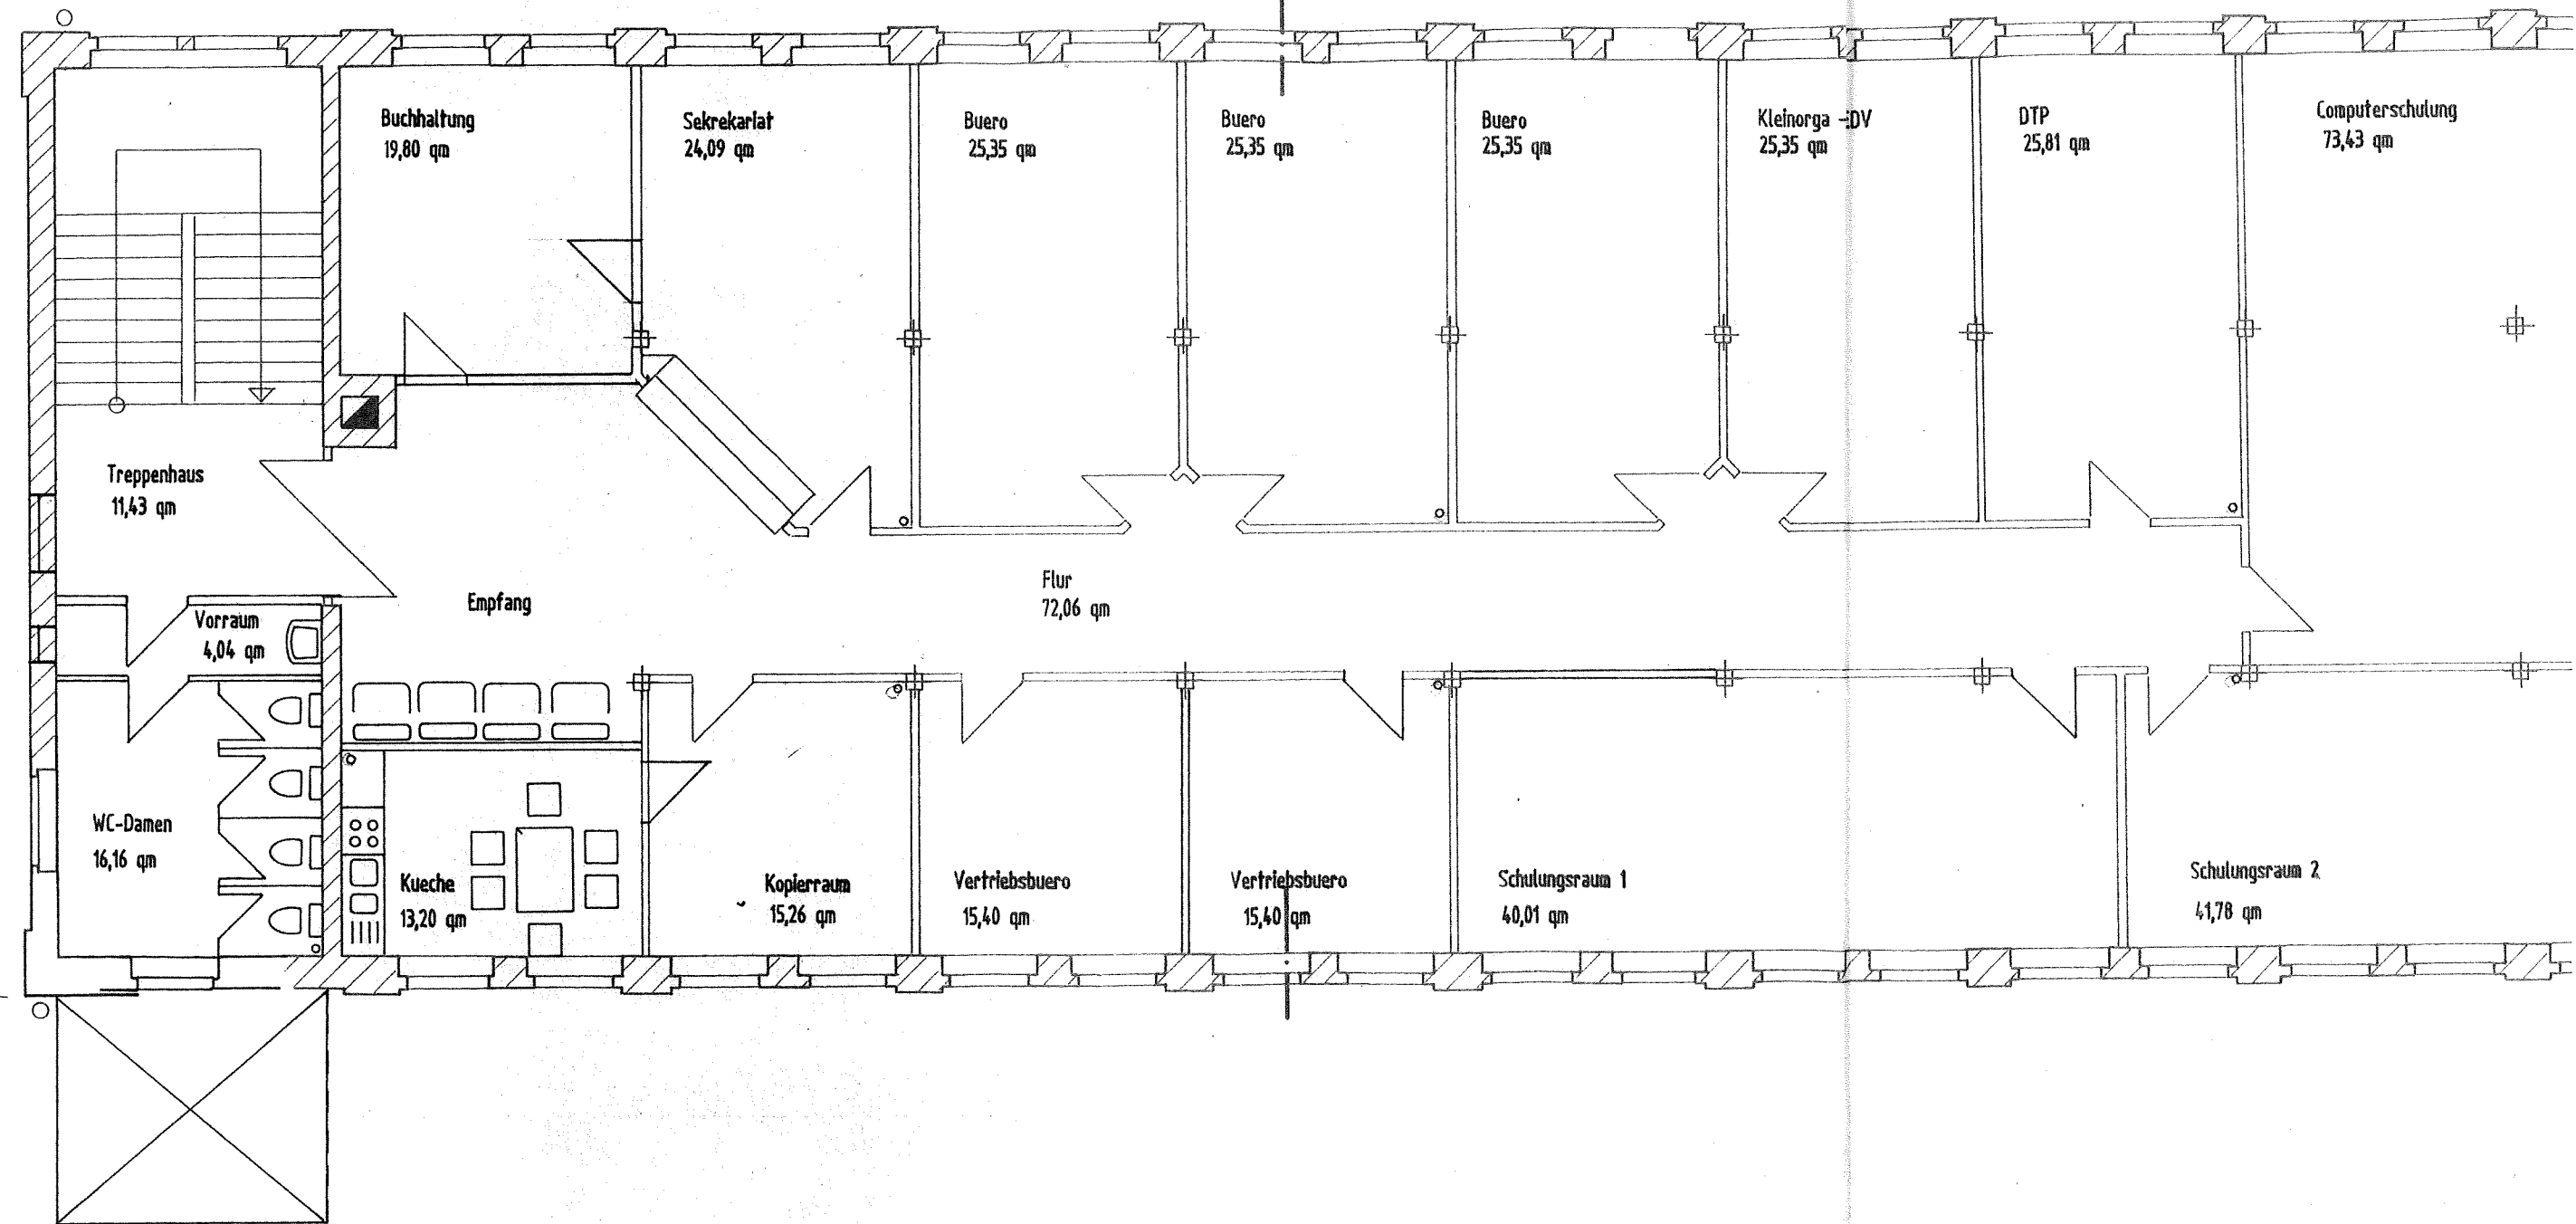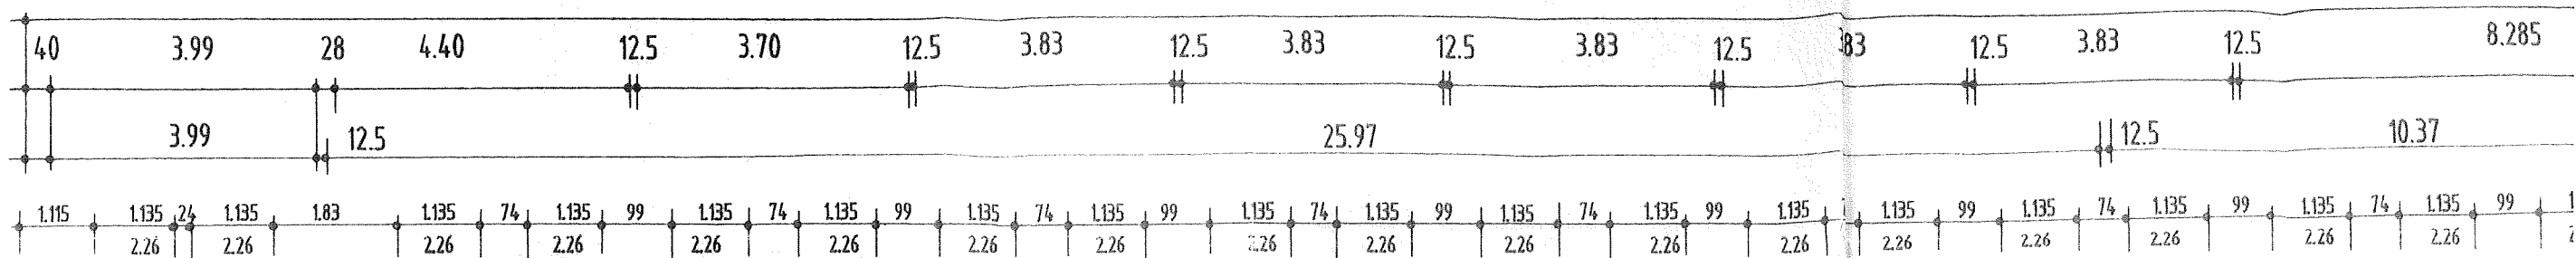



2.06






BESTAND — ANBAU

41.2275

alle nichtschraffierten
Innenwände sind
Metallständerwände

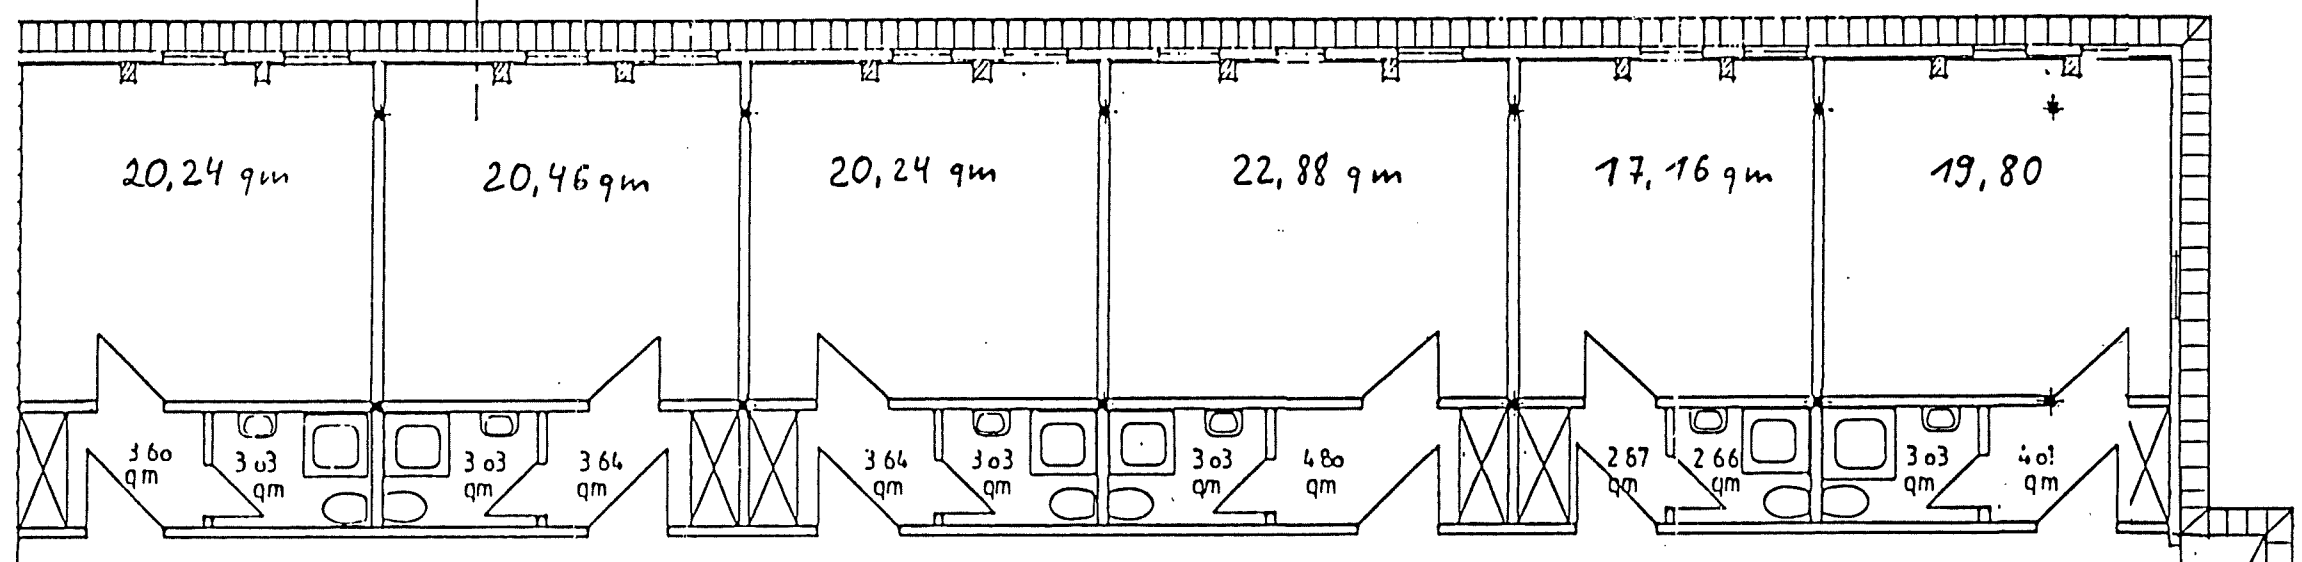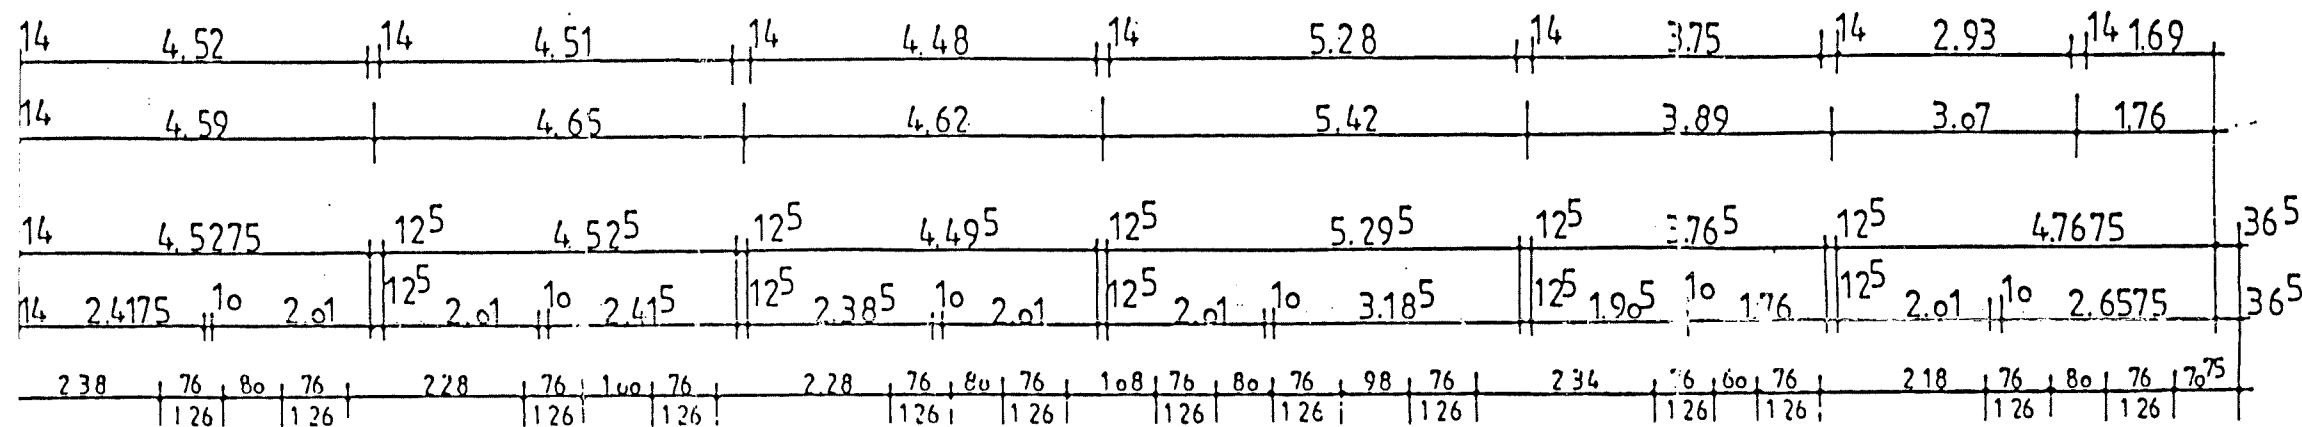


Flur 43,40 qm

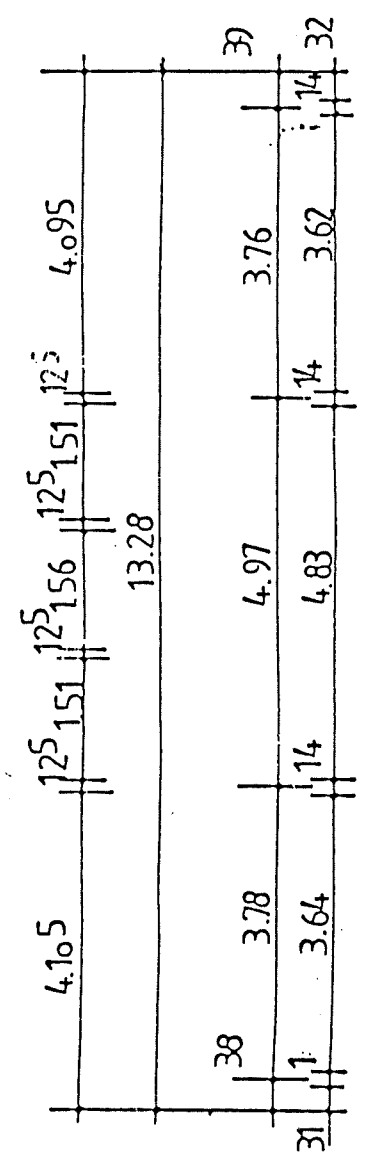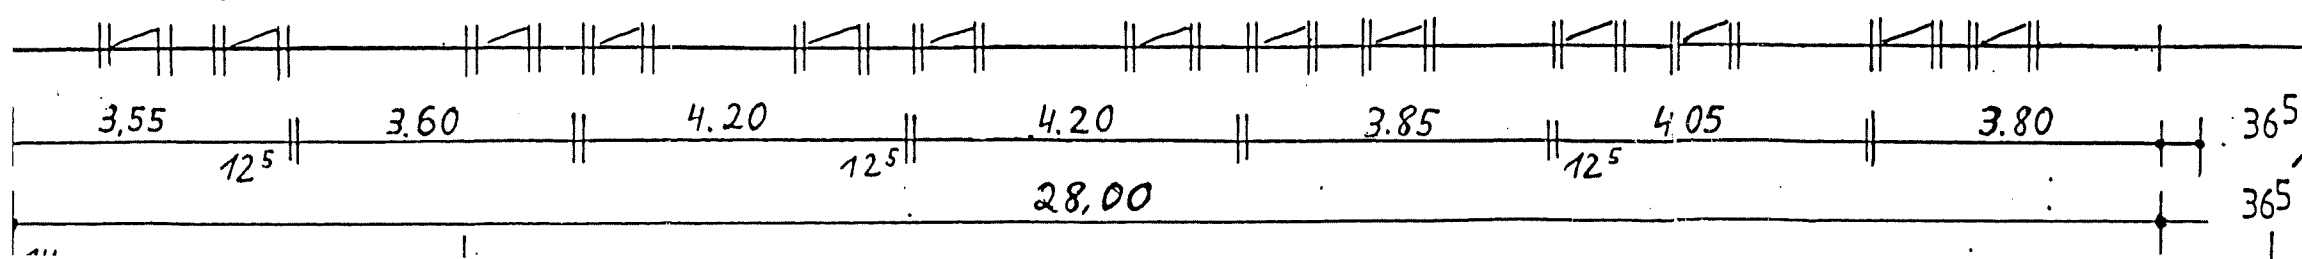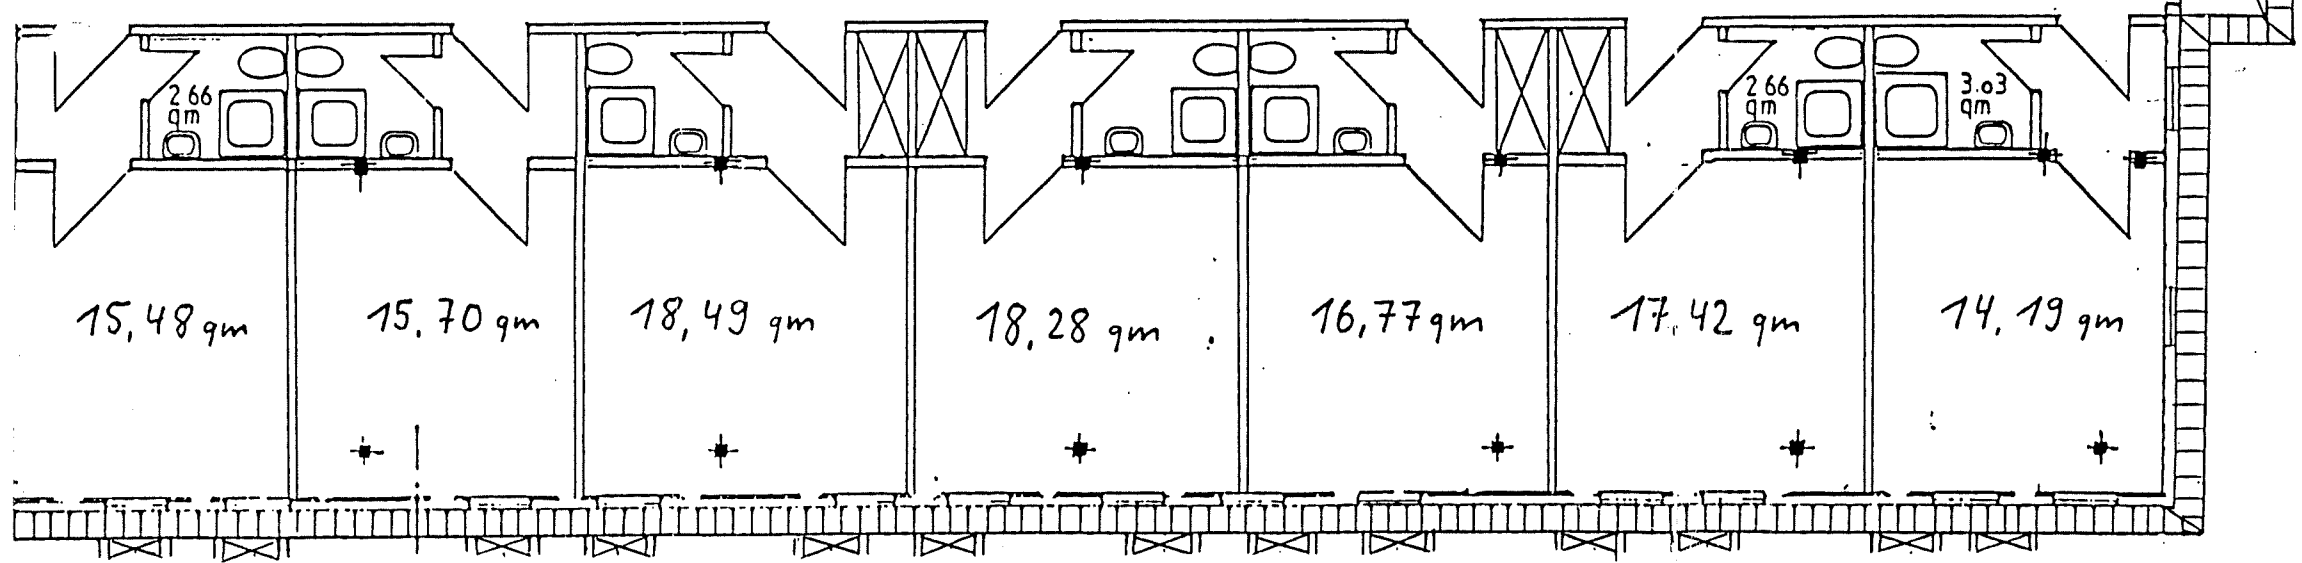

bauvorhaben

curiessrass 3a

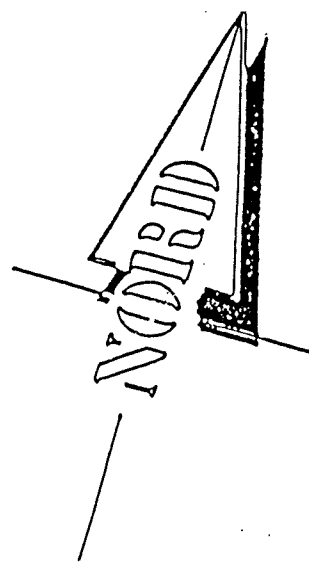

2.06

CI

