


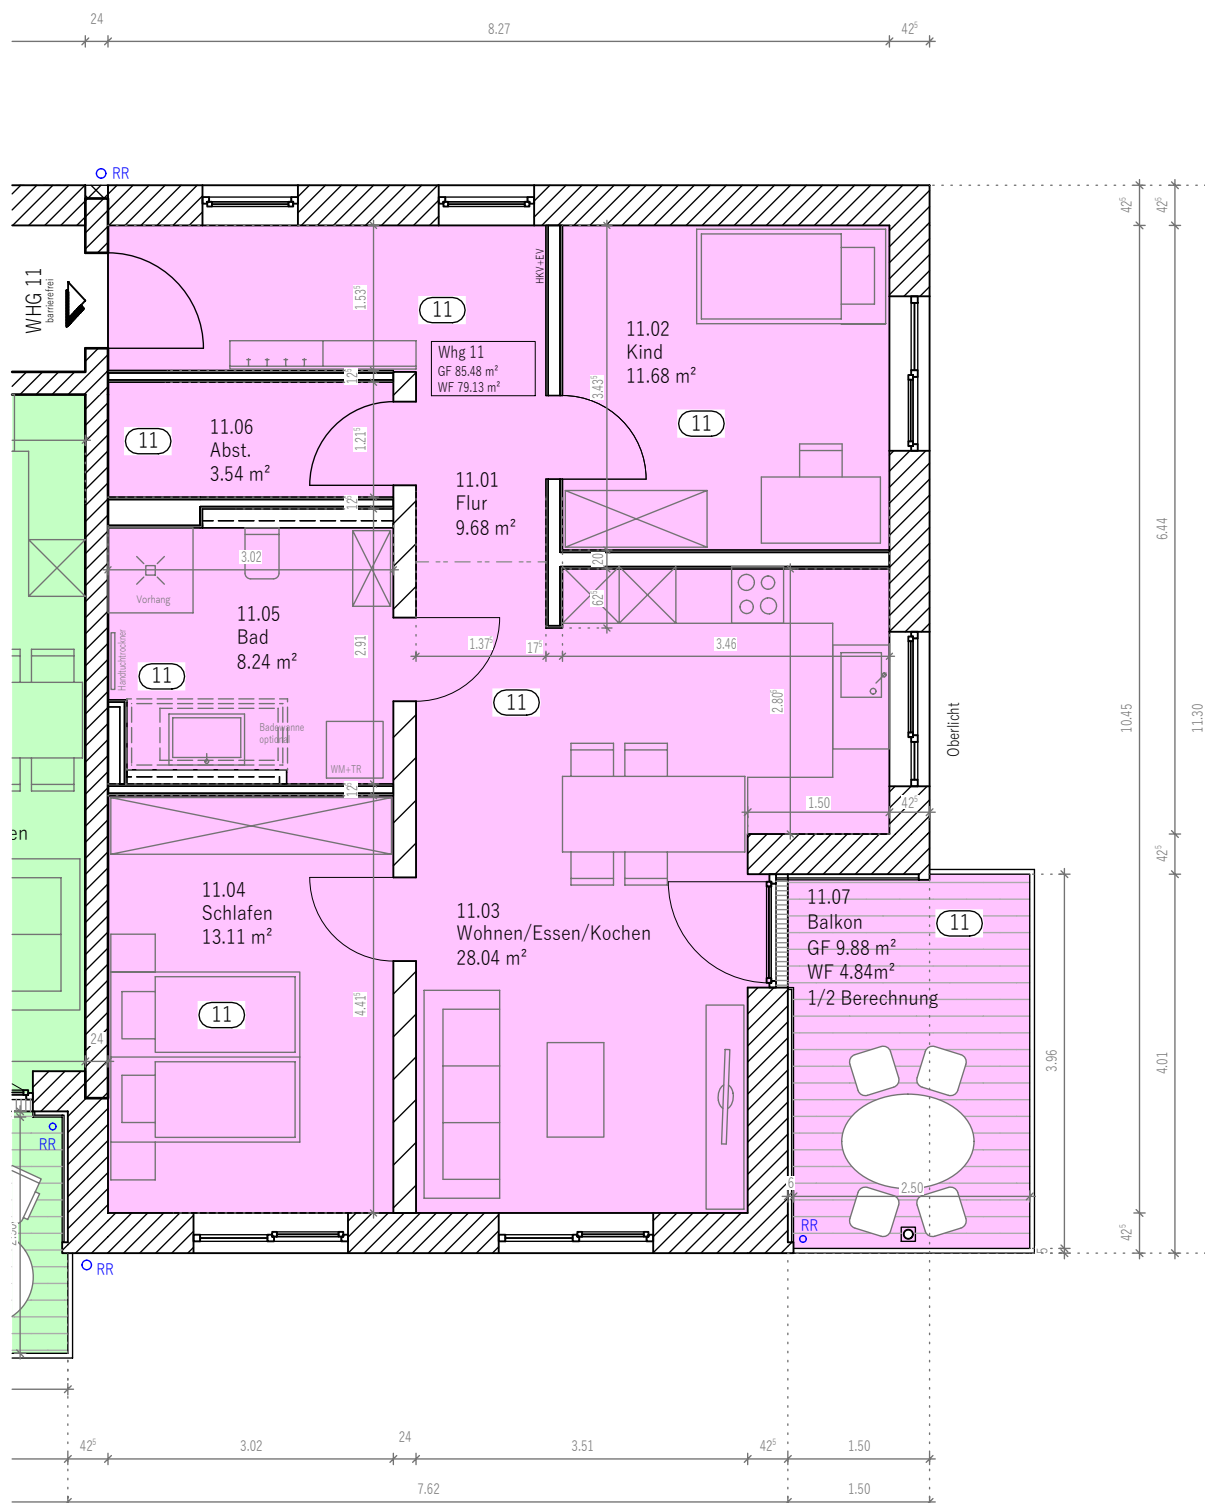

Übersicht Raumgruppen

Projekt: 22-003 German - Schwarza56
Ersteller: GK
Datum / Zeit: 20.02.2025 / 09:03
Hinweis:

Bezeichnung	Funktion	Grundfläche [m²]	Wohnfläche [m²]
Whg 11			
11.01	Flur	9,90	9,68
11.02	Kind	11,89	11,68
11.03	Wohnen/Essen/Kochen	28,40	28,04
11.04	Schlafen	13,33	13,11
11.05	Bad	8,41	8,24
11.06	Abst.	3,67	3,54
11.07	Balkon	9,88	4,84
Summe Whg 11		85,48	79,13
Gesamtsumme		85,48	79,13