
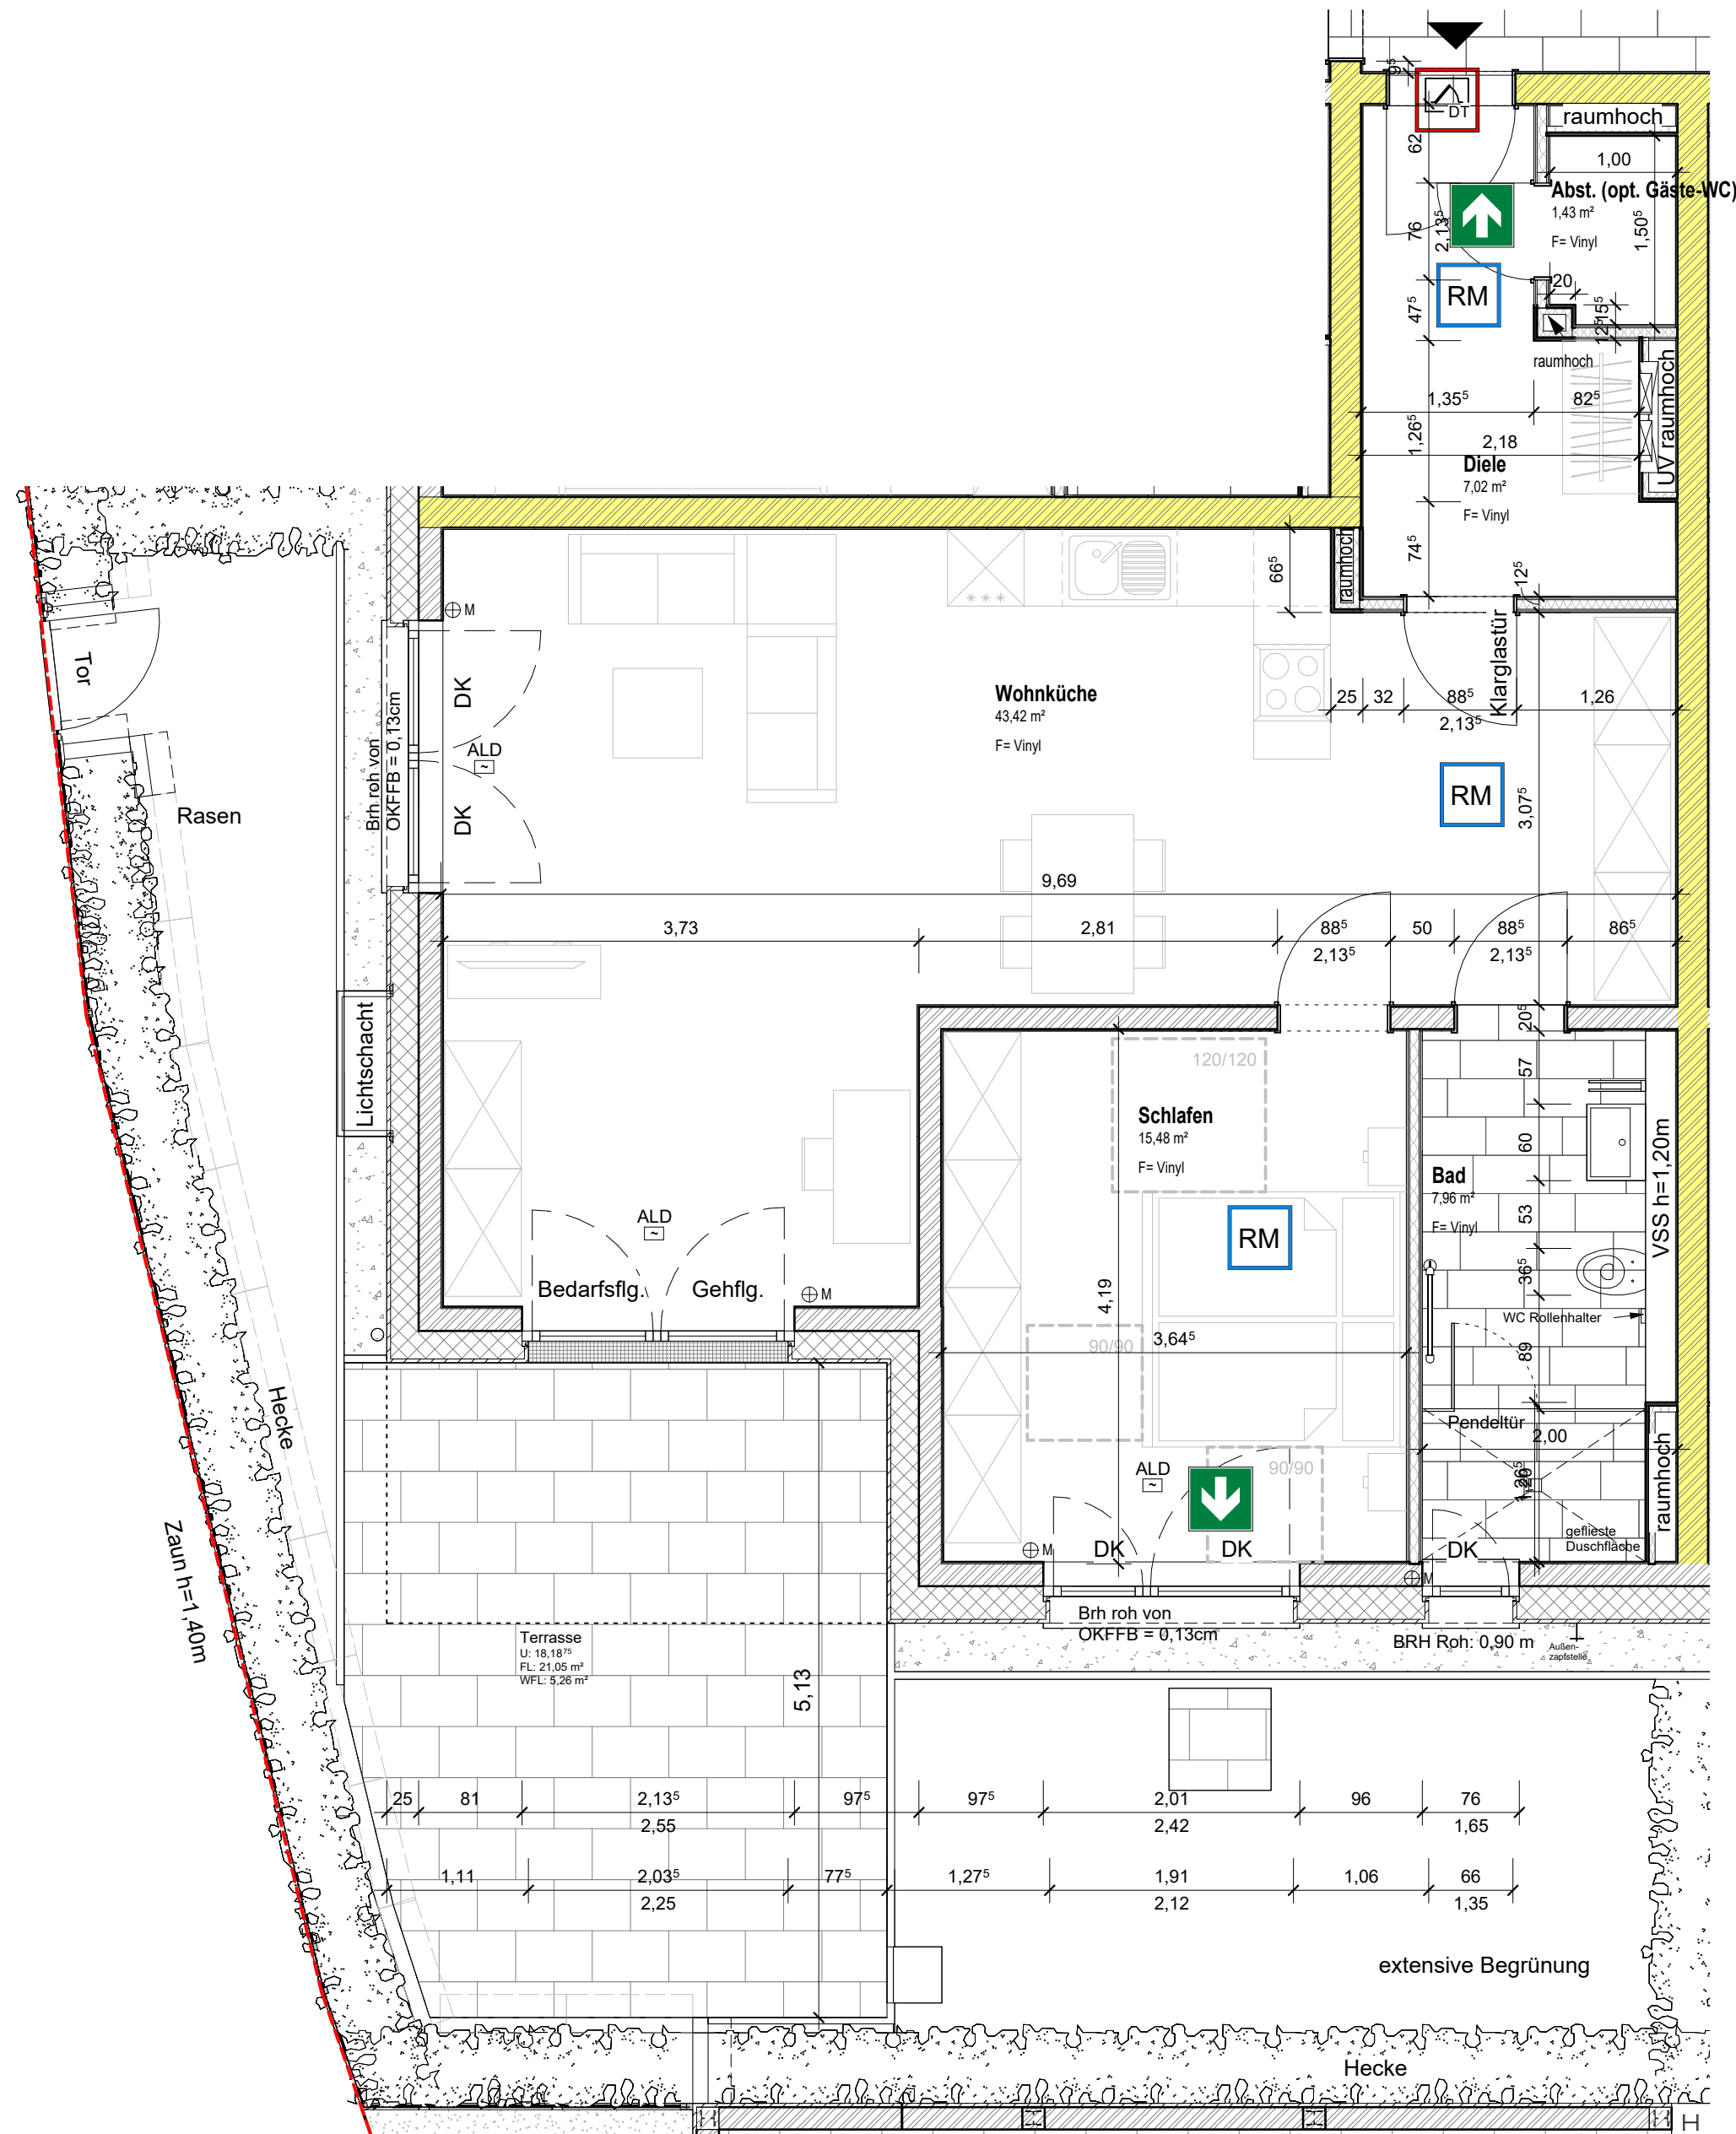


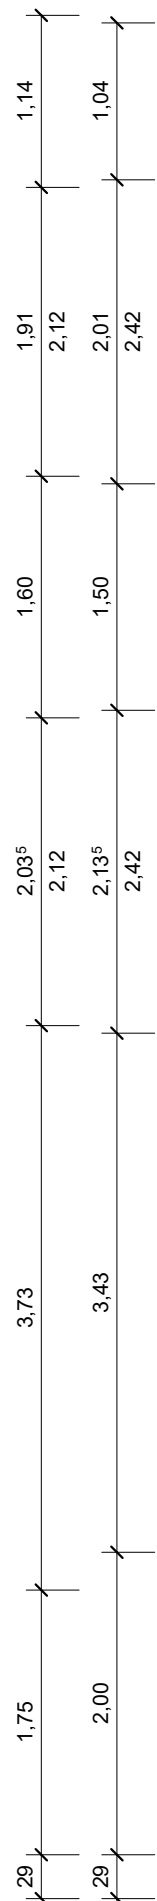

JAHRE

100

1921

H

HECKMANN

Bauland und Wohnraum

Projekt

Surmanns Hof

Herberner Straße 11 + 11a, 59387 Ascheberg

Bauherr

Heckmann Bauland und Wohnraum GmbH & Co.KG

Römerstraße 113, 59075 Hamm

Plan

Grundriss WE 2

Planverfasser Heckmann Bauland und Wohnraum GmbH & Co.KG Römerstr. 113, 59075 Hamm 02381 7990-0 www.heckmann-bauland-wohnraum.de	Projektleitung Gezeichnet diandra.wicknig@heckmann-bau.de	MFL. DWi.	Geschoss EG	Bauteil 11
	Datum Maßstab	01.07.2024 1 : 50	Projekt-Nr. 313 200 052	
	Unterschrift 	Planungsphase Wohnung		Plan-Nr. / Index W-02