
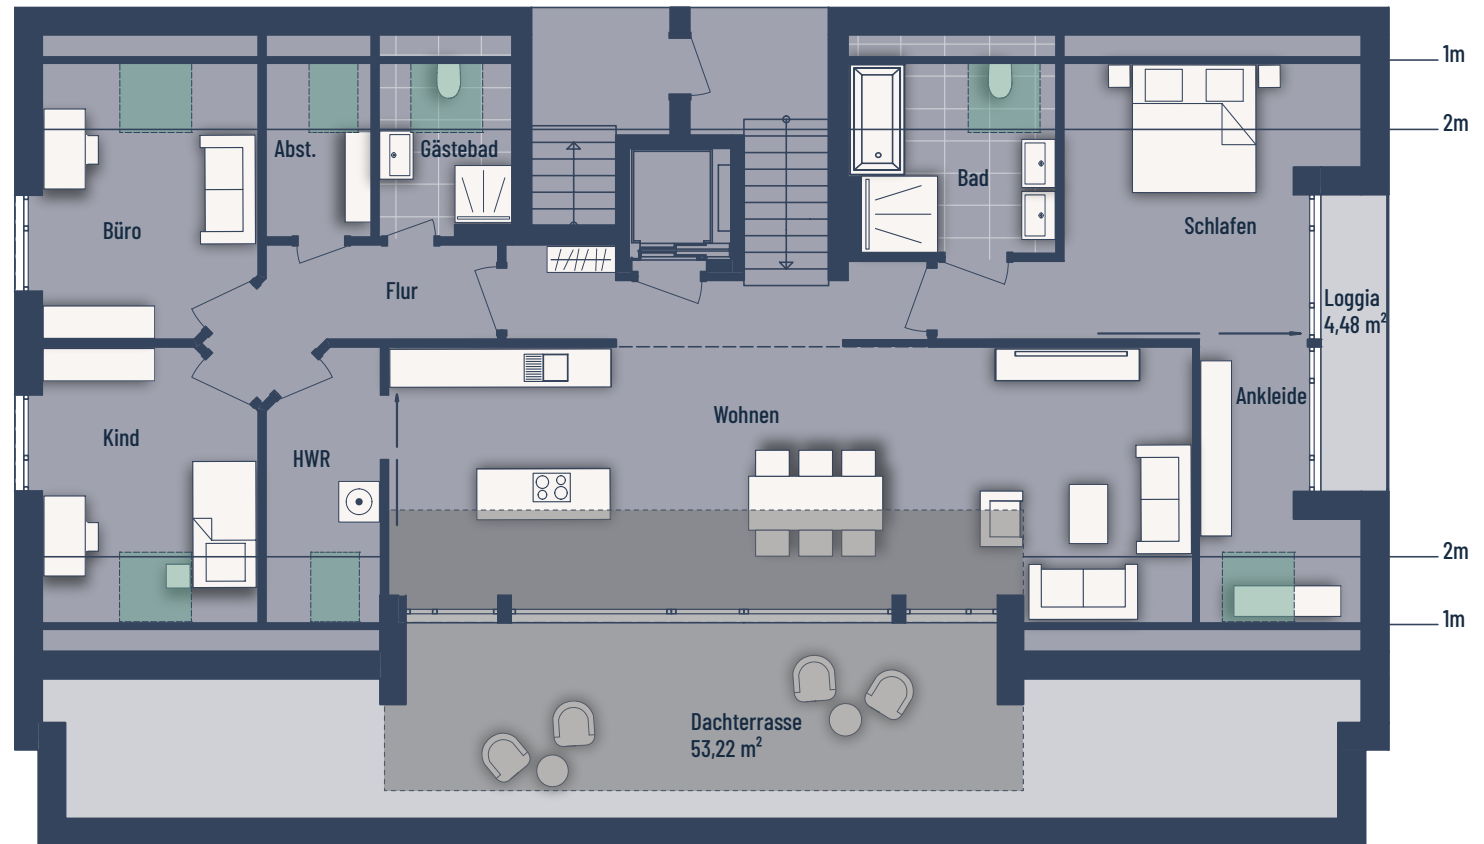


HAUS B - 1. OBERGESCHOSS - WOHNUNG 13

Tübinger Straße - Holzgerlingen

4-Zimmer (mit Dachterrasse & Loggia) | Wohnfläche ca. 165 m<sup>2</sup>

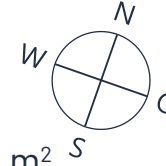

Gaube



Dachflächenfenster

Bei den Maßen handelt es sich um ca. Maßangaben. Die Möbel, Küchen und Sanitäröbekte sind ausschließlich Beispiele und nicht rechtsverbindlich.