


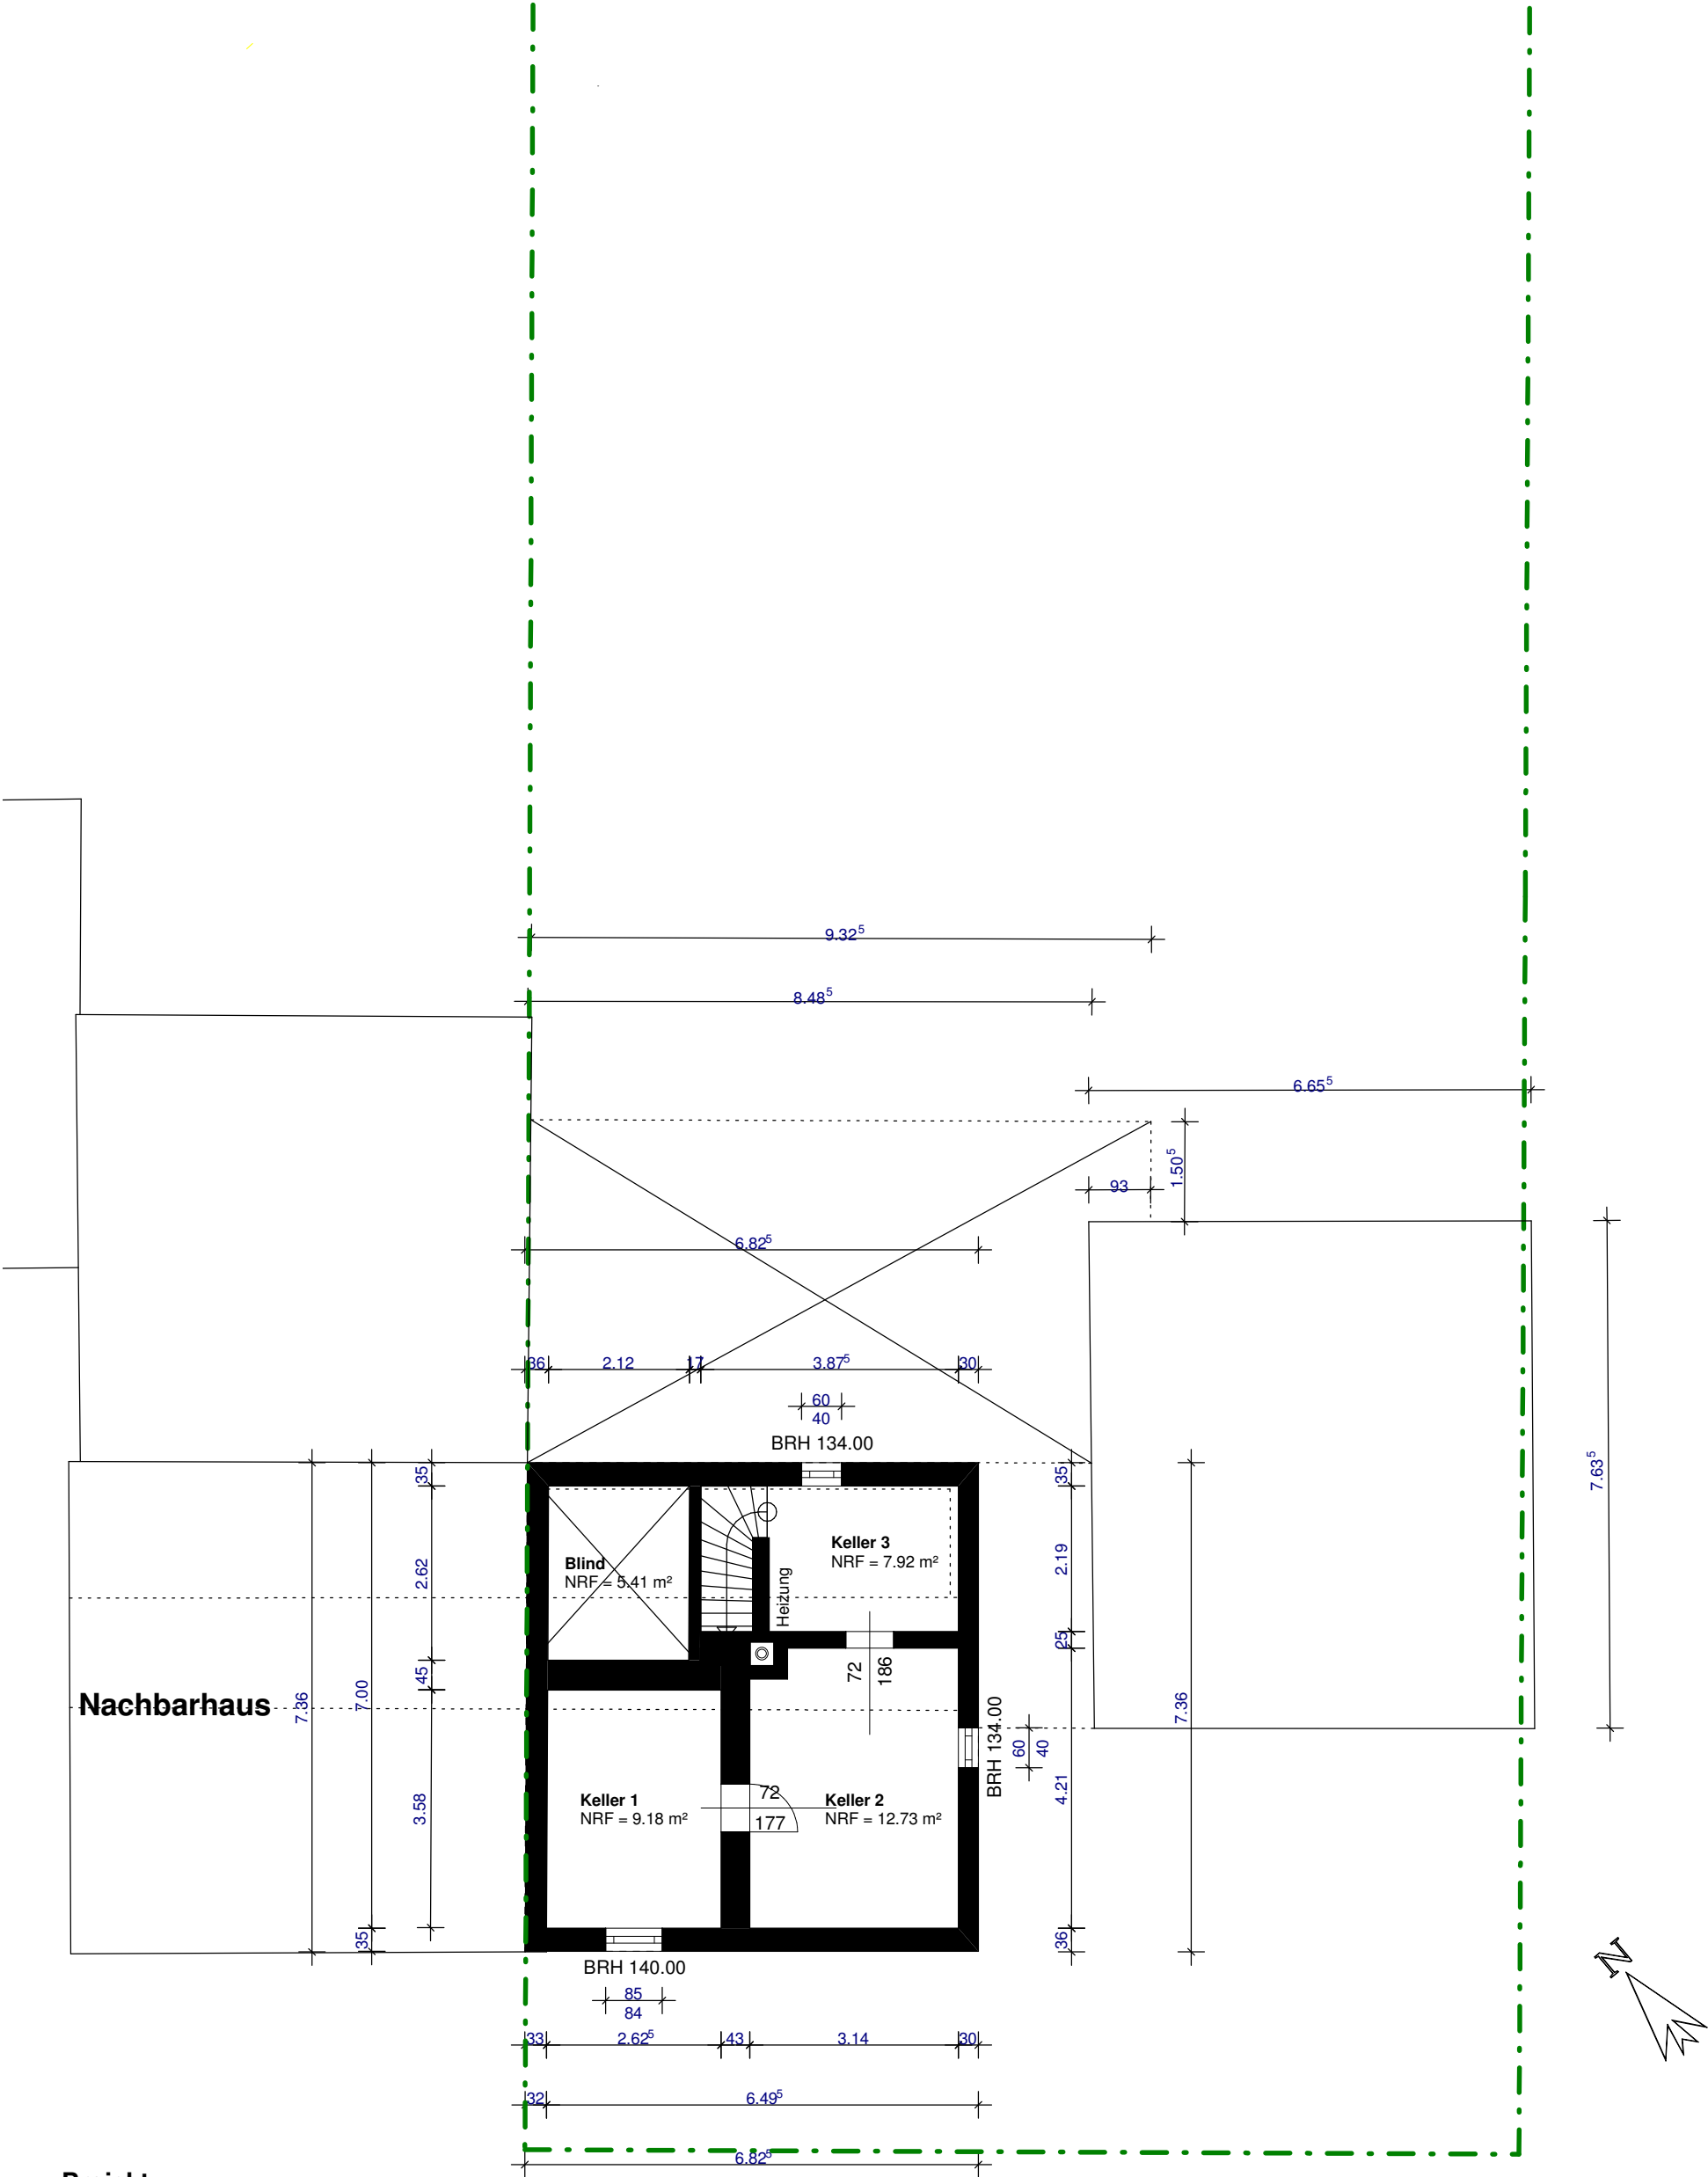

Projekt :
Schelthoferstr. 133
Tönisvorst
Gemarkung St. Tönis
Flur 006
Flurstück 1266

Schelthoferstr. 133

Bauherr :

Architekt :

uneingeschränkte Bauvorlageberechtigung

A3

Architekt: Dipl. Ing. Andreas Schreier ARA Planungsbüro ARA Kreativfabrik Niederrhein Innenarchitekt - Rundstr. 1a, 47475 Kamp-Lintfort	
Bauherr: Detlef Feldmann Brandstr. 5 47475 Kamp-Lintfort	Maßstab: 1 : 100
Projekt: Aufmass Einfamilienhaus	Datum: 05.11.2024
1. Kellergeschoss	gez.: geä.: Plan-Nr.: (c) 2014 ArCon Software GmbH